


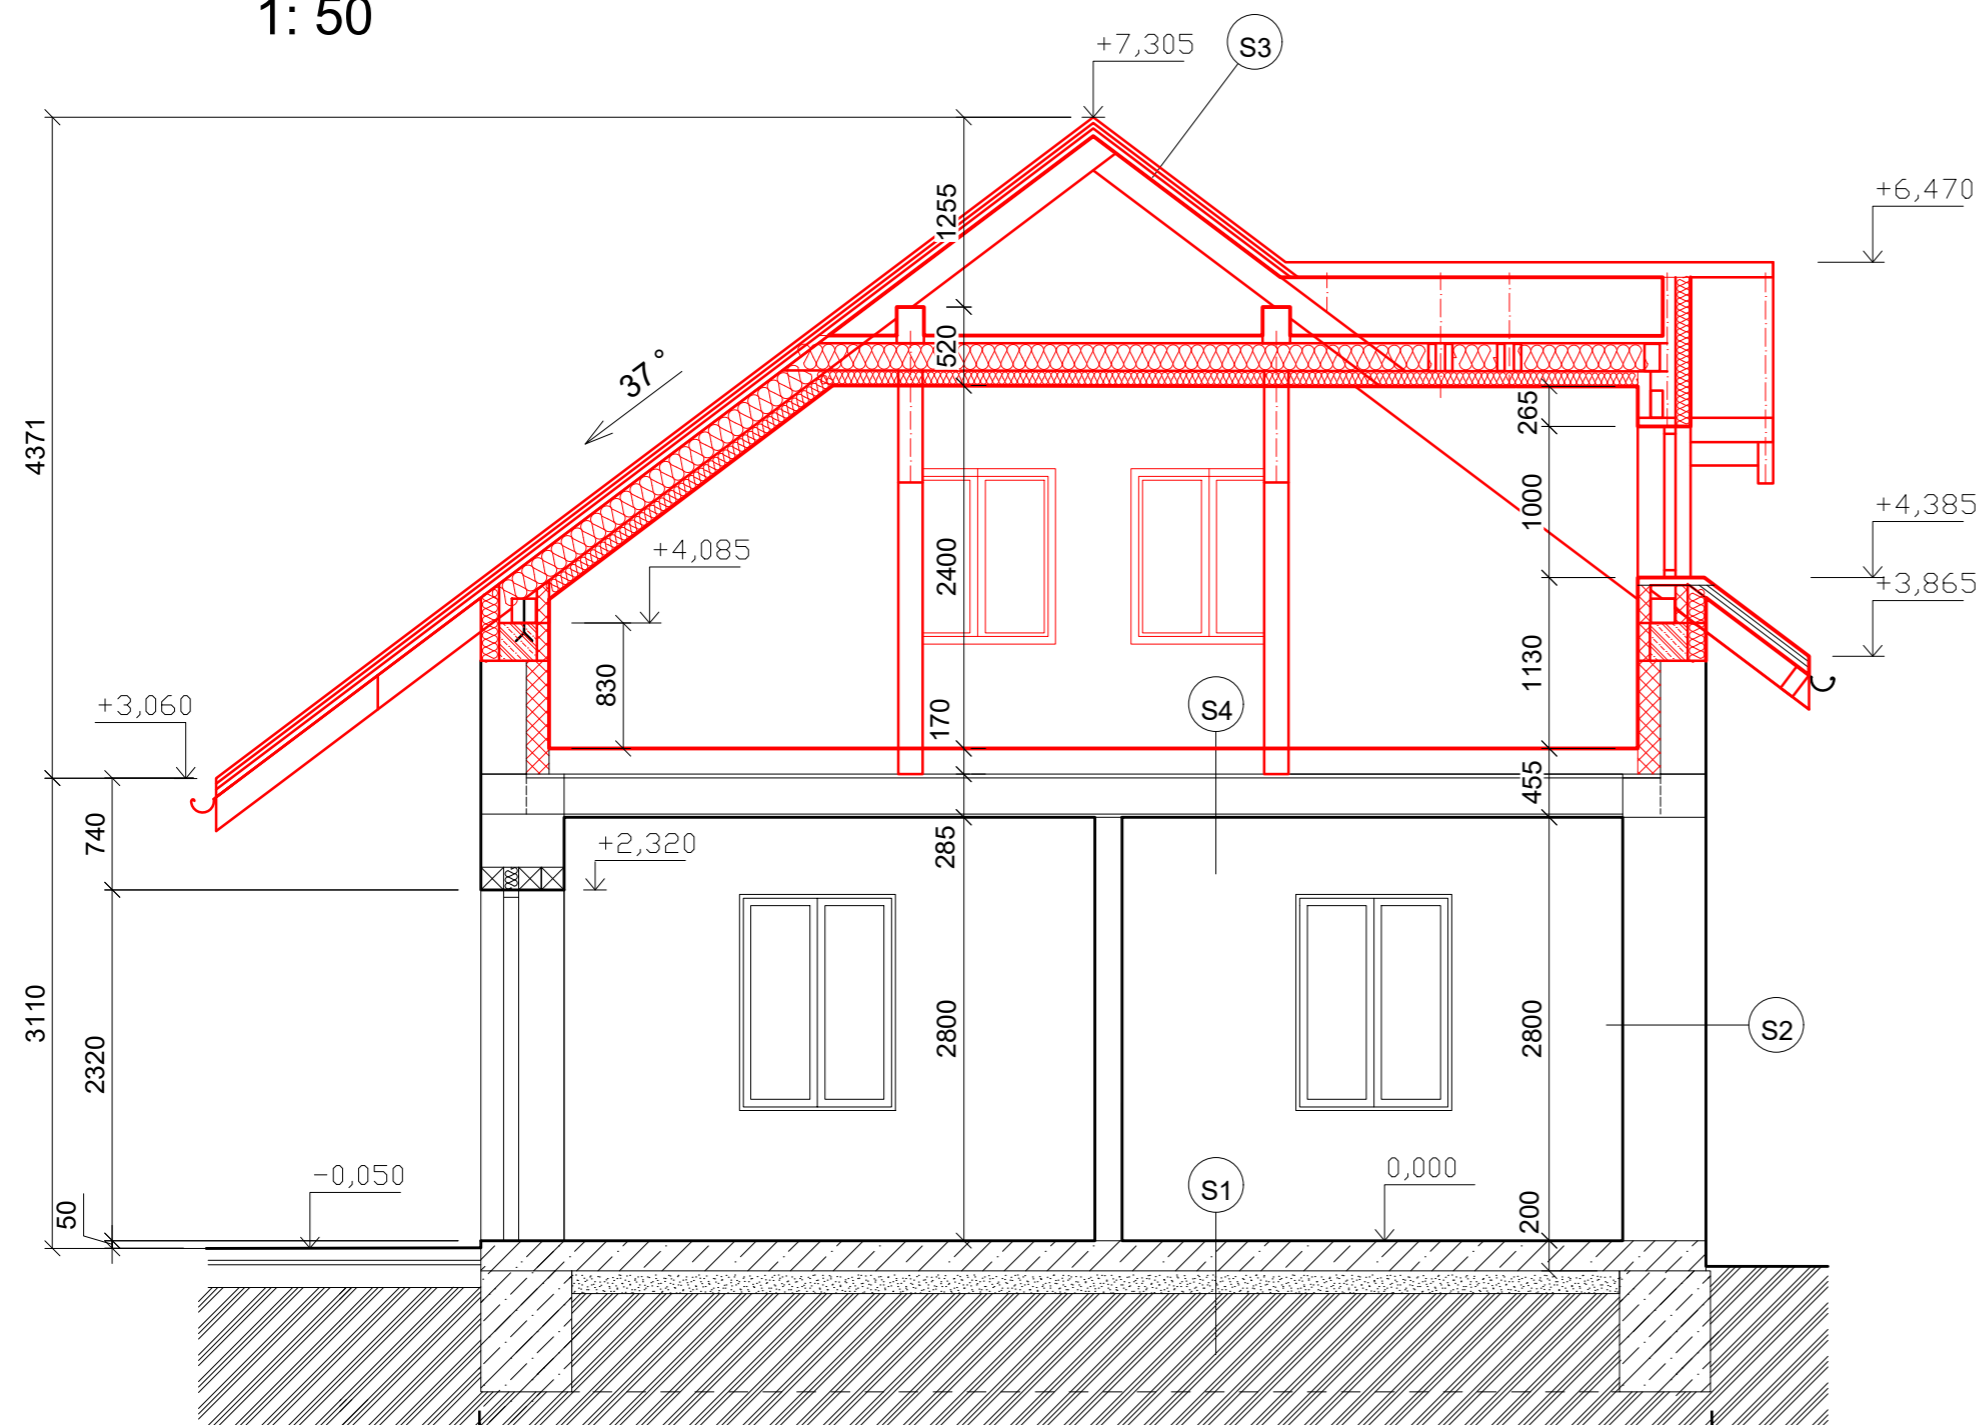


ŘEZ A-A
1: 50



LEGENDA MATERIÁLŮ

-  Ponechané konstrukce
-  Nové dozdivky stávajícího zdiva
-  Nové konstrukce (okna, dveře, ...)

SKLADBY

S1 PODLAHA NA ZEMINĚ

- KERAMICKÁ DLAŽBA / LINOLEUM
- PODKLADNÍ BETONOVÁ VRSTVA
- ZHUTNĚNÁ KAMENNÁ DRŤ
- ROSTLÝ TERÉN

S2 OBVODOVÁ STĚNA

- PROBARVENÁ STRUKTURÁLNÍ OMÍTKA
- VÁPENOCEMENTOVÁ ŠTUKOVÁ OMÍTKA
- ZDIVO Z CIHEL PLNÝCH PÁLENÝCH
- VÁPENOCEMENTOVÁ ŠTUKOVÁ OMÍTKA
- VNITŘNÍ OMÍTKA

S3 STŘEŠNÍ KONSTRUKCE

- KERAMICKÁ STŘEŠNÍ TAŠKA BRAMAC TOPAS 13
- LATĚ 60/40 MM
- KONTRALATĚ 40/60 MM
- POJISTNÁ HYDROIZOLACE
- KROKVE 100/180 MM

S4 STROPNÍ KONSTRUKCE

- KERAMICKÁ DLAŽBA / BETONOVÁ VRSTVA
- PRKENNÝ ZÁKLUP
- DŘEVĚNÁ TRÁMOVÁ KONSTRUKCE
- VÁPENOCEMENTOVÁ ŠTUKOVÁ OMÍTKA