DOLNÍ VÝZTUŽ PODLAHOVÉ DESKY

PŮDORYS M 1:50

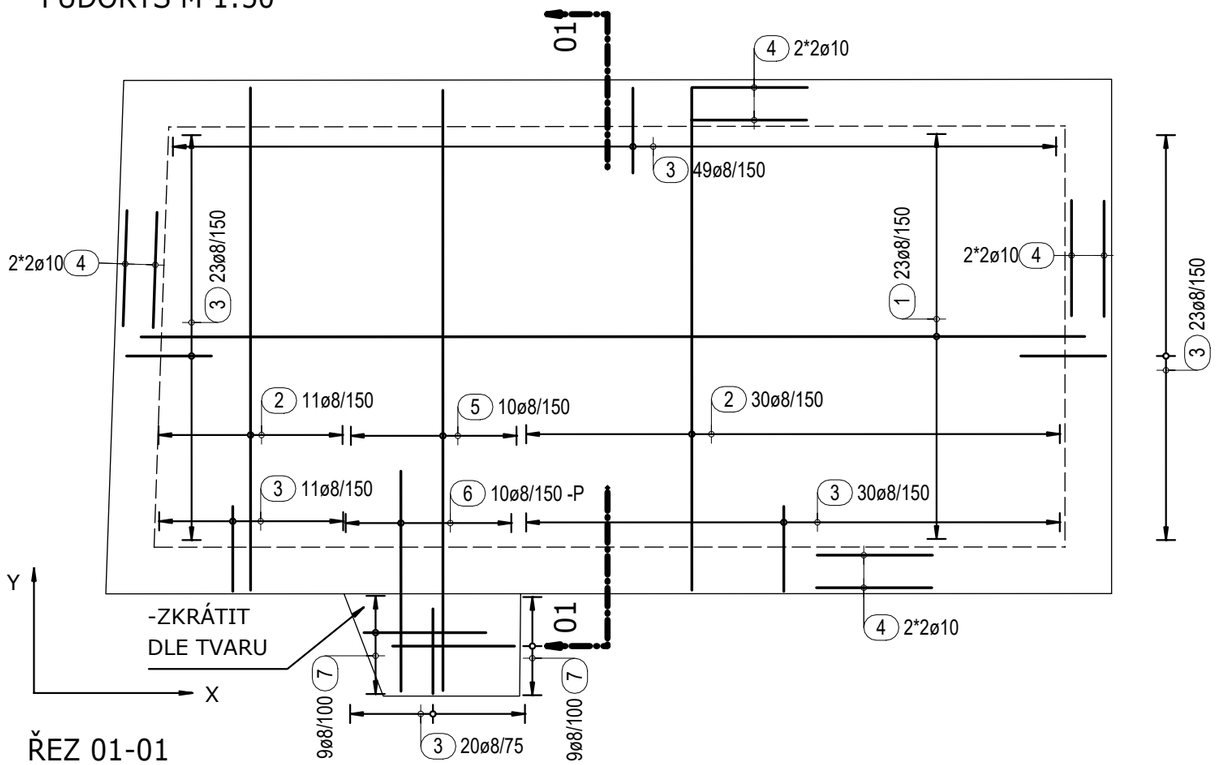

ŘEZ 01-01

-pouze vykázané pruty,

zbytek H.V.

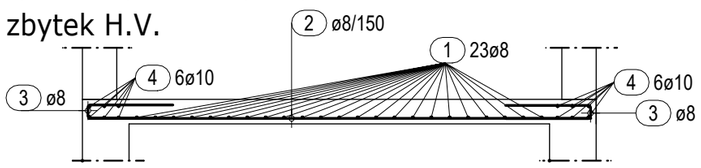

Výkaz výztuže

Pol.	Ks	Ø [mm]	Jednotl. délka [m]	Celková délka [m]	Hmotnost [kg]
1	23	8	7.70	177.10	69.95
2	41	8	4.10	168.10	66.40
3	156	8	1.52	237.12	93.66
4	1	10	bm	158.36	97.71
5	10	8	4.90	49.00	19.36
6	10	8	1.80	18.00	7.11
7	18	8	2.12	38.16	15.07
8	30	6	1.47	44.10	9.79

Celková hmotnost [kg] : 379.05

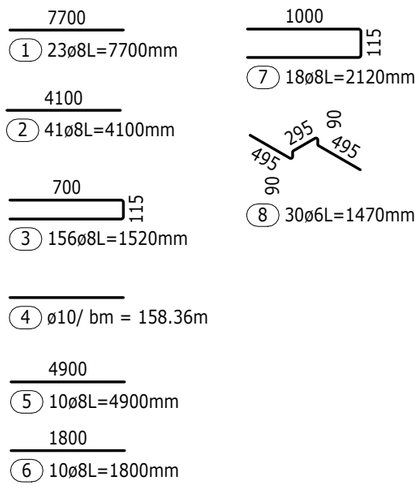

MATERIÁLY:

BETON PODLE ČSN EN 206+A1 a ČSN P 73 2404

PODLAHOVÁ DESKA

C 16/20-XC2-Cl 0,4

VÝZTUŽ: **B500B (10505 (R))**

DESKY

KRYTÍ HORNÍ POVRCH - 40mm

KRYTÍ DOLNÍ POVRCH - 40mm

OHYBY VÝZTUŽE

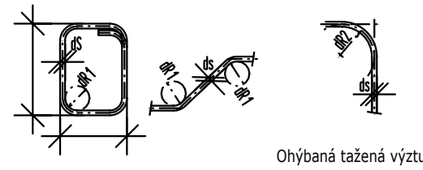

Ohýbaná tažená výztuž

Třmínky, háky
Smyková výztuž

ds	< 16	≧ 16
dR 1	4ds	7ds

krytí	≧ 3ds;min50mm	<3ds;<50mm
dR2	15ds	20ds

KÓTOVÁNÍ VÝZTUŽE

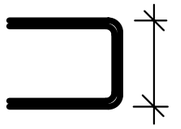

PŘI OHÝBÁNÍ
KÓTOVÁN VNĚJŠÍ ROZMĚR

SCHÉMA KLADENÍ VÝZTUŽE

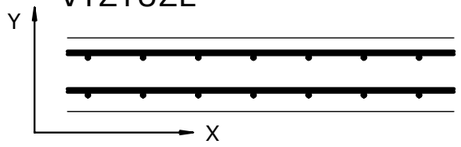

PROJEKTOVÁNÍ POZEMNÍCH STAVEB

VNprojekt-statika s.r.o. , Pod pekárnami 245/10, Praha 9

TEL.: 723 362 912, 728 586 342 E-MAIL: vnprojekt@vnprojekt.cz

VNprojekt

AUTORIZOVANÁ OSOBA:	VYPRACOVAL:	KONTROLOVAL:
ING. MICHAL VYSUŠIL	ING. JAN VANĚČEK	ING. ONDŘEJ NOVOTNÝ

Akce: RD NOVÝ KNÍN

Místo stavby: Nový Knín

Investor:

Měřítko: 1:50

Počet formátů: 2x A4

Část: D1.2 - STAVEBNĚ-KONSTRUKČNÍ ŘEŠENÍ

Stupeň dokumentace: DPS

Datum: 06/2022

Název výkresu: DOLNÍ VÝZTUŽ PODLAHOVÉ DESKY

Číslo paré:

Číslo výkresu: 01