




ARCHITEKT	ing.arch.MAREK POLÁK	VYPRACOVAL	ing.arch.MAREK POLÁK	DÁTUM	01/2017
INVESTOR		STUPEŇ	AŠ	FORMÁT	A4
STAVBA	<b>ZÁHRADNÁ CHATKA</b>			MIERKA	Č.VÝKRESU A0
OBSAH VÝKRESU:	OBALKA				



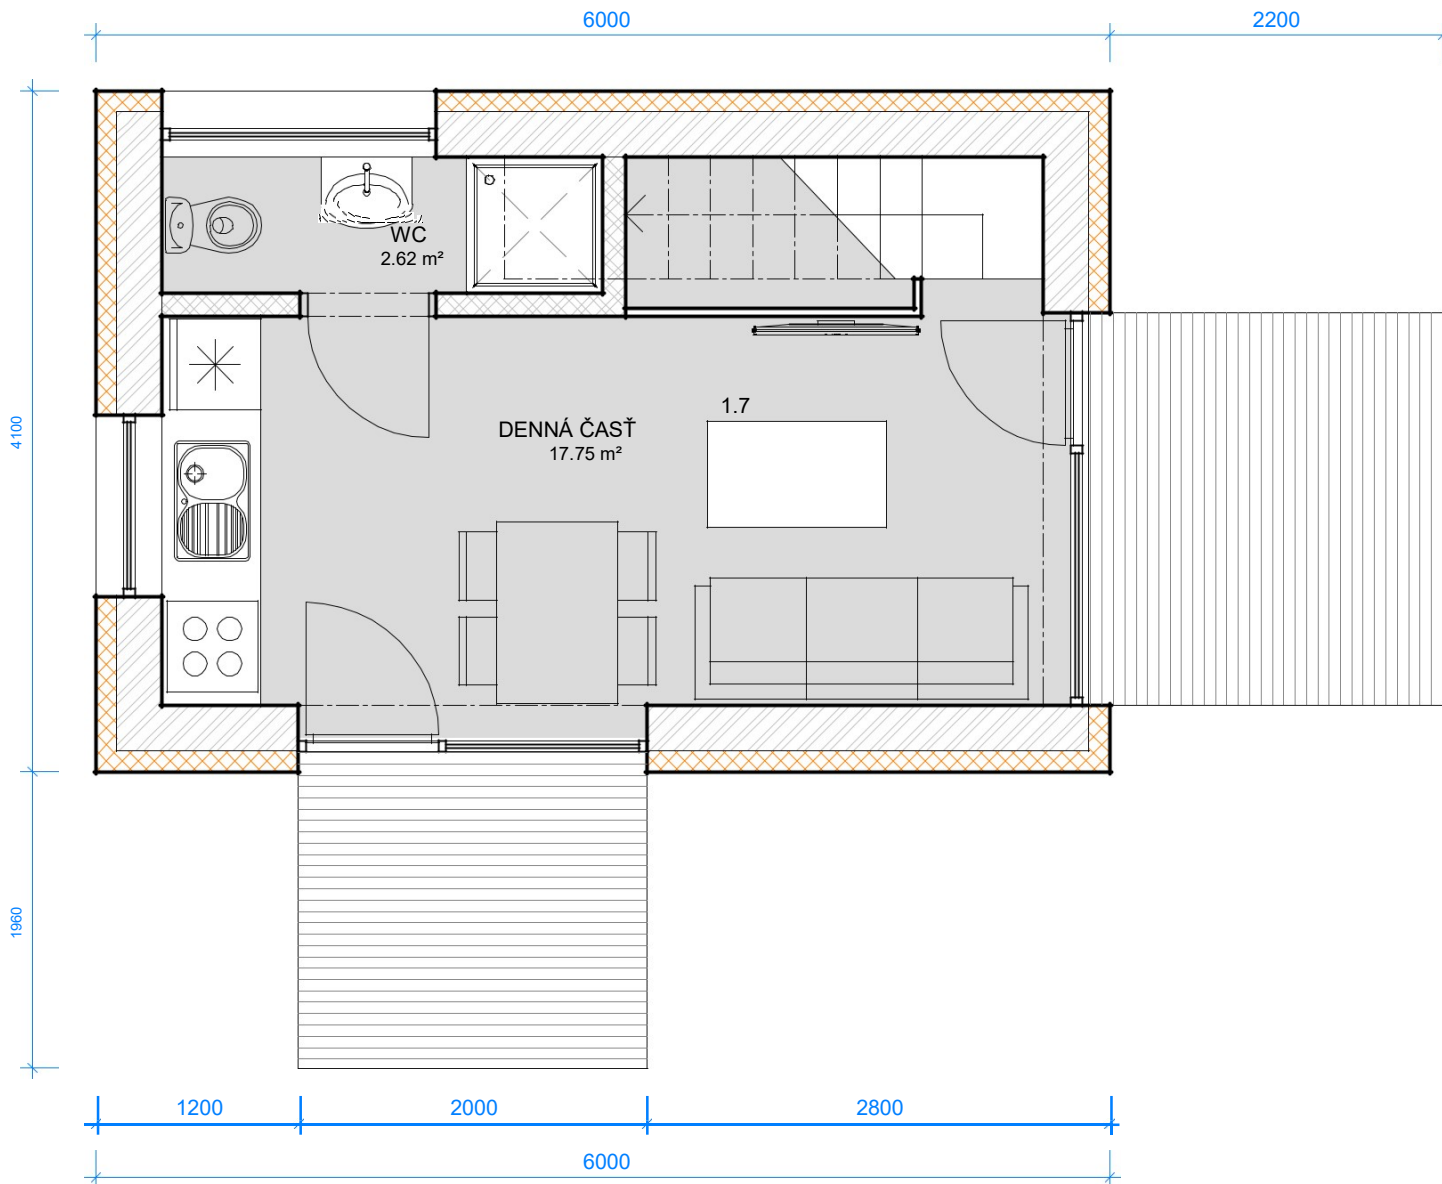



### Legenda miestností 1.NP

Č.m.	Názov	Plocha	Poschodie
------	-------	--------	-----------

1.3	WC	2.62 m <sup>2</sup>	1.NP
1.7	DENNÁ ČASŤ	17.75 m <sup>2</sup>	1.NP

20.37 m<sup>2</sup>

ARCHITEKT	ing.arch.MAREK POLÁK	VYPRACOVAL	ing.arch.MAREK POLÁK	DÁTUM	2020
INVESTOR		STUPEŇ	AŠ	FORMÁT	A4
STAVBA	<b>ZÁHRADNÁ CHATKA</b>			MIERKA	1 : 50
OBSAH VÝKRESU: PODORYS 1.NP				Č.VÝKRESU	A2

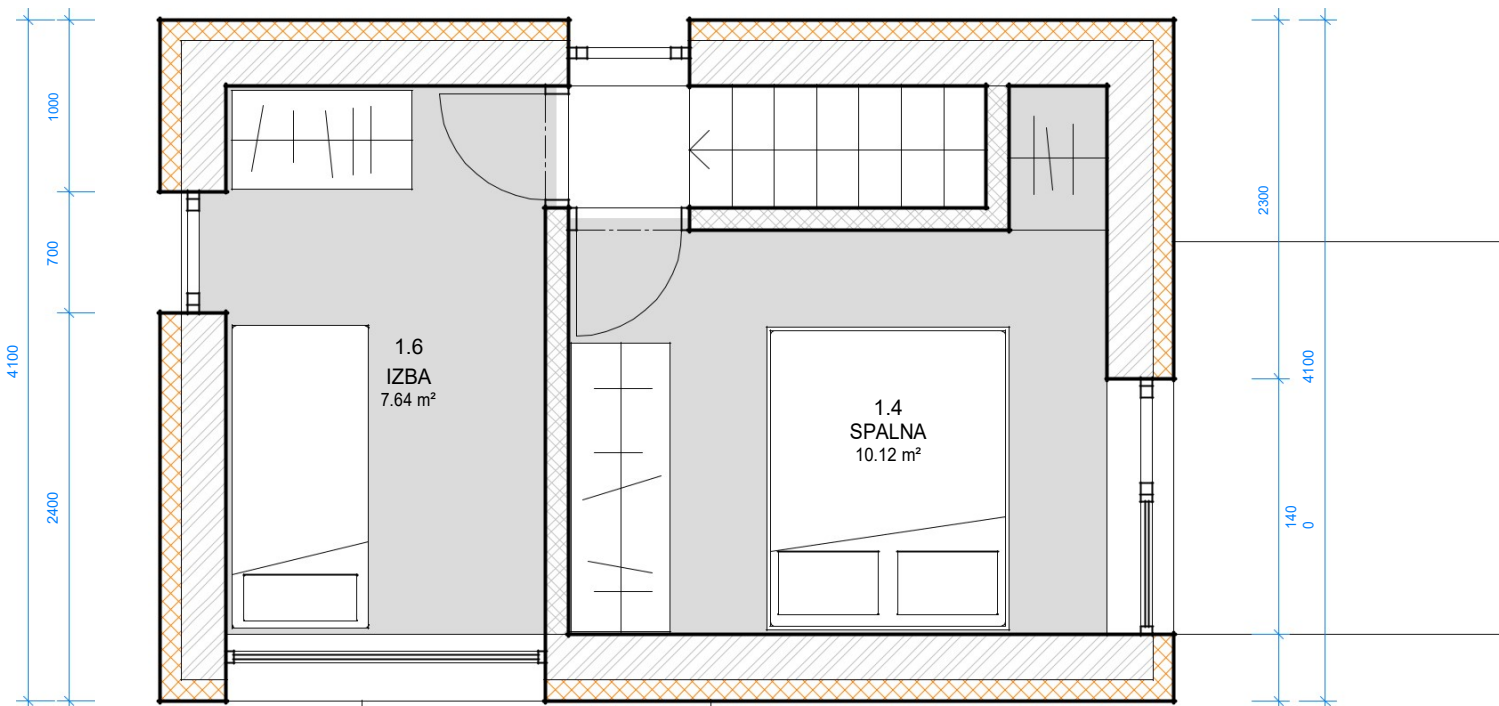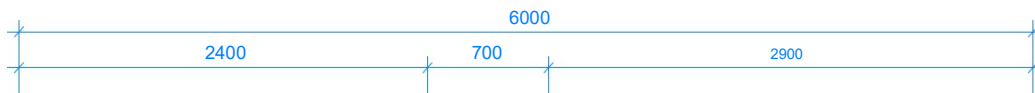

### Legenda miestností 2.NP

Č.m.	Názov	Plocha	Poschodie
1.4	SPALNA	10.12 m <sup>2</sup>	2.NP
1.6	IZBA	7.64 m <sup>2</sup>	2.NP
		17.76 m <sup>2</sup>	

ARCHITEKT	ing.arch.MAREK POLÁK	VYPRACOVAL	ing.arch.MAREK POLÁK	DÁTUM	2022
INVESTOR		STUPEŇ	AŠ	FORMÁT	A4
STAVBA	<b>ZÁHRADNÁ CHATKA</b>			MIERKA	1 : 50
OBSAH VÝKRESU: PODORYS 2.NP				Č.VÝKRESU	A3



ARCHITEKT	ing.arch.MAREK POLÁK	VYPRACOVAL	ing.arch.MAREK POLÁK	DÁTUM	2022
INVESTOR		STUPEŇ	AŠ	FORMÁT	A4
STAVBA	<b>ZÁHRADNÁ CHATKA</b>			MIERKA	
OBSAH VÝKRESU: VIZUALIZACIE				Č.VÝKRESU	A7



ARCHITEKT	ing.arch.MAREK POLÁK	VYPRACOVAL	ing.arch.MAREK POLÁK	DÁTUM	2022
INVESTOR		STUPEŇ	AŠ	FORMÁT	A4
STAVBA	<b>ZÁHRADNÁ CHATKA</b>			MIERKA	
OBSAH VÝKRESU: VIZUALIZACIE				Č.VÝKRESU	A4