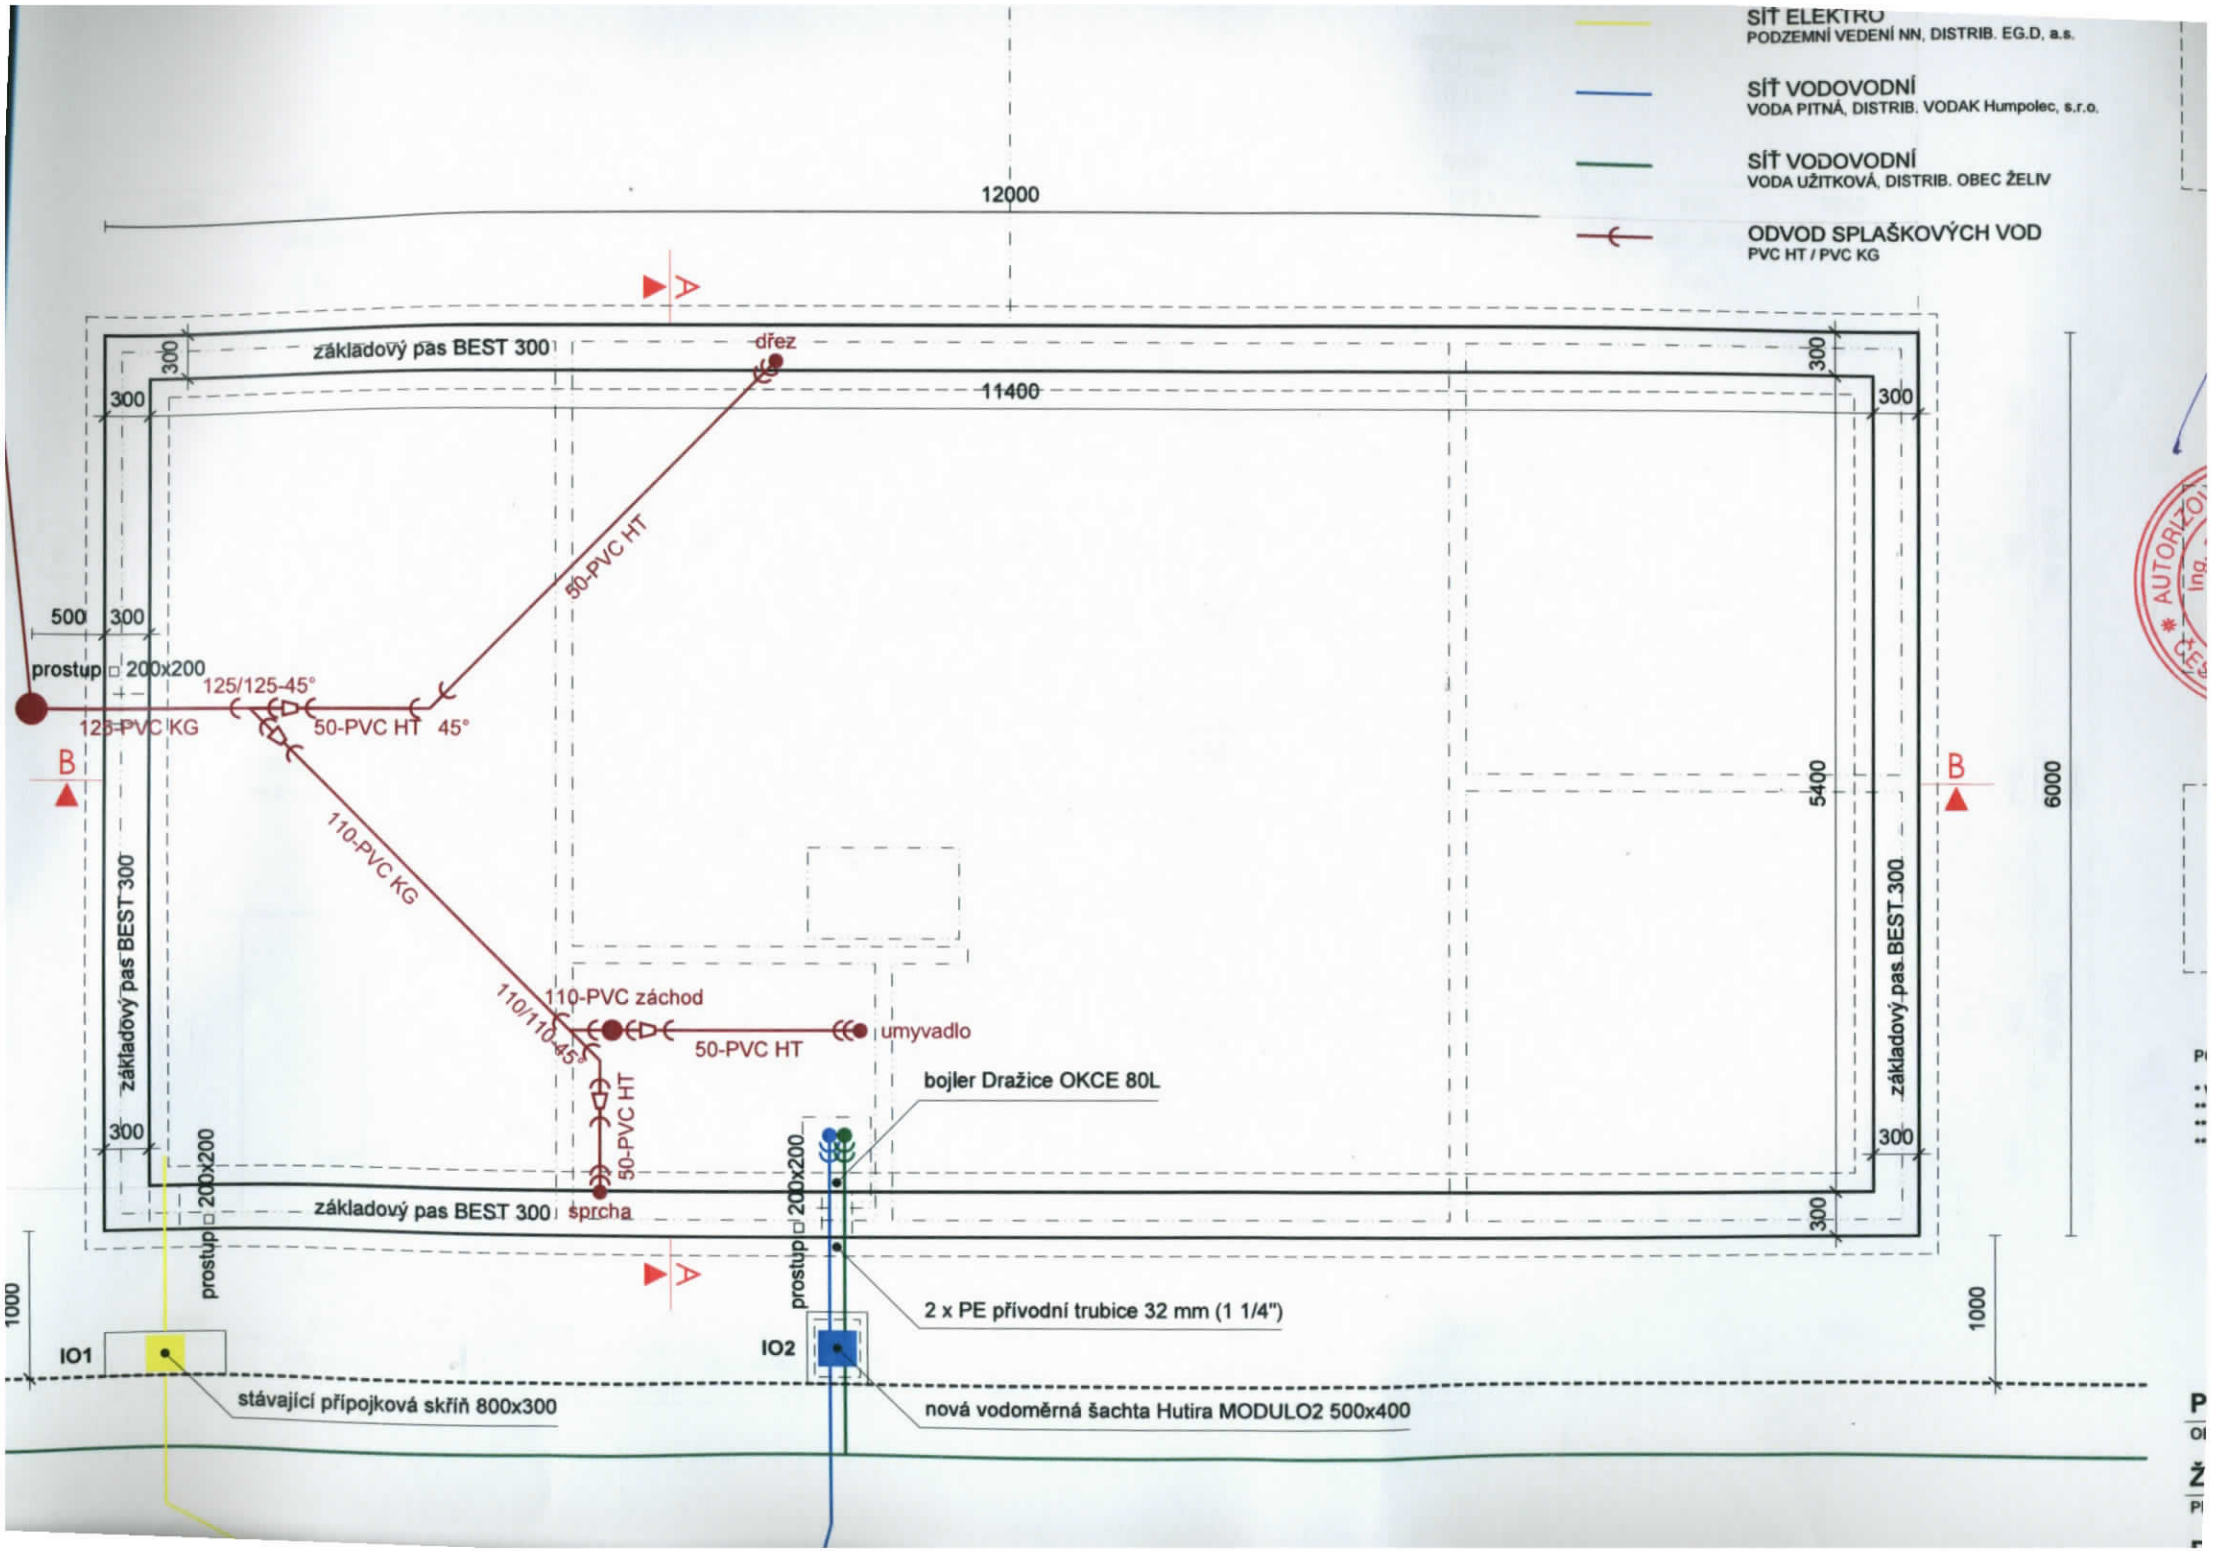
SÍŤ ELEKTRO
PODZEMNÍ VEDENÍ NN, DISTRIB. EG.D, a.s.
SÍŤ VODOVODNÍ
VODA PITNÁ, DISTRIB. VODAK Humpolec, s.r.o.
SÍŤ VODOVODNÍ
VODA UŽITKOVÁ, DISTRIB. OBEC ŽELIV
ODVOD SPLAŠKOVÝCH VOD
PVC HT / PVC KG
12000
11400
6000
5400
základový pas BEST 300
dřez
50-PVC HT
prostup 200x200
125/125-45°
125-PVC KG
50-PVC HT 45°
110-PVC KG
110/110-45°
110-PVC záchod
umyvadlo
50-PVC HT
bojler Dražice OKCE 80L
sprcha
2 x PE přívodní trubice 32 mm (1 1/4")
IO1
IO2
stávající přípojková skříň 800x300
nová vodoměrná šachta Hutira MODULO2 500x400
A
B
500
300
1000