



PŮDORYS 1.NP
1:50

VÝUKOVÁ VERZE ARCHICADU

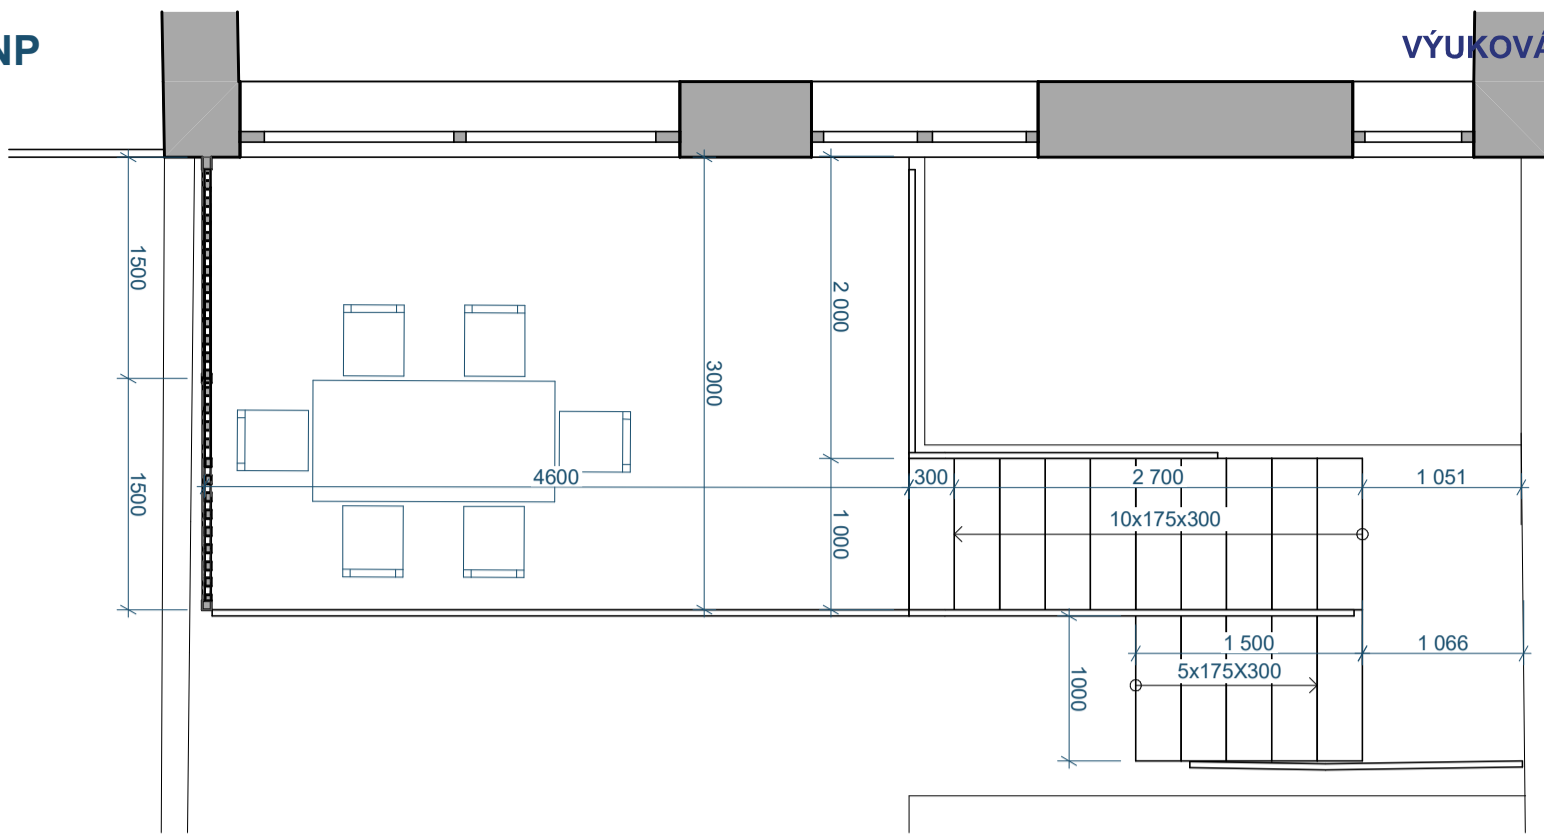

PŮDORYS 1.PP
1:50

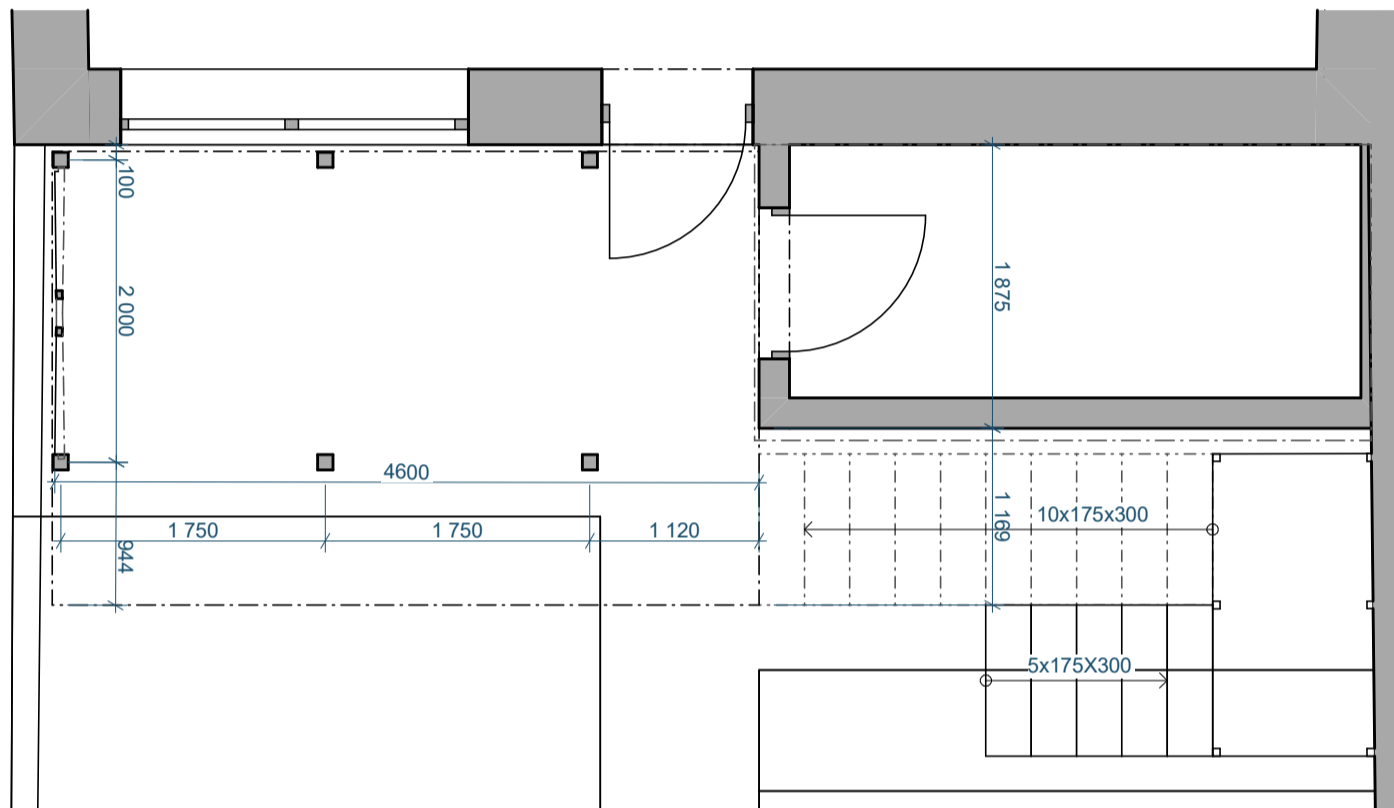

POHLED ZE ZAHRADY
1:50

