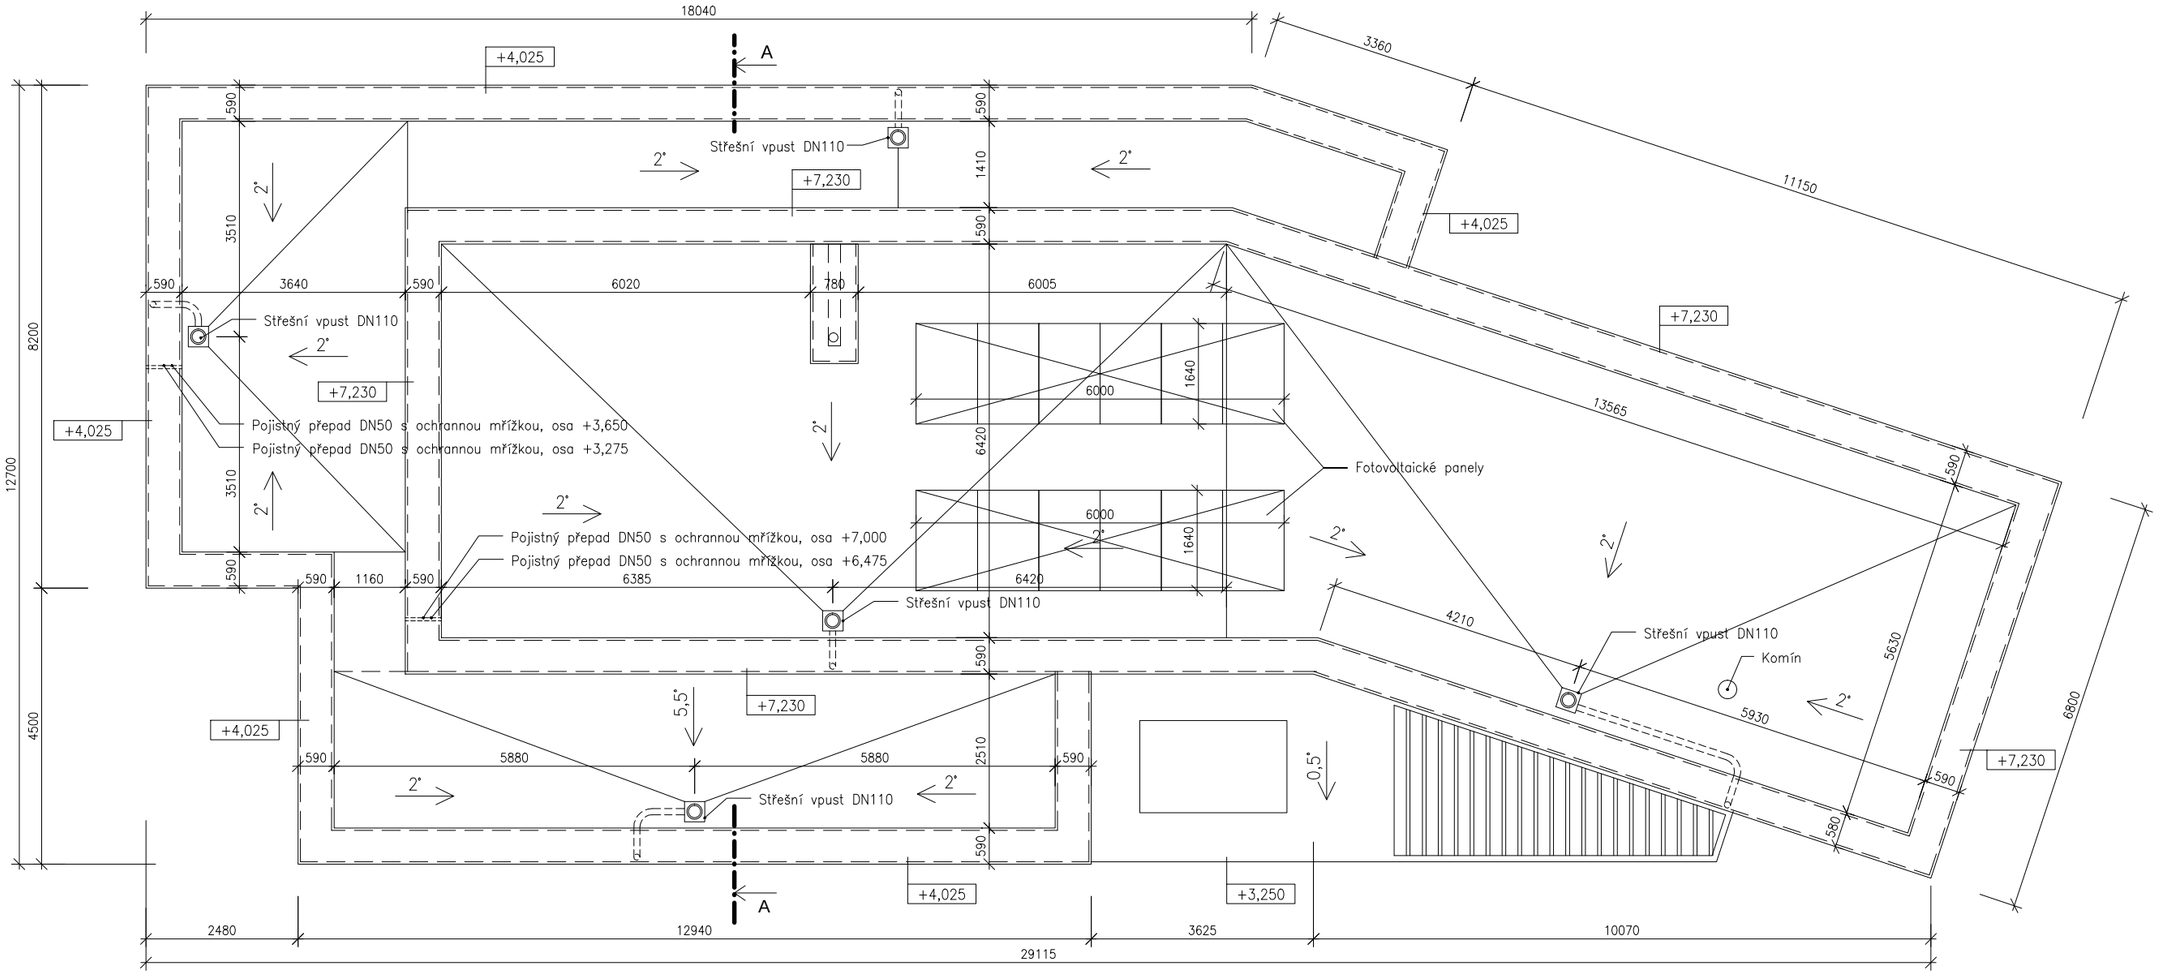

POZNÁMKA:

- TENTO VÝKRES JE NEDÍLNOU SOUČÁSTÍ DOKUMENTACE PRO STAVEBNÍ POVOLENÍ A JAKO S TAKOVÝM S NÍM NENÍ BEZ SOUHLASU AUTORA SAMOSTATNĚ NAKLÁDAT
- TATO DOKUMENTACE JE URČENA VÝHRADNĚ PRO ÚČELY PŘÍPRAVY PROJEDNÁNÍ A VLASTNÍHO PROJEDNÁNÍ ZÁMĚRU VE STAVEBNÍM ŘÍZENÍ ZA ŠKODY ZPŮSOBENÉ JINÝM JEJÍM VYUŽITÍM NENESE ZHOTOVITEL ZODPOVĚDNOST
- V PŘÍPADĚ ZJIŠTĚNÍ ROZPORU MEZI NĚKTERÝMI ČÁSTMI DOKUMENTACE JE NUTNÉ SE OBRÁTIT NA ZHOTOVITELE
- KÓTY VZTAŽENY K NOSNÝM ZDĚNÝM KONSTRUKCÍM BEZ ZATEPLOVACÍHO SYSTÉMU
- VEŠKERÉ PRÁCE PROVÁDĚT PO PŘEMĚŘENÍ PŘÍSLUŠNÝCH ROZMĚRŮ NA STAVBĚ – POKUD DOJDE K ROZPORU S PD INFORMOVAT PROJEKTANTA
- NA STAVBĚ MUSÍ BÝT VŽDY DODRŽOVÁNY VŠECHNY PRACOVNÍ, TECHNOLOGICKÉ A TECHNICKÉ POSTUPY A DOPORUČENÍ VÝROBCŮ JEDNOTLIVÝCH STAVEBNÍCH SYSTÉMŮ DLE ČSN A SOUVISEJÍCÍCH PŘEDPISŮ.
- PŘI PROVÁDĚNÍ PRACÍ NUTNO DODRŽOVAT BEZPEČNOST A OCHRANU ZDRAVÍ V SOULADU S PLATNOU LEGISLATIVOU.
- VEŠKERÉ STAVEBNÍ PRÁCE MUSÍ PROBÍHAT V KOORDINACI SE VŠEMI SOUVISEJÍCÍMI PROJEKTY A JEDNOTLIVÝMI PROFESEMI
- VEŠKERÉ PROSTUPY INŽ. SÍTÍ OBVODOVÝCH STĚN BUDOU ŘEŠENY PROSTUPOVÝMI MANŽETOVÝMI PRVKY V KOORDINACI S JEDNOTLIVÝMI PROFESEMI
- PŘED ZAHÁJENÍM VÝROBY ZÁMEČNICKÝCH,KLEMPÍŘSKÝCH,TRUHLÁŘSKÝCH PRVKŮ, OKEN,A DVEŘÍ JE NUTNO ZAMĚŘIT SKUTEČNÉ ROZMĚRY PROVEDENÝCH STAVEBNÍCH KONSTRUKCÍ A KOTVENÍ PŘÍMO NA STAVBĚ.
- DILATACE A PODLAHOVÉ KONSTRUKCE Z ROZDÍLNÝCH MATERIÁLŮ BUDOU ODDĚLENY DILAT. LIŠTAMI
- VEŠKERÉ DŘEVĚNÉ KONSTRUKCE VYSTAVENÉ VLKOSTI A ATMOSFÉRICKÝM VLIVŮM BUDOU OPATŘENY VYSOCE ODOLNÝM IMPREGNAČNÍM NÁTĚREM VČETNĚ OCHRANY PROTI BIOLOGICKÝM ŠKŮDCŮM.
- VEŠKERÉ PODLAHOVÉ KONSTRUKCE, BETONOVÉ MAZANINY MUSÍ BÝT DILATOVÁNY DLE ČSN. (PLATÍ PRO EXTERIER I INTERIER)
- VOLNÉ,OSTRÉ ROHY VNĚJŠÍCH I VNITŘNÍCH ZDÍ S OMÍTKOU BUDOU OPATŘENY SYSTÉMOVÝMI OCHRANÝMI ROHOVÝMI PROFILY
- VEŠKERÉ OCELOVÉ KONSTRUKCE VYSTAVENÉ VLKOSTI A ATMOSFÉRICKÝM VLIVŮM BUDOU OPATŘENY VYSOCE ODOLNÝM NÁTĚREM NEBO ŽÁROVĚ POZINKOVANÉ.

Ñ0,000=358,50 m n.m.

Název/Drawing Title: STŘ ECHA	Zodp. projektant/Responsible: Ing. R· bert Ortanļ ²k U Rybn²ka 461, 250 63 VeleŘ	StupeŘ/Purpose: OHLÁŽENÍ STAVBY
Akce/Job: Novostavba RD Star§ HuŠ	Kreslil/Drawn: Ing. R· bert Ortanļ ²k	Rev: 00
Klient/Client: Patrik Madar, V Podhšj² 833/15, Praha 4, 147 00 Lenka Madar, Bł□ohorsk§ 1684/78, Praha 6, 169 00	Měřítko/Scale: 1:100	Datum/Date: 07/2022
		Č. ²slo vÝkresu/Drawing No.: D.1.1_ARS_103

Všechny rozměry kontrolovat na stavbě. Neodměřujte z tohoto výkresu. Informujte architekty o nesrovnalostech důležitých pro realizaci / All dimensions to be checked on site. Do not scale off the drawing. Inform the architects of any errors/irregularities. All rights reserved.