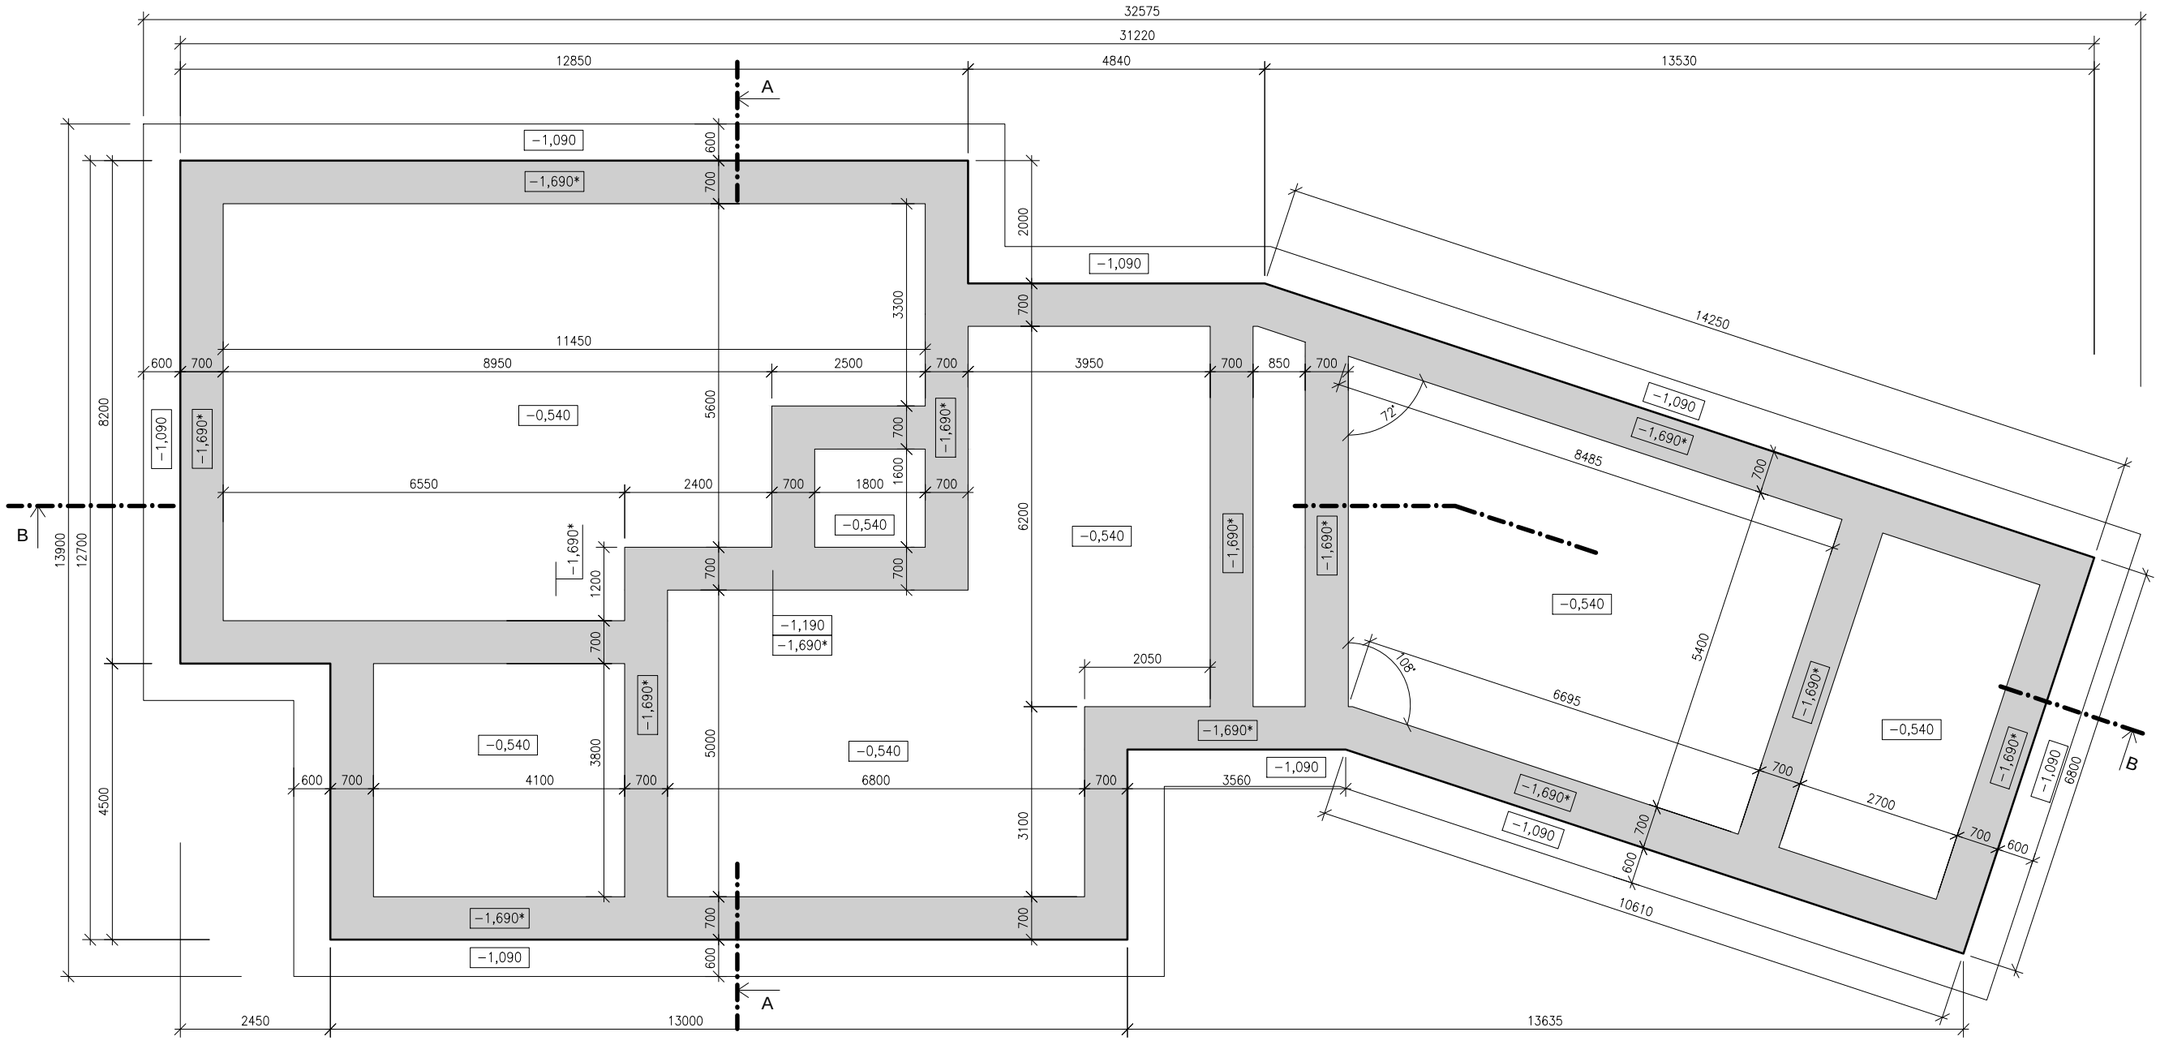

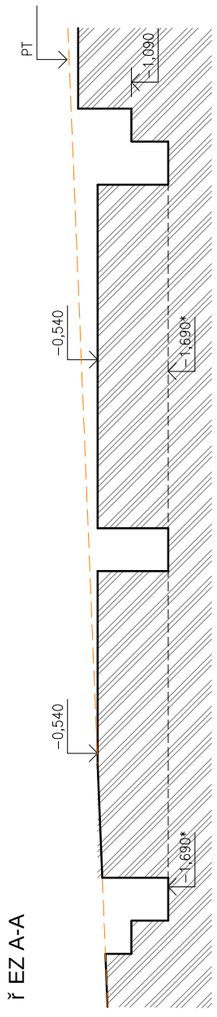

ř EZ A-A

ř EZ B-B

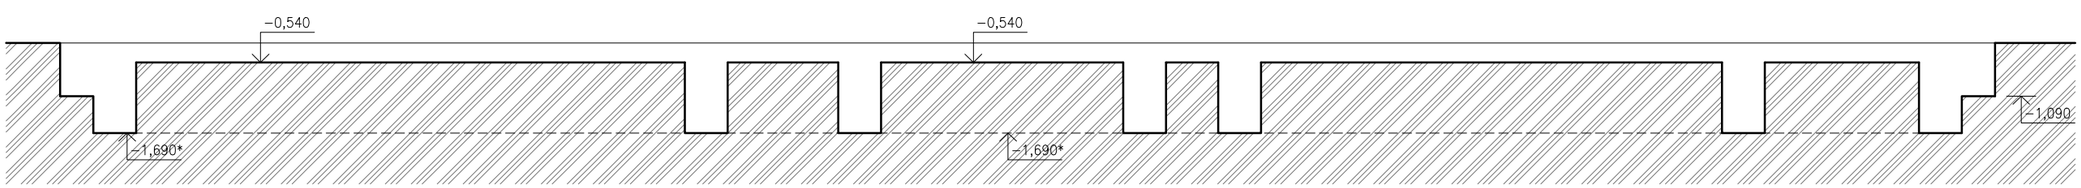

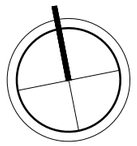

Ñ0,000=358,50 m n.m.

N§zev/Drawing Title: VħKOPY	Zodp. projektant/Responsible: Ing. R· bert Ortanļ ²k U Rybn²ka 461, 250 63 VeleŔ		StupeŔ/Purpose: OHLĆĠENĉSTAVBY
Akce/Job: Novostavba RD Star§ HuŠ	Kreslil/Drawn: Ing. R· bert Ortanļ ²k		Rev: 00
Klient/Client: Patrik Madar, V Podh§j² 833/15, Praha 4, 147 00 Lenka Madar, BĎohorsk§ 1684/78, Praha 6, 169 00	MĎŚtko/Scale: 1:100	Datum/Date: 07/2022	Ļ ²slo vĨ kresu/Drawing No.: D.1.1_ARS_040

Všechny rozměry kontrolovat na stavbě. Neodměřujte z tohoto výkresu. Informujte architekty o nesrovnalostech důležitých pro realizaci / All dimensions to be checked on site. Do not scale off the drawing. Inform the architects of any errors/irregularities. All rights reserved.