



Půdorys bazénu

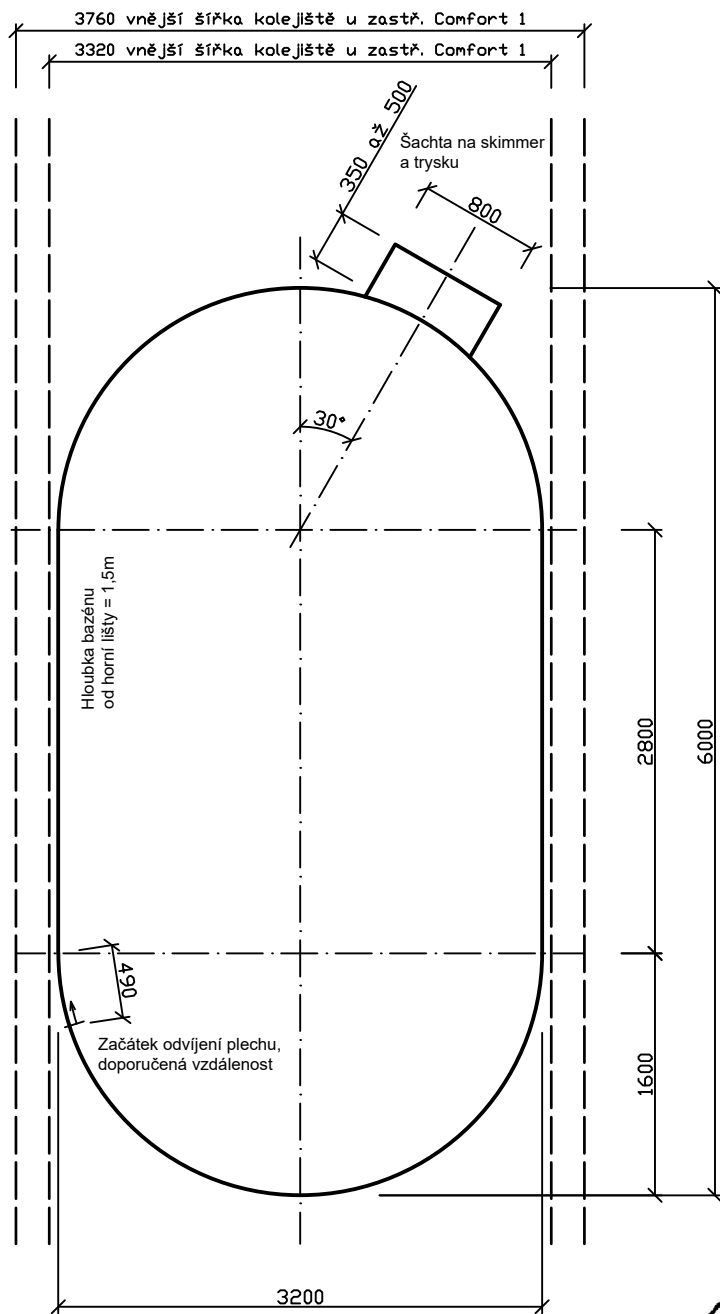



Odpovědný projektant	Kreslil	Mountfield	
<i>Petr Kukačka</i>	<i>Tomáš Tlamicha</i>		
Petr Kukačka	Tomáš Tlamicha	Poč. stran	5
kraj:		Strana	1
Investor:		Datum	
Ibiza Family 600 6x3,2x1,5m		Č. zakázky	
		Měřítko	M 1:50

Obrys v patě stavební jámy

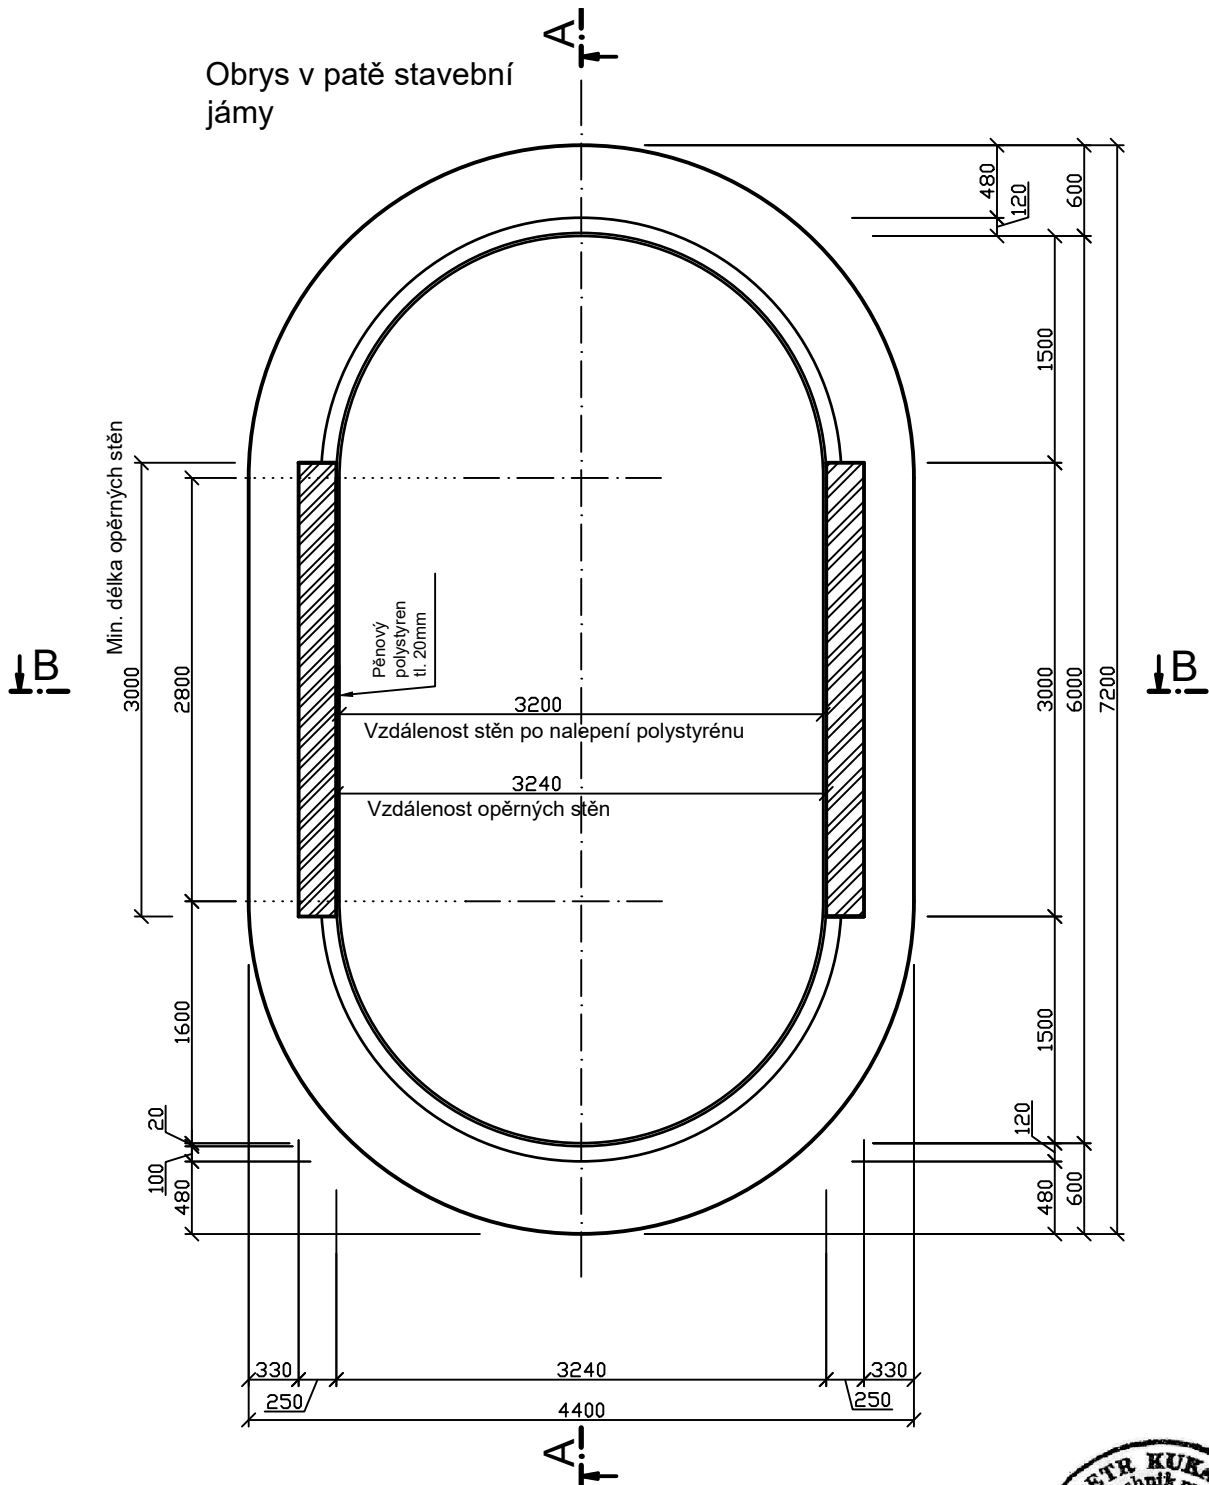

Sklon stěny výkopu je třeba stanovit podle třídy zeminy.

Projektant:	Kukačka	<i>J. K.</i>	Kreslil:	Tlamicha	<i>T.</i>
Bazén	Název výkresu		Měřítko	Strana	
Ibiza F 600	Půdorys		M 1:50	2	

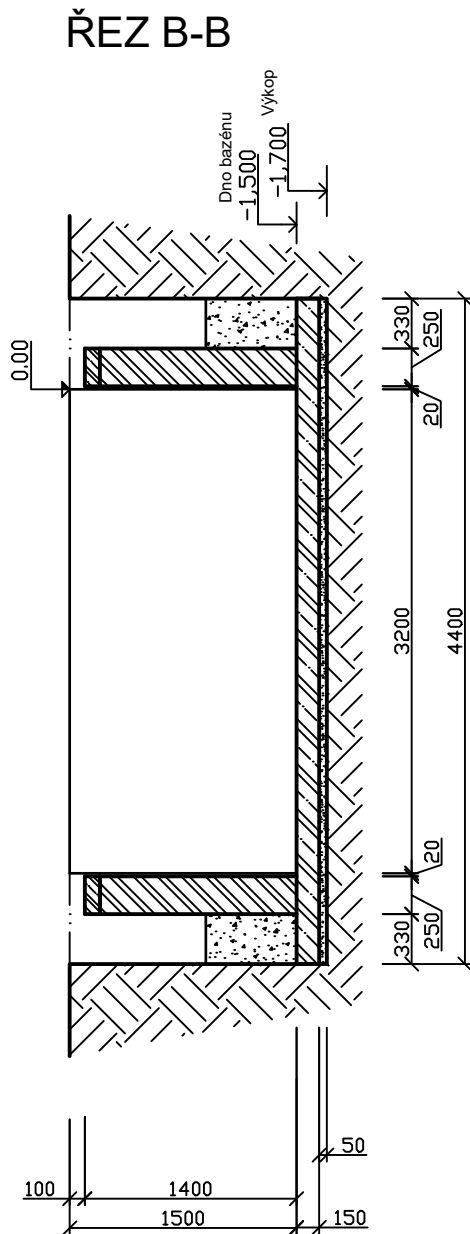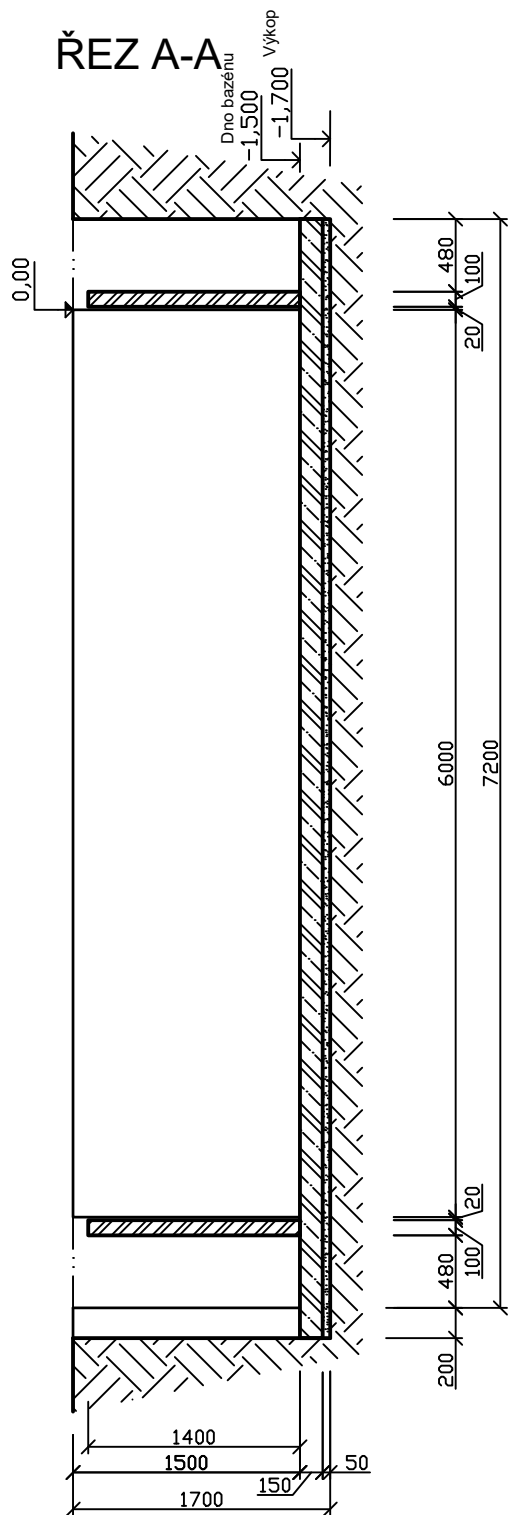


Sklon stěny výkopu je třeba stanovit podle třídy zeminy.

Projektant:	Kukačka	<i>J. K.</i>	Kreslil:	Tlamicha	<i>T.</i>
Bazén	Název výkresu		Měřítko	Strana	
Ibiza F 600	Řezy		M 1:50	3	


Rovná boční stěna Stavební příprava

Stěna v oblouku Po napuštění

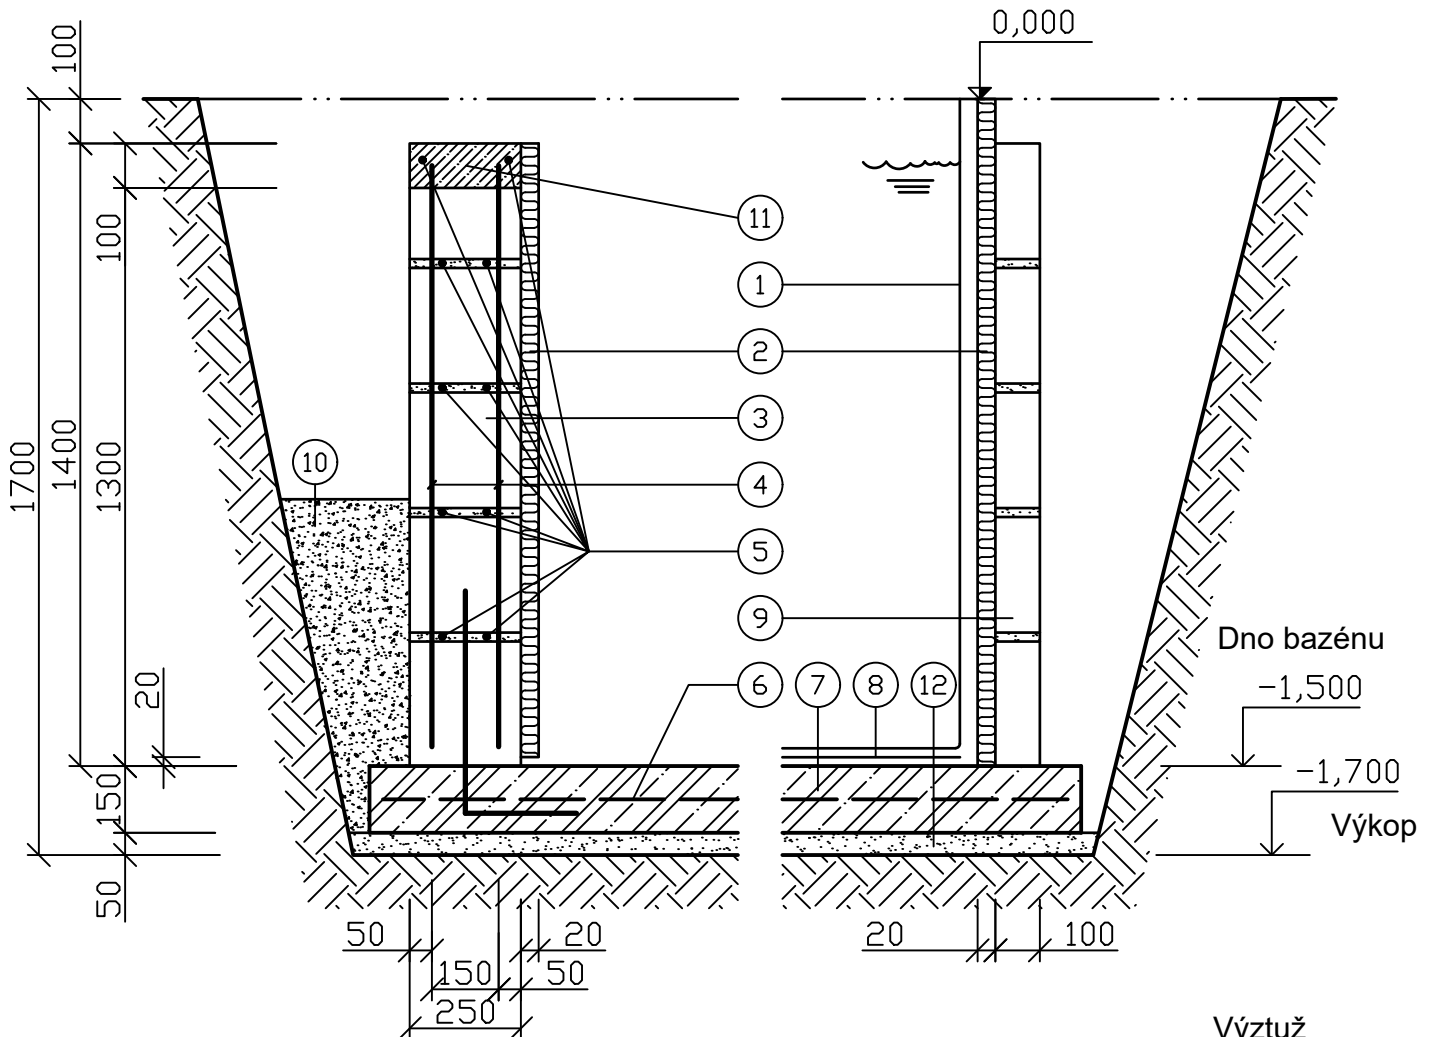

LEGENDA:


1. Vlastní stěna bazénu, pozinkovaný plech + vinyl folie
2. Pěnový polystyren tl. 20mm
3. Bet. tvárnice (ztracené bednění), výplň beton, tl. 250mm, alt. monolitický beton tl. 250mm
4. Svislá výztuž TR. 10425 Ø12mm po á 400mm : tvar výztuže do L viz obr.
5. Vodorovná výztuž TR. 10425 Ø8mm, na délku zdi 2x v každé vodorovné spáře
6. Výztuž zákl. desky, kari síť Ø6mm nebo Ø8mm oka 150/150mm
7. Dno bazénu z betonové mazaniny C 16/20 vyztužené sítí KARI tl. 150mm
8. Geotextilní podložka
9. Přizdívka z cihel nebo obsyp betonem (**po napuštění !!**)
10. Zhutněný obsyp provedený po vytvrdnutí betonu do výšky cca poloviny betonové zdi (**před napouštěním bazénu!!**)
11. Žb. vyrovnávací věnec tl. 100mm, potěrový beton!
12. Šterkopískový podsyp tl. 50mm

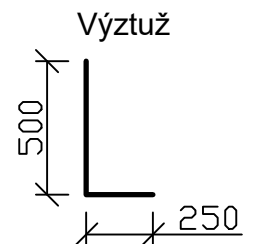

Sklon stěny výkopu je třeba stanovit podle třídy zeminy.



Projektant:	Kukačka	<i>J. K.</i>	Kreslil:	Tlamicha	<i>T.</i>
Bazén	Název výkresu		Měřítko	Strana	
Ibiza F 600	Detail		není	4	

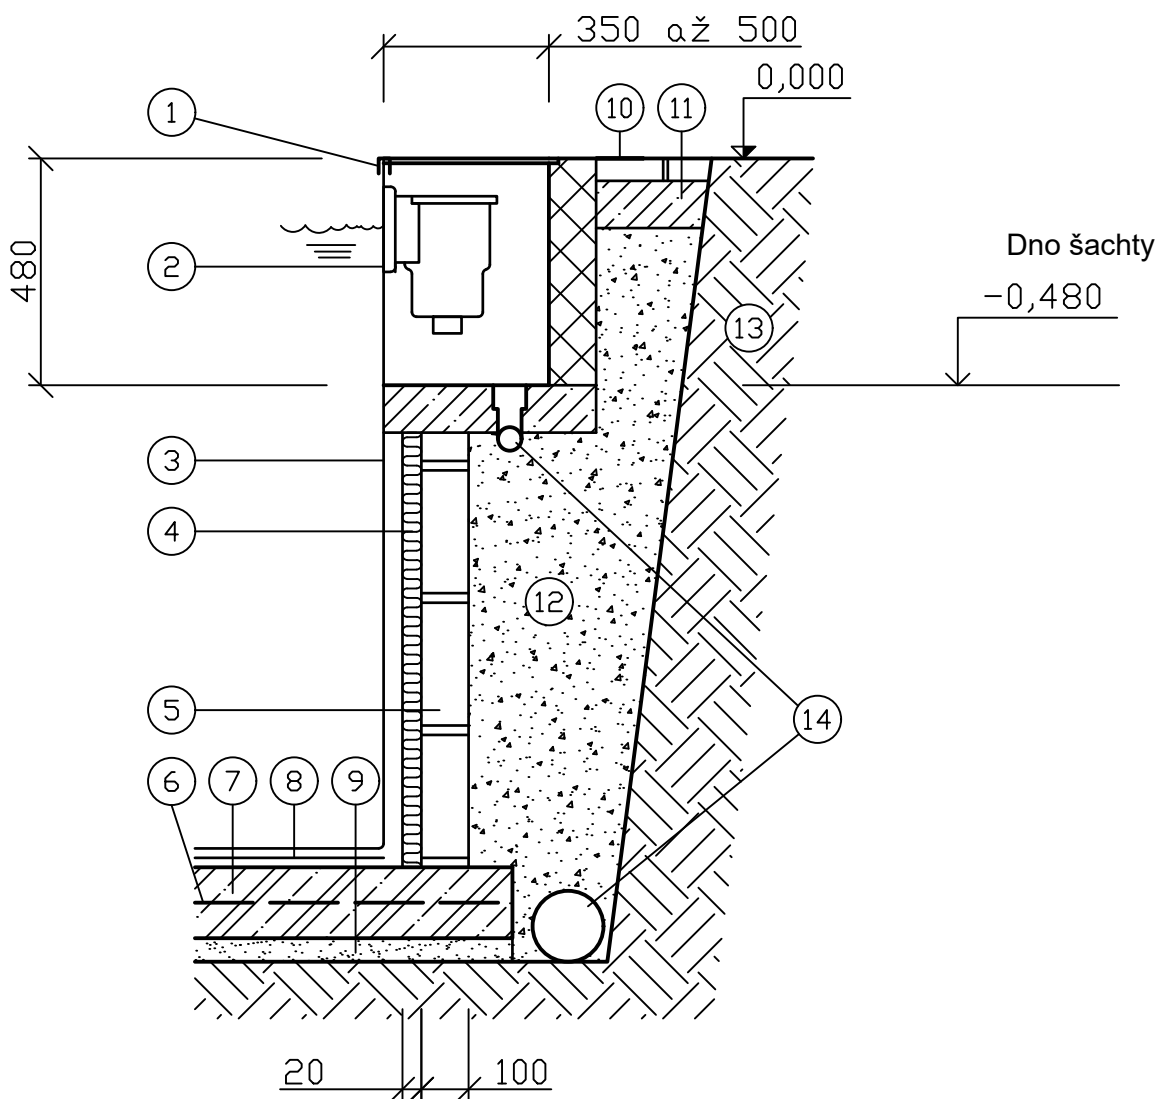

LEGENDA:

1. Lišta - součást bazénu
2. Skimmer - sběrač nečistot
3. Vlastní stěna bazénu, pozinkovaný plech + vinyl folie
4. Pěnový polystyren tl. 20mm
5. Přizdívka z cihel nebo obsyp betonem (**po napuštění !!**)
6. Výztuž zákl. desky, kari síť Ø6mm nebo Ø8mm oka 150/150mm
7. Dno bazénu z betonové mazaniny C 16/20 vyztužené sítí KARI tl. 150mm
8. Geotextilní podložka
9. Štěrkopískový podsyp tl. 50mm
10. Dlažba
11. Beton zhutněný - ztužený sítí KARI
12. Zhutněný zásyp
13. Rostlý terén
14. Odvodnění - odvést mimo prostor bazénu tak, aby nemohlo dojít ke zpětnému průsaku



Projektant:	Kukačka	<i>J. Kukačka</i>	Kreslil:	Tlamicha	<i>Tlamicha</i>
Bazén	Název výkresu		Měřítko	Strana	
Ibiza F 600	Šachta		není	5	