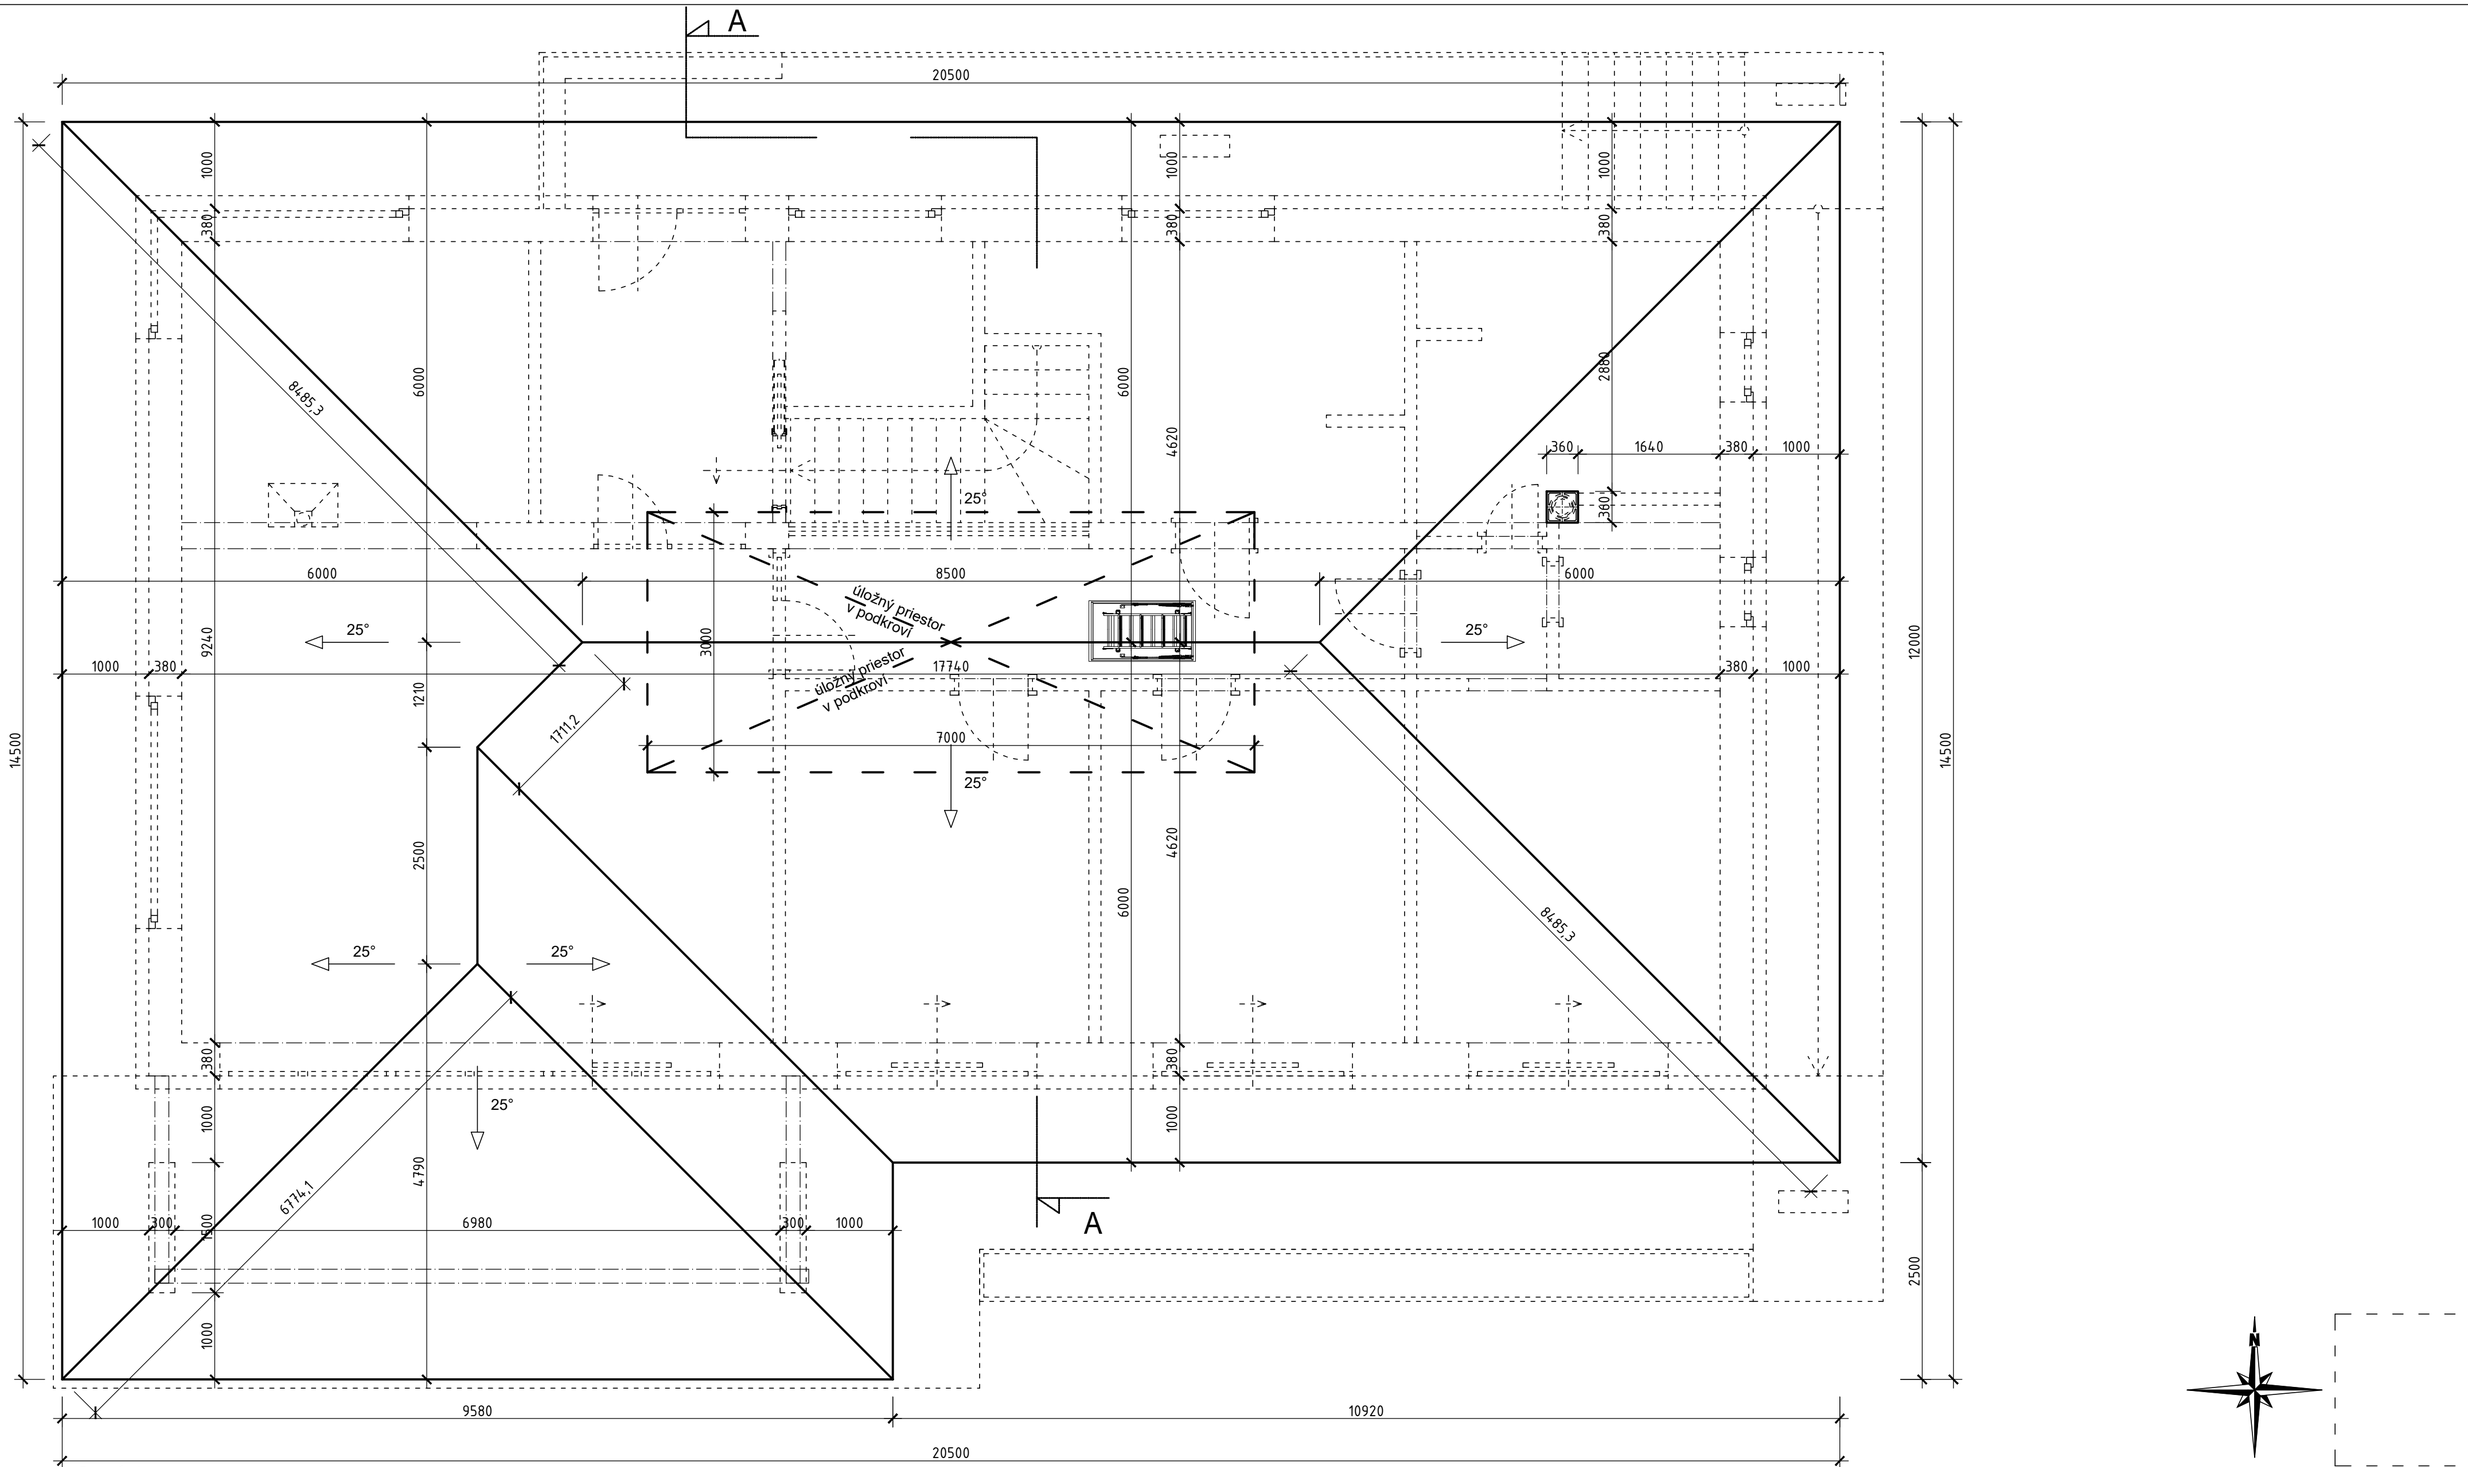

Poznámka:

- MATERIÁL KLAMPIARSKÝCH VÝROBKOV – MEĎ ALT. POZINK. PLECH
- STREŠNÁ KONŠTRUKCIA VRÁTANE VŠETKÝCH DOPLNKOV – ZACHYTÁVAČE SNEHU, PRECHODY KANALIZÁCIE A POD.
- TVAR KLAMPIARSKYCH VÝROBKOV REALIZOVAŤ V ZMYSLE STN 73 3610
- KLAMPIARSKE VÝROBKY OD OMIETKY ODDELIŤ SILIKÓNOVÝM TMELOM
- SNEHOVÉ ZACHYTÁVAČE OSADIŤ PODĽA PRAVIDIEL UDÁVANÝCH VÝROBCOM KRYTINY !!!
- DAŽĎOVÁ VODA ODVÁDZANÁ ZO STRECHY ODKVAPMI NESMIE VYÚSŤOVAŤ PRIAMO POD OBJEKT A VSAKOVAŤ DO ZÁKLADOVEJ PÔDY, OD ODKVAPOVÝCH RÚR BUDE ODVÁDZANÁ POVRCHOVÝMI ŽĽABMI NA TERÉN

K1 – KLAMPIARSKY VÝROBOK – ŽLAB POLKRUHOVÉHO TVARU D=100 mm Z MEDENÉHO PLECHU hr. 0,63 mm (alt. pozinkovaný plech)

K2 – KLAMPIARSKY VÝROBOK – KOLENO, ODPAD.RÚRA Z MEDENÉHO PLECHU hr. 0,63 mm , Ø100mm, (alt. pozinkovaný plech)

Projektová dokumentácia nenahrádza realizačnú /dodávateľskú/ projektovú dokumentáciu. Pri realizácii je nutné dodržiavať všetky technologické postupy, predpisy BOZP., príslušné zákony, vyhlášky a nariadenia.
V prípade zistenia chýb alebo nejasností v projektovej dokumentácii je nutné kontaktovať zodpovedného projektanta !!!
Na tento projekt sa vzťahuje autorské právo a môže sa kopírovať len so súhlasom autora!!!
Stavebné úpravy pre jednotlivé profesie je potrebné realizovať podľa výkresov jednotlivých profesií, je potrebná ich vzájomná koordinácia !!!

PROJEKTOVÁ DOKUMENTÁCIA ZMENY STAVBY PRED DOKONČENÍM	±0,000 = 411,000 m.n.m.

Zodpovedný projektant :	*Ing. Katarína Ihnatišinová, aut. arch.,*
Vypracoval :	*Ing. Milan Remenec, Obchodná 8555/3A, 010 08 Žilina*
Autor projektu :	*Ing. Katarína Ihnatišinová, Ing. Milan Remenec*

I.K.A. projekt, s.r.o.
Ing. Katarína Ihnatišinová, aut. arch.,
J. Závodského 453/49
010 04 ŽILINA

Investor :	Jarošová Monika r. Chládková Oblúkova 249/7, 010 03 Žilina-Zádunie	Dátum :	09/2020
Stavba :	NOVOSTAVBA RODINNÉHO DOMU	Profesia :	Architektúra
Miesto :	k.ú. *Zádubnie* č. parcely *584/2 a 578*, okres *Žilina*	Stupeň :	PSP
		Formát :	6xA4 (A2)
		Č. zákazky :	
VÝKRES :	SO 01 – PÔDORYS STRECHY	Mierka : 1:50	č. výkresu : A–06

Paré :