

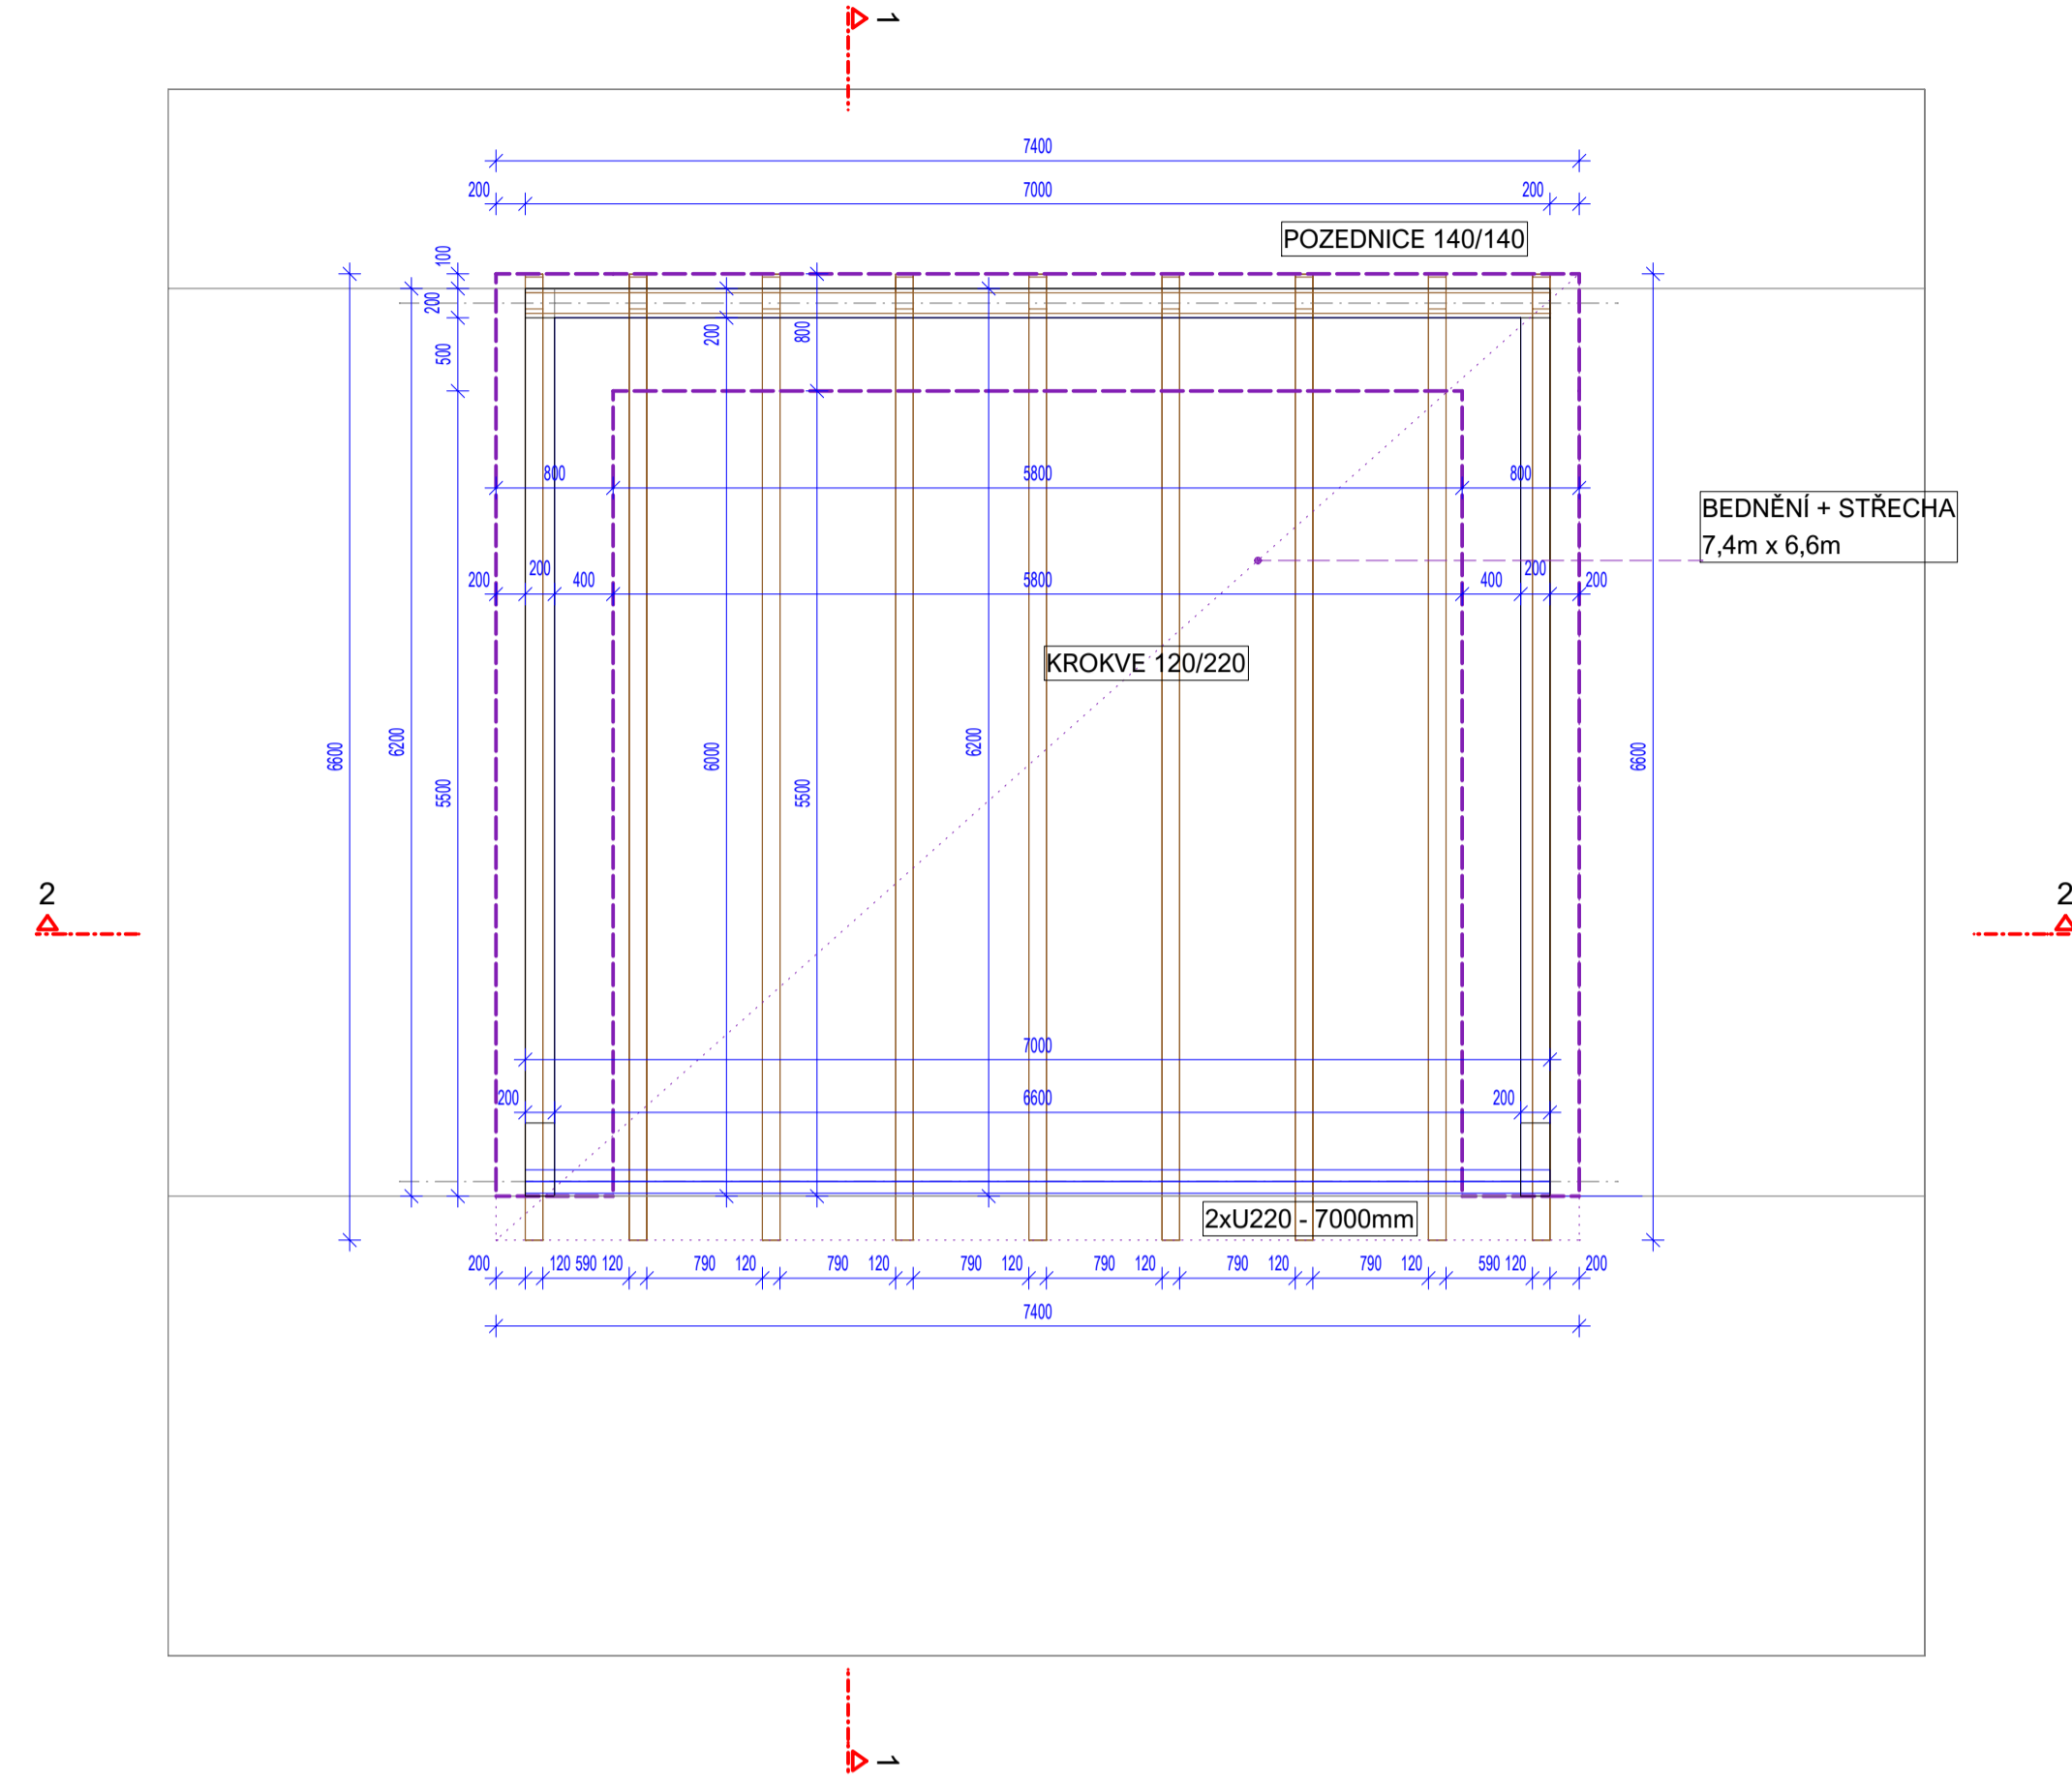
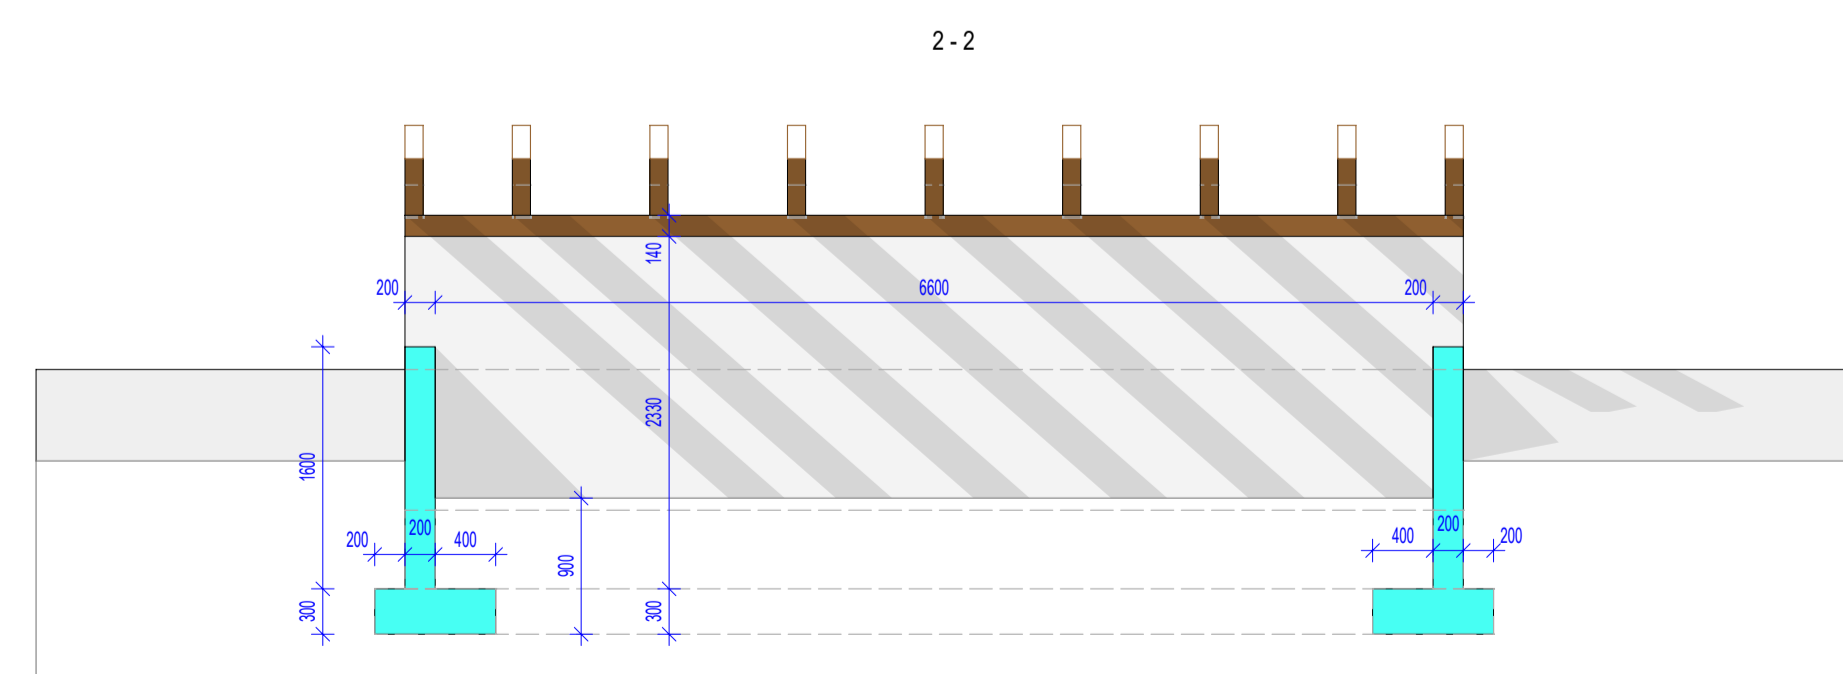
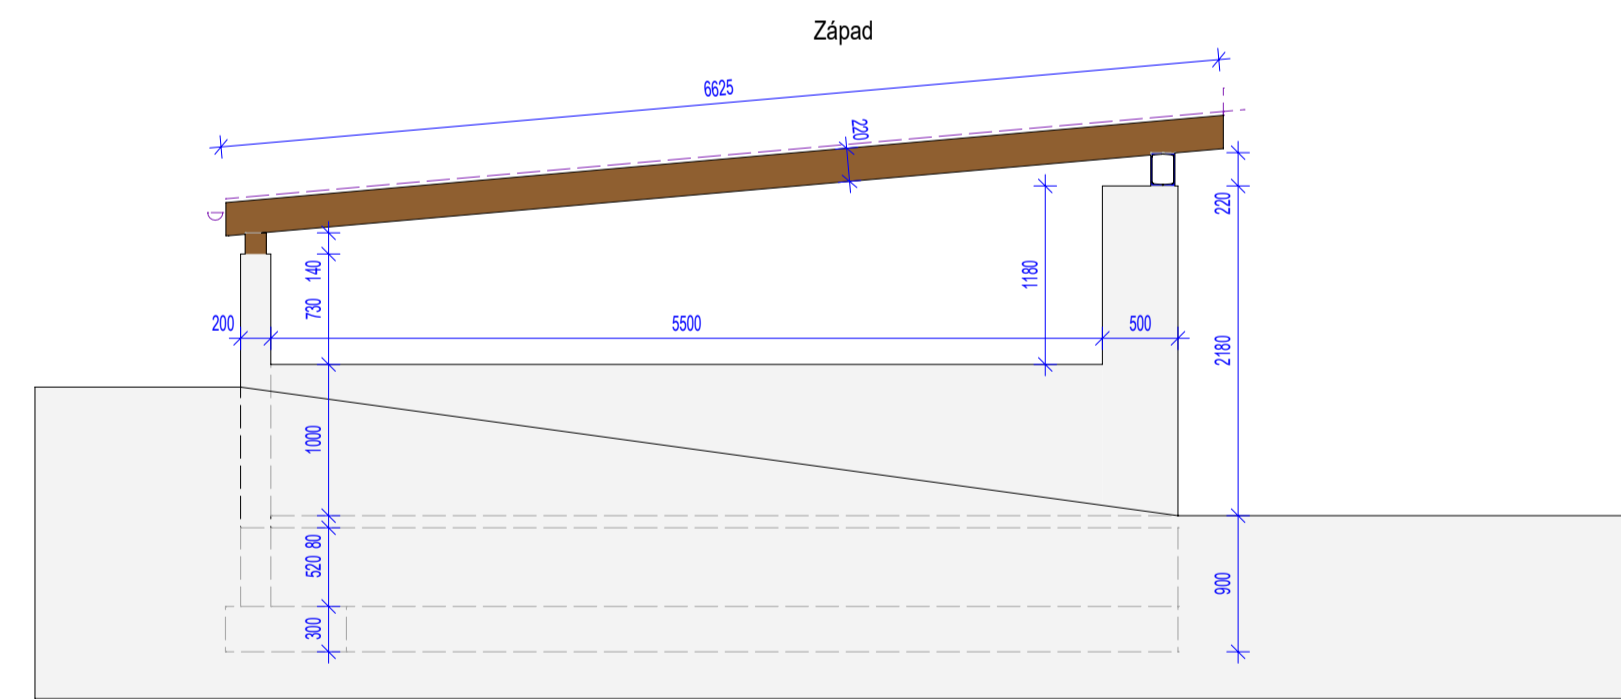
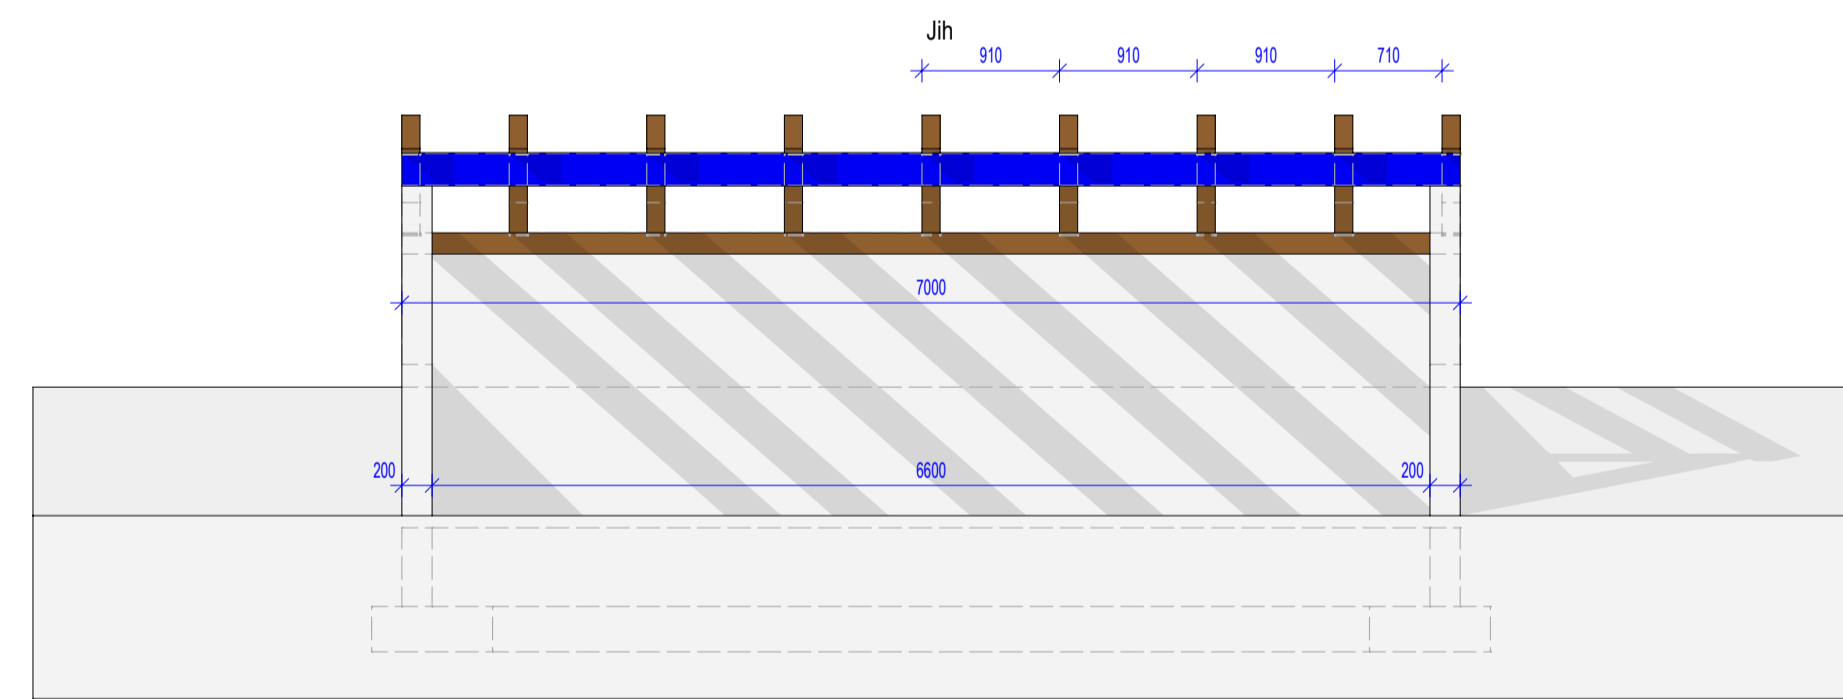


PŮDORYS

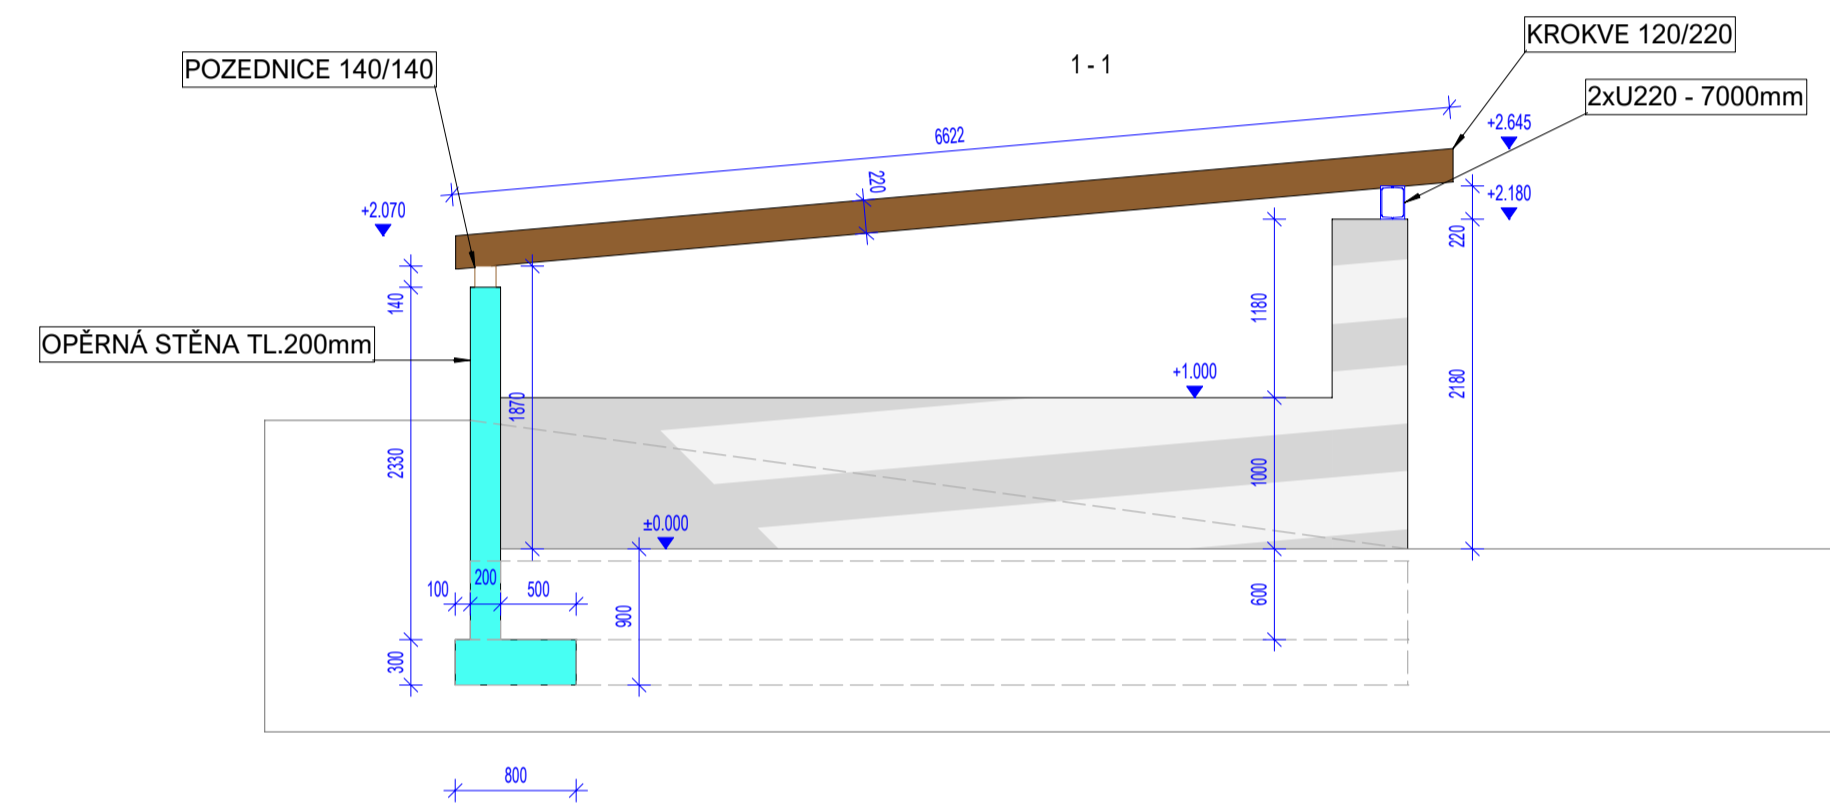

PERSPEKTIVA KCE

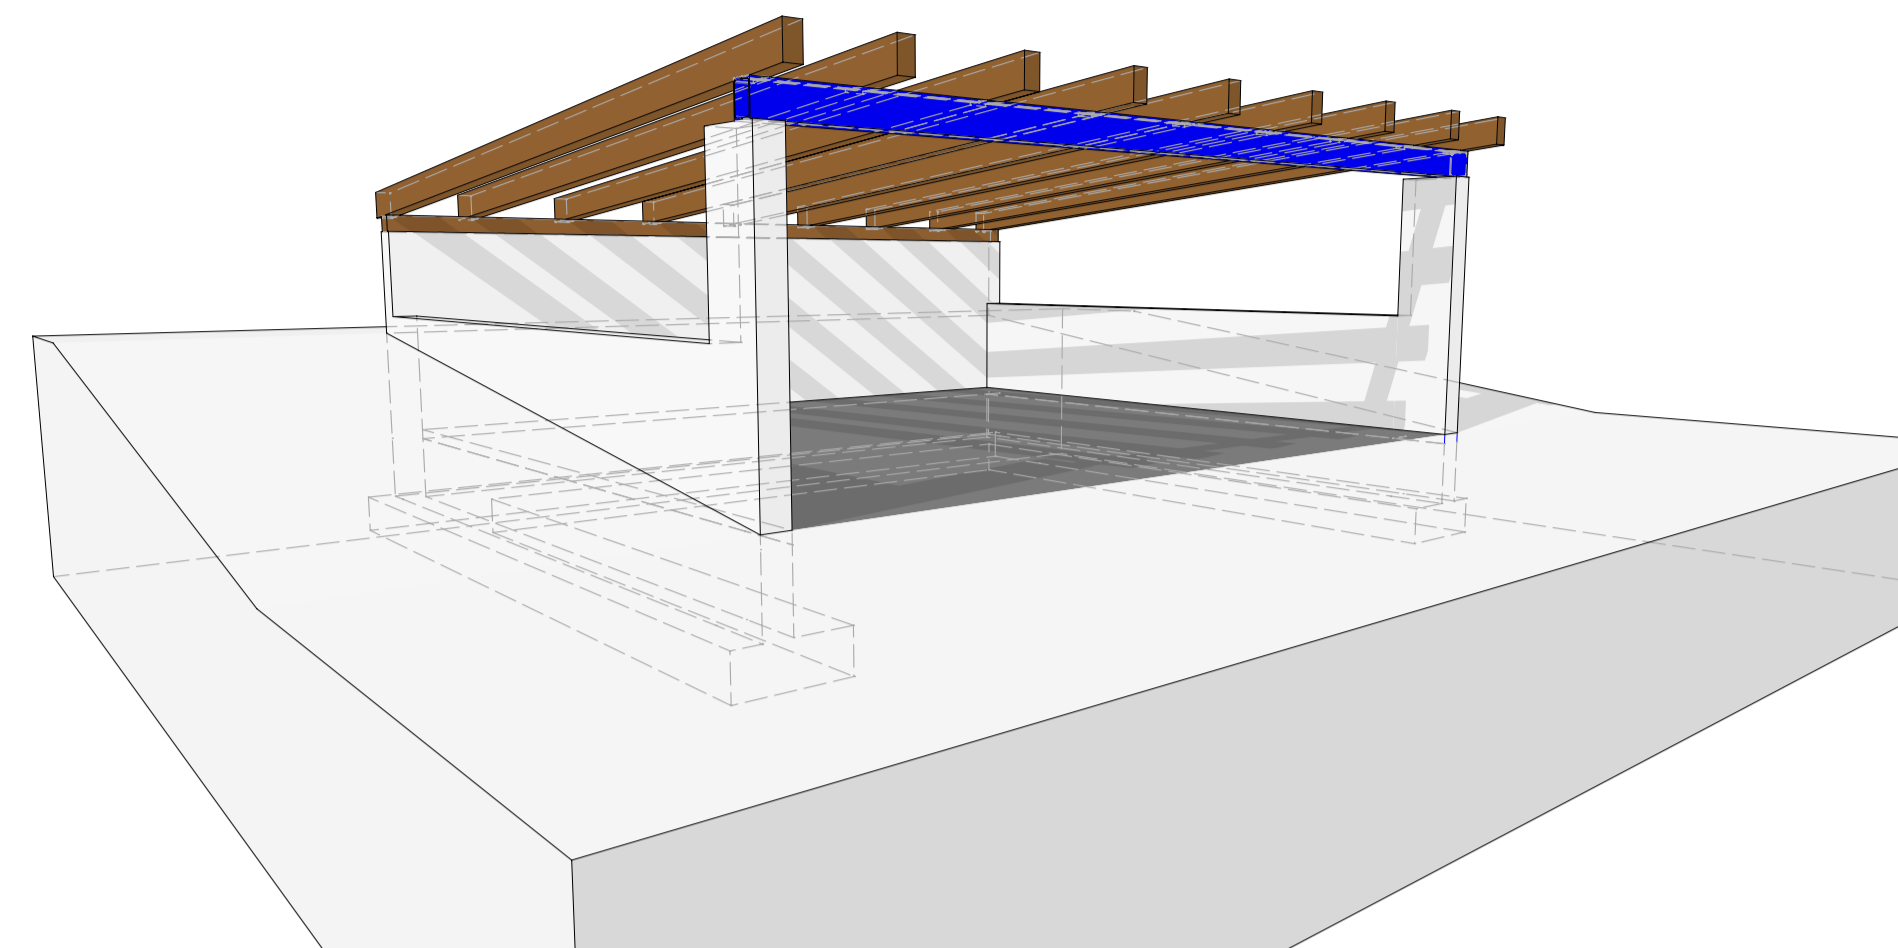

MONOLITICKÁ KONSTRUKCE
BETON C20/25-XC2
 NAVRŽENO DLE ČSN EN 1992-1-1; ČSN EN 206; ČSN EN 13670
 KRYTÍ INTERIER MINIMOM 25 mm
 KRYTÍ EXTERIER MINIMOM 25 mm
OCEL B500B

POZNÁMKY:
 DISTANČNÍ PODLOŽKY DLE ZVÝKLOSTI DODAVATELE.
 V MÍSTĚ OTVORU PRVKY VYSTRÝHNOUT.
 PROSTUPY VIZ PROFESE.

BETONOVÁ PODLAHA PARKOVÁNÍ JE DOBETONOVÁ DODATEČNĚ SAMOSTATNĚ.

Revize 12.6.2023

OBR
plan

GENERÁLNÍ PROJEKTANT:
 OBRplan s.r.o.
 Polvkova 51, Olomouc 779 00
 IČ: 08029351
 DIČ: CZ08029351

NÁZEV AKCE:
Novostavba RD
 parc.č. 32/1; 32/2 a 438/3 k.ú. Nová Véska

INVESTOR:
 Ing. Tomáš Vingrálek
 Víkova 19
 77900 OLOMOUC

ČÁST DOKUMENTACE: Stavební část		
OBSAH VÝKRESU: GARŽ - PARKOVÁNÍ		
ZPRACOVAL: Ing. Robert Binar	PARÉ ČÍSLO:	ČÍSLO VÝKRESU
STUPEŇ PD: US+DOS	MĚRÍTKO: 1:50	DATUM: 16.5.2023
		D1110