


# ŘEZ A-A

M 1:50

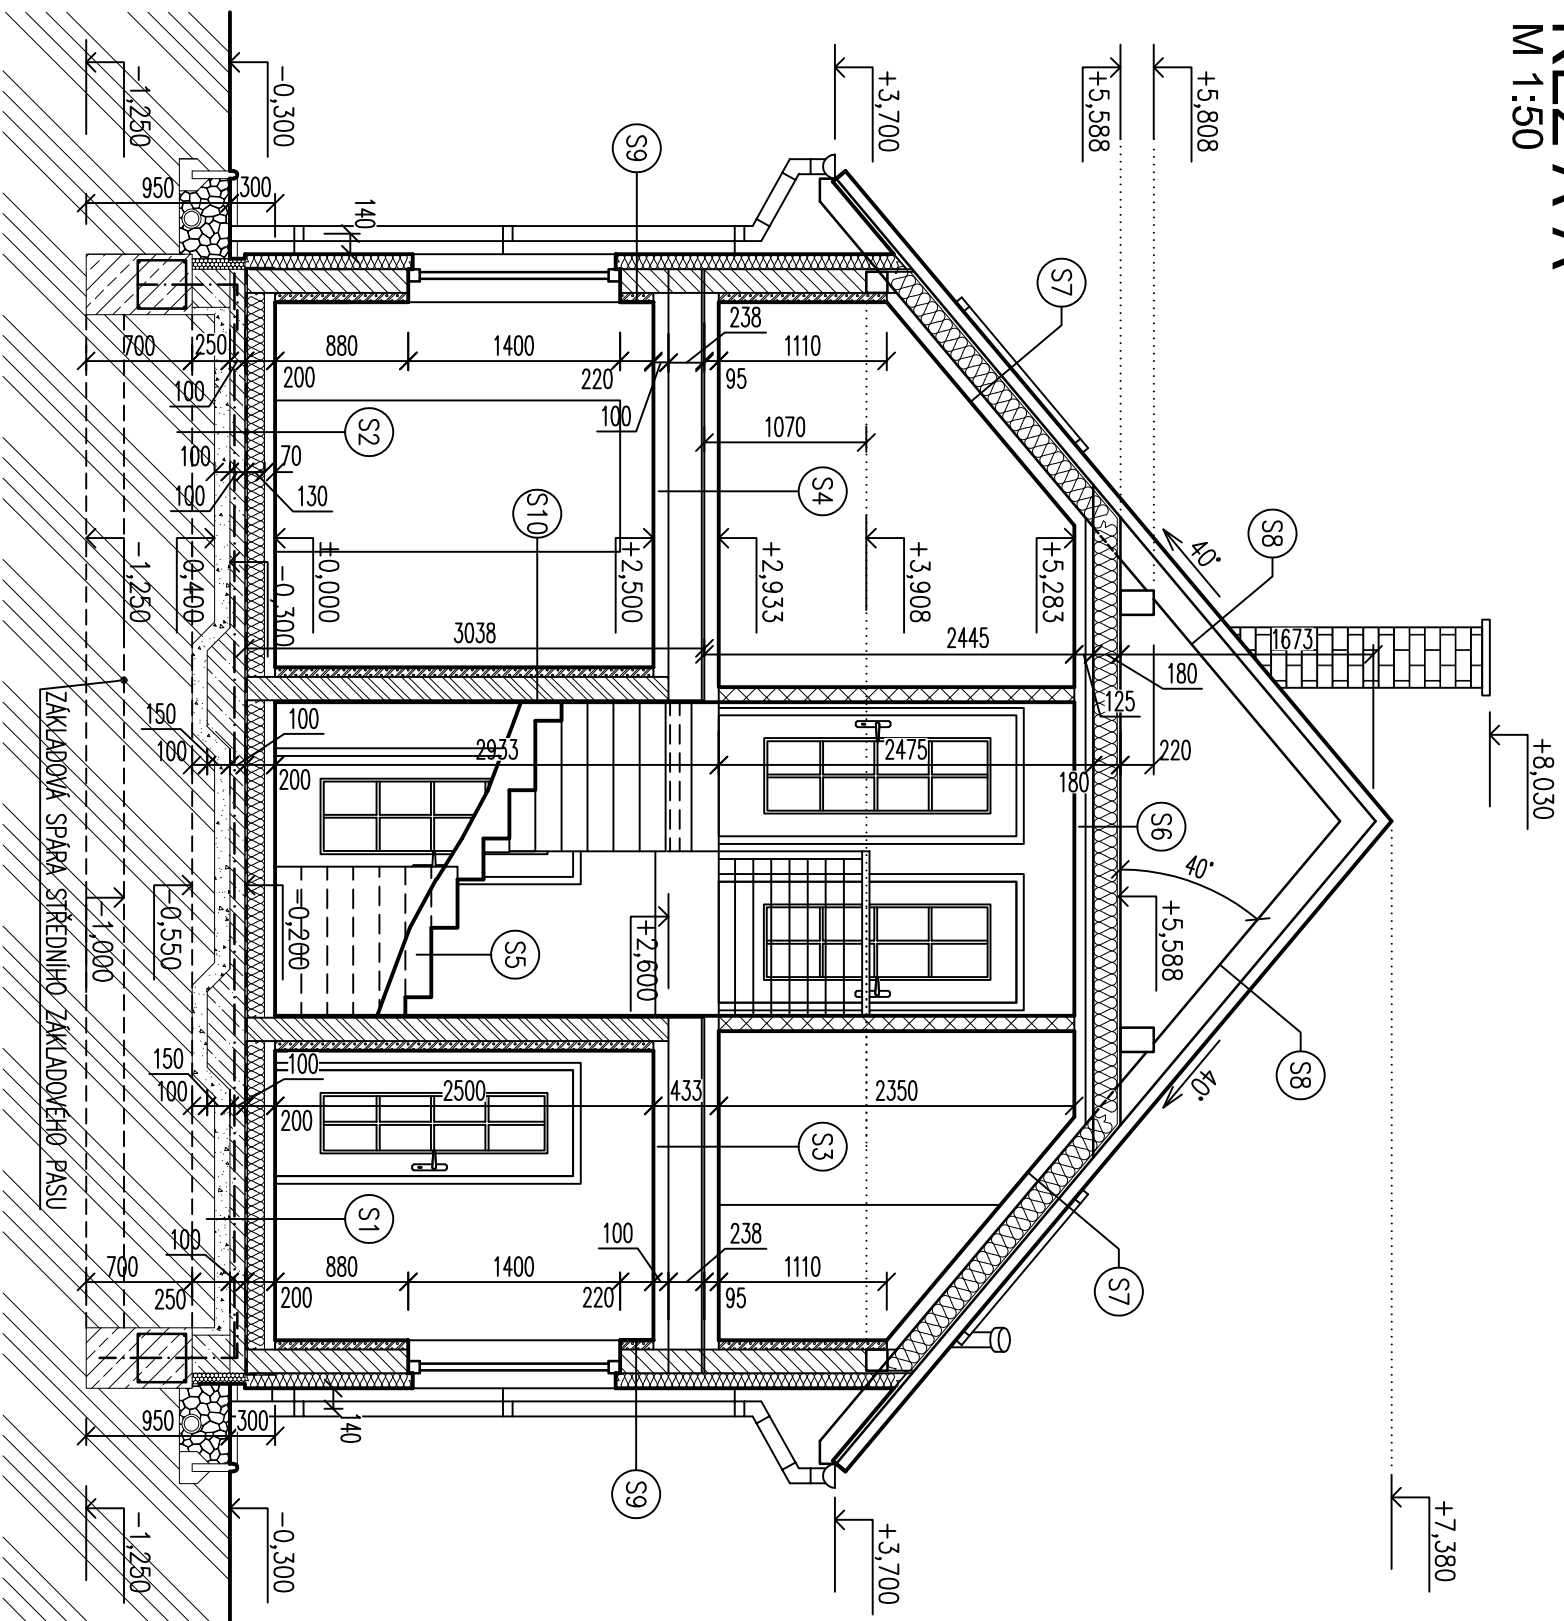

## POZNÁMKY:

- V CELEM PODLAŽÍ BUDE PROVEDEN PODHLED POD STROPNÍ KONSTRUKCI POMOCÍ SDK DESEK tl. 12,5 mm.
- ÚROVEŇ SPODNÍHO LICE PODHLEDU SE NACHÁZÍ VE V. = +2,500 A +5,283 NAD ÚROVNÍ PODLAHY (TENTO NENÍ VE VÝKRESE KVŮLI ZVYŠENÍ PŘEHLEDNOSTI ZAKRESLEN.
- NĚKTERÉ VNITŘNÍ ROZMĚRY A KÓTY JSOU Z DŮVODU NÁVAZNOSTI KONSTRUKCI ZAOKROUHLĚNÝ S PŘESNOSTÍ NA 5mm.
- VEŠKERÉ ROZMĚRY BUDE NUTNO PŘI PROVÁDĚNÍ PŘEMĚŘIT.
- KOLEM CELEHO OBJEKTU (S VÝJIMKOU TERASY A VSTUPNÍHO PROSTORU) BUDE PROVEDEN OKAPOVÝ CHODNÍK ŠÍŘKY 600mm Z KAČÍRKU.
- PROVÁDĚNÍ A OSAZOVÁNÍ KONSTRUKCI BUDE REALIZOVÁNO PODLE TECHNOLOGICKÝCH PODKLADŮ VYROBCE KONSTRUKCI.
- TATO DOKUMENTACE JE URČENA POUZE PRO STAVEBNÍ ŘÍZENÍ A NEMŮŽE BÝT POUŽITA JAKO PROVÁDĚCÍ DOKUMENTACE STAVBY!

## LEGENDA HMOT:

- SENDVIČOVÝ PANELOVÝ SYSTÉM, tl. 155 mm, OPATŘENÝ NA VNITŘNÍM LICÍ PAROZÁBRANOU
- SENDVIČOVÝ PANELOVÝ SYSTÉM, tl. 155 mm
- OBKLAD STĚN SÁDROKARTONEM – NOSNÝ ROŠT tl. 50 mm, SÁDROKARTÓN tl. 12,5 mm
- SDK PŘÍČKA RIGIPS TL.100mm, SÁDROKARTÓN tl. 12,5 mm
- ZÁKLADOVÝ BETON C12/15
- ŽB DESKA S KARI SÍŤI Ø 6/150/150mm, BETON C16/20
- HUTNĚNÝ PODSYP – ŠTĚRK TL. 150mm (FRAKCE 16/32mm)
- KAČÍREK – DRENÁŽ
- ZEMINA PŮVODNÍ
- ZATEPLENÍ ISOVER EPS 70F tl. 100 mm NA LEPIČÍ TMEĽ tl. 5 mm, S OMÍTKOU tl. 7,5 mm
- ZATEPLENÍ ZÁKLADŮ POMOCÍ XPS tl. 60 mm NA LEPIČÍ TMEĽ tl. 5 mm
- HYDROIZOLACE (PROTIRADONOVÁ IZOLACE)

NEDILNOU SOUČÁSTÍ PD JE TECHNICKÁ ZPRÁVA!!!  
KÓTOVÁNO V KOORDINAČNÍCH ROZMĚRECH BEZ POUKCHOVÝCH ÚPRAV  
±0,000 = PŮDORYS 1.NP = 226,300 m n.n.m.

VEDOUcí ZAKÁZKY - MAŘIŘ	VYPRACOVÁL	ZODPOVĚDNÝ PROJEKTANT	Ing. ALEŠ KANKIA Mgr. VLADAN KONDIOLKA
Mgr. Vladan Kondiolka	Ing. Aleš Kankia	Ing. Aleš Kankia	Mgr. VLADAN KONDIOLKA PROJEKTOVÁ A INŽENYRSKÁ ČINNOST VE VSTAVBĚ ul. Sportovní 47, 696 21 Pustánky ČKAIT 1005700 - Pozemní stavby IČ: 01360529 mob.: 775 292 632, e-mail: projektekn@seznam.cz
INVESTOR:	Klaudie Švédová, Litobratřice č.p. 57, PSČ: 671 78 Jiřice u Mikoslovi		FORMAT: 2xA4
MÍSTO STAVBY:	Nikola Novotnýová, ul. Bratrušovská č.p. 2727/11, PSČ: 787 01 Šumperk		DATAUM: 04/2019
STAVBA:	Obec Litobratřice, k.ú. Litobratřice 685356, okr. Znojmo, p.č. 2257/108		STUPĚŇ DOKUMENTACE: DOKUMENTACE PRO OHLÁŠENÍ STAVBY
ČÁST P.D.: D.1 - ARCHITEKTONICKO-STAVEBNÍ ŘEŠENÍ	NOVOSTAVBA RODINNÉHO DOMU		ZAKÁZKA ČÍSLO: E12/2019
NAZEV VÝKRESU:	ŘEZ A-A		MĚŘÍTKO: Č. VÝKRESU 1:50 D.1.05