
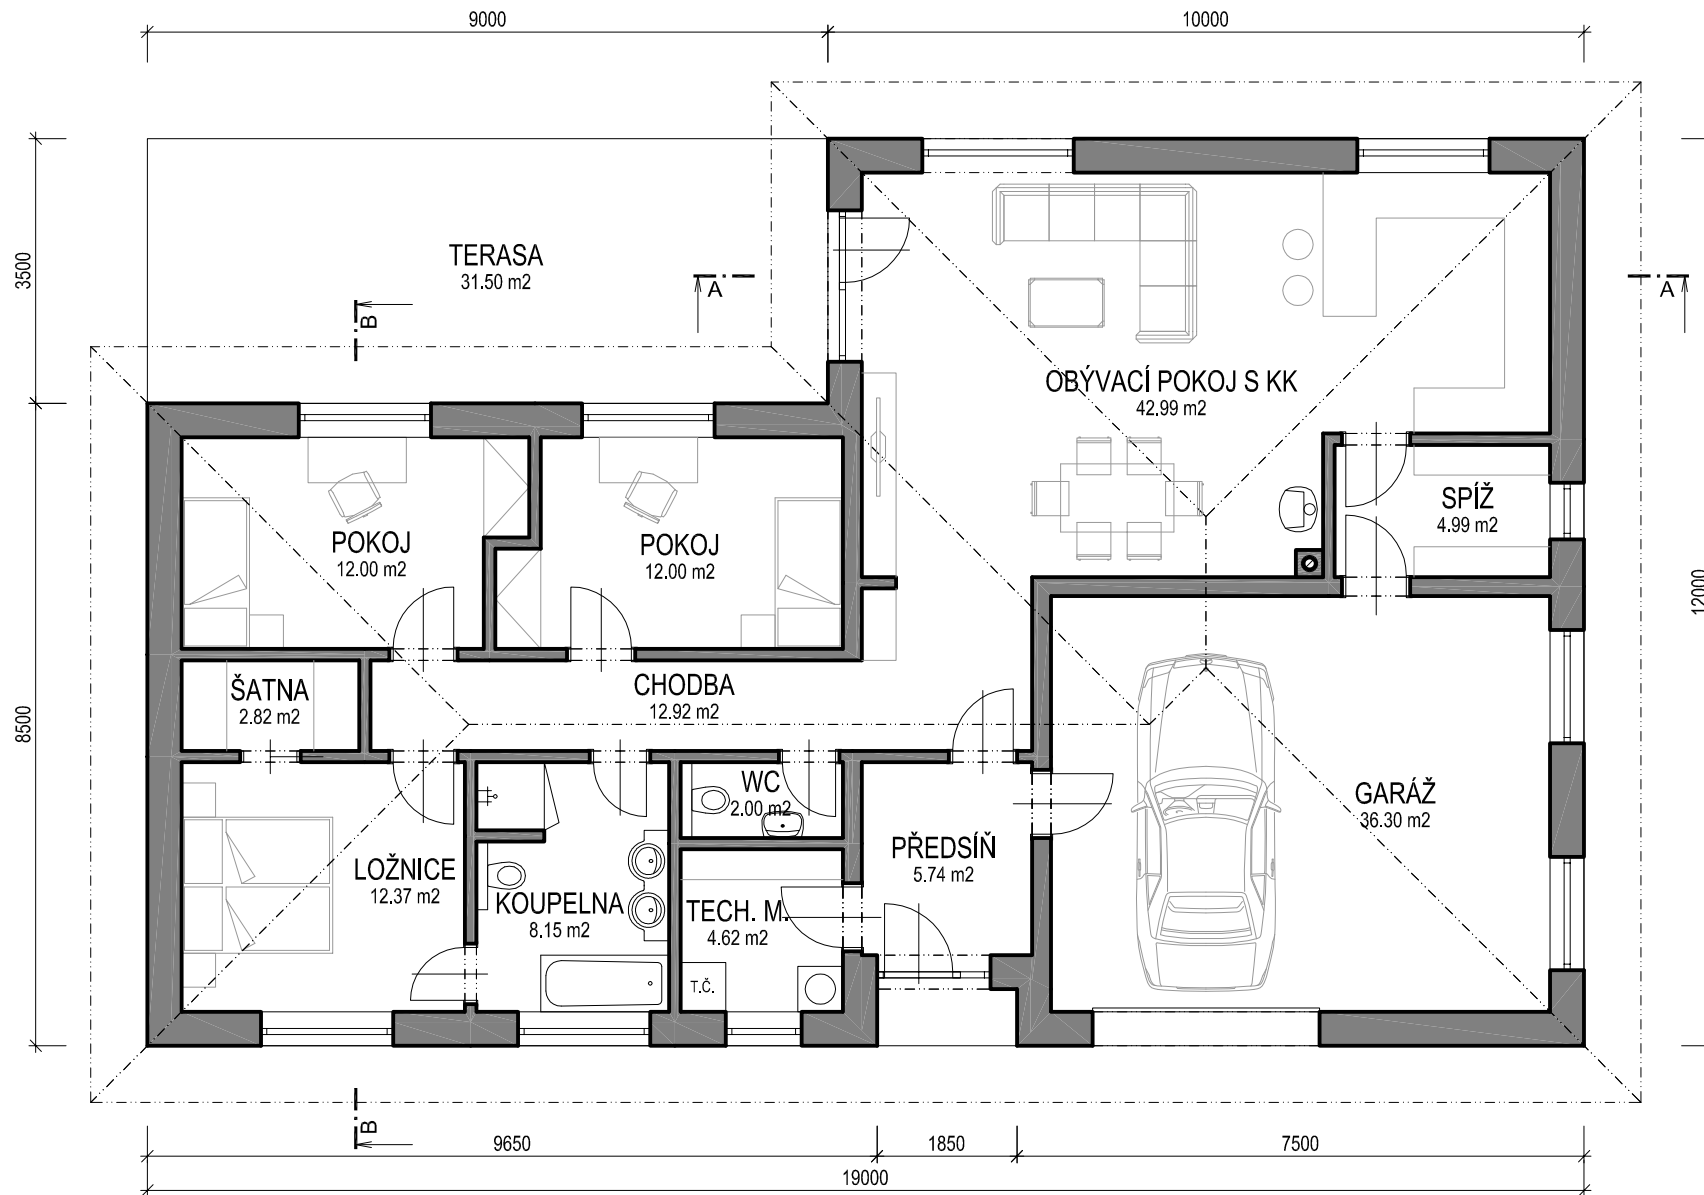


PŮDORYS 1.NP (M 1:100)

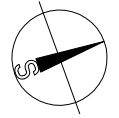

ZASTAVĚNÁ PLOCHA 196,5 m²

Rodinný dům na p.č. 830/9 a 838/9 - Heřmanova Huť, Vlkýš

Investor: Martina Matějková a Filip Příbář