


DVEŘE VCHODOVÉ
 920 x 2220 STAVEBNÍ OTVOR
 VELKÉ PROSKLENÍ
 KLIKA/KLIKA

1x


1

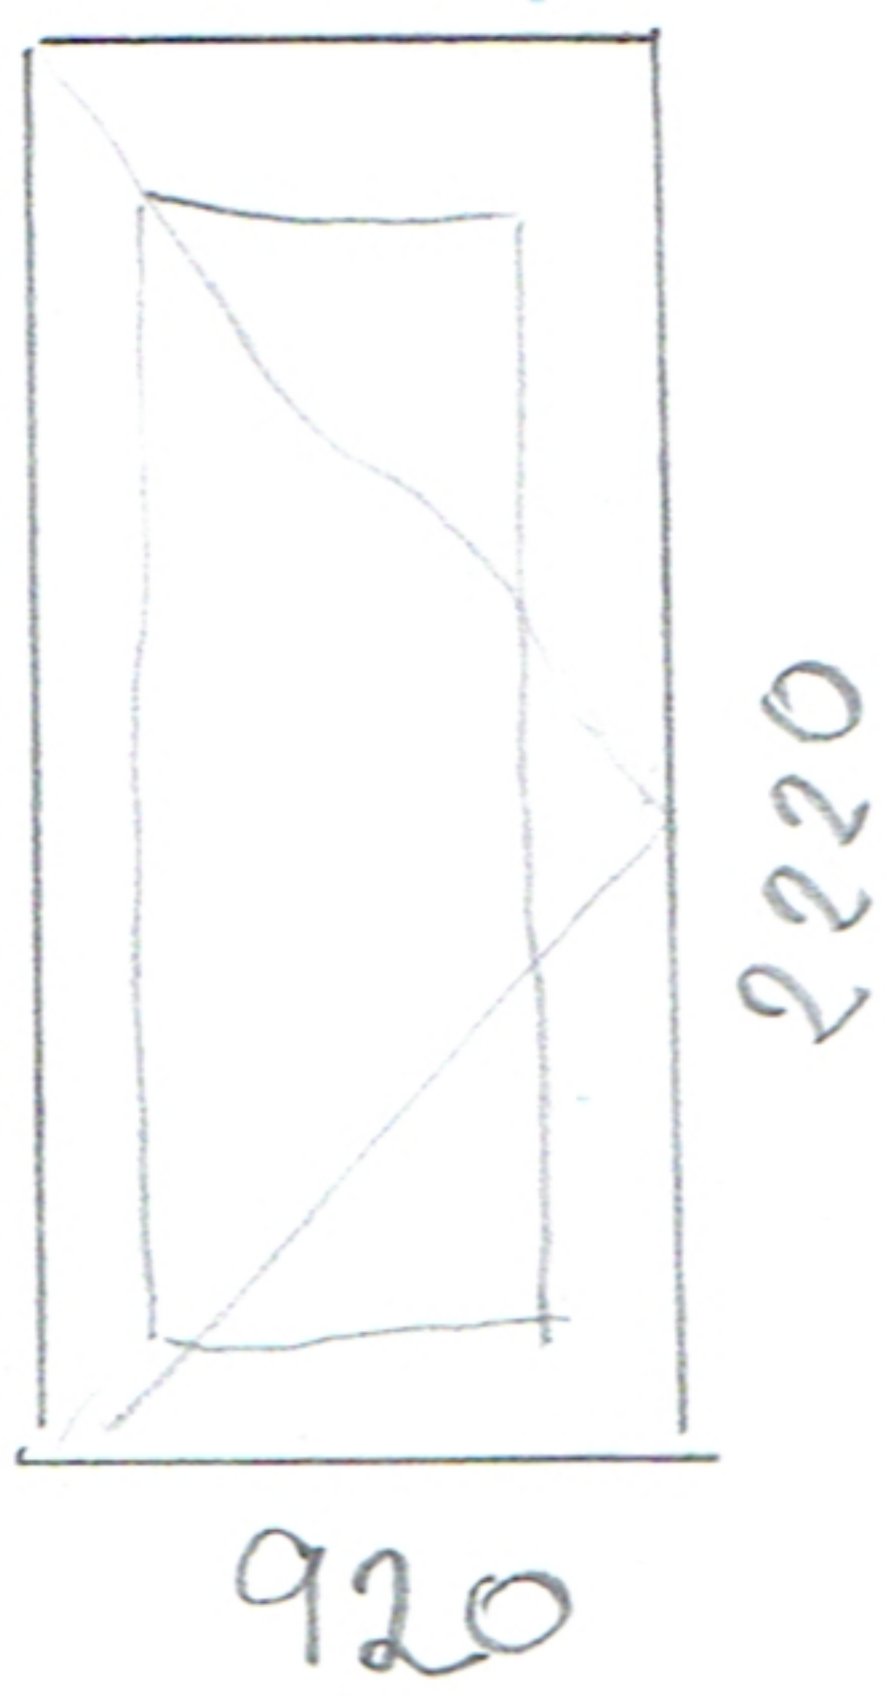

OKNO + PARAPET
 1640 x 1350

4x


2

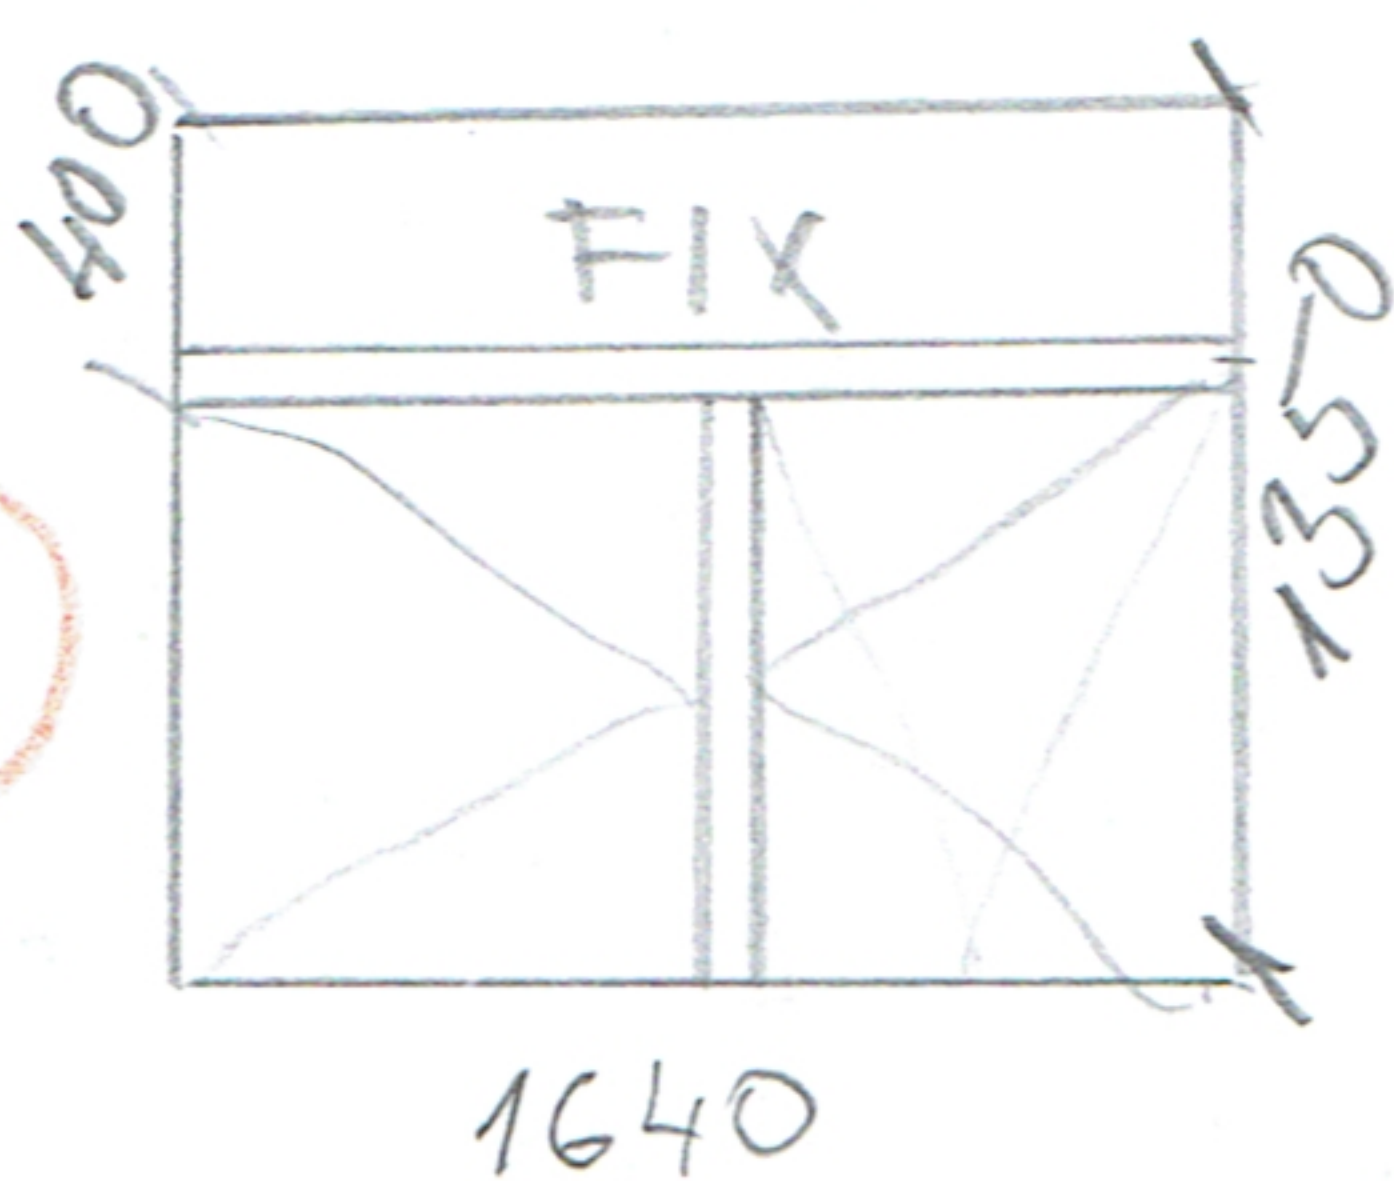

1x

OKNA S PARAPETEM
 + VÝCHOD NA
 TERASU
 NÍZKÝ PRAH


3

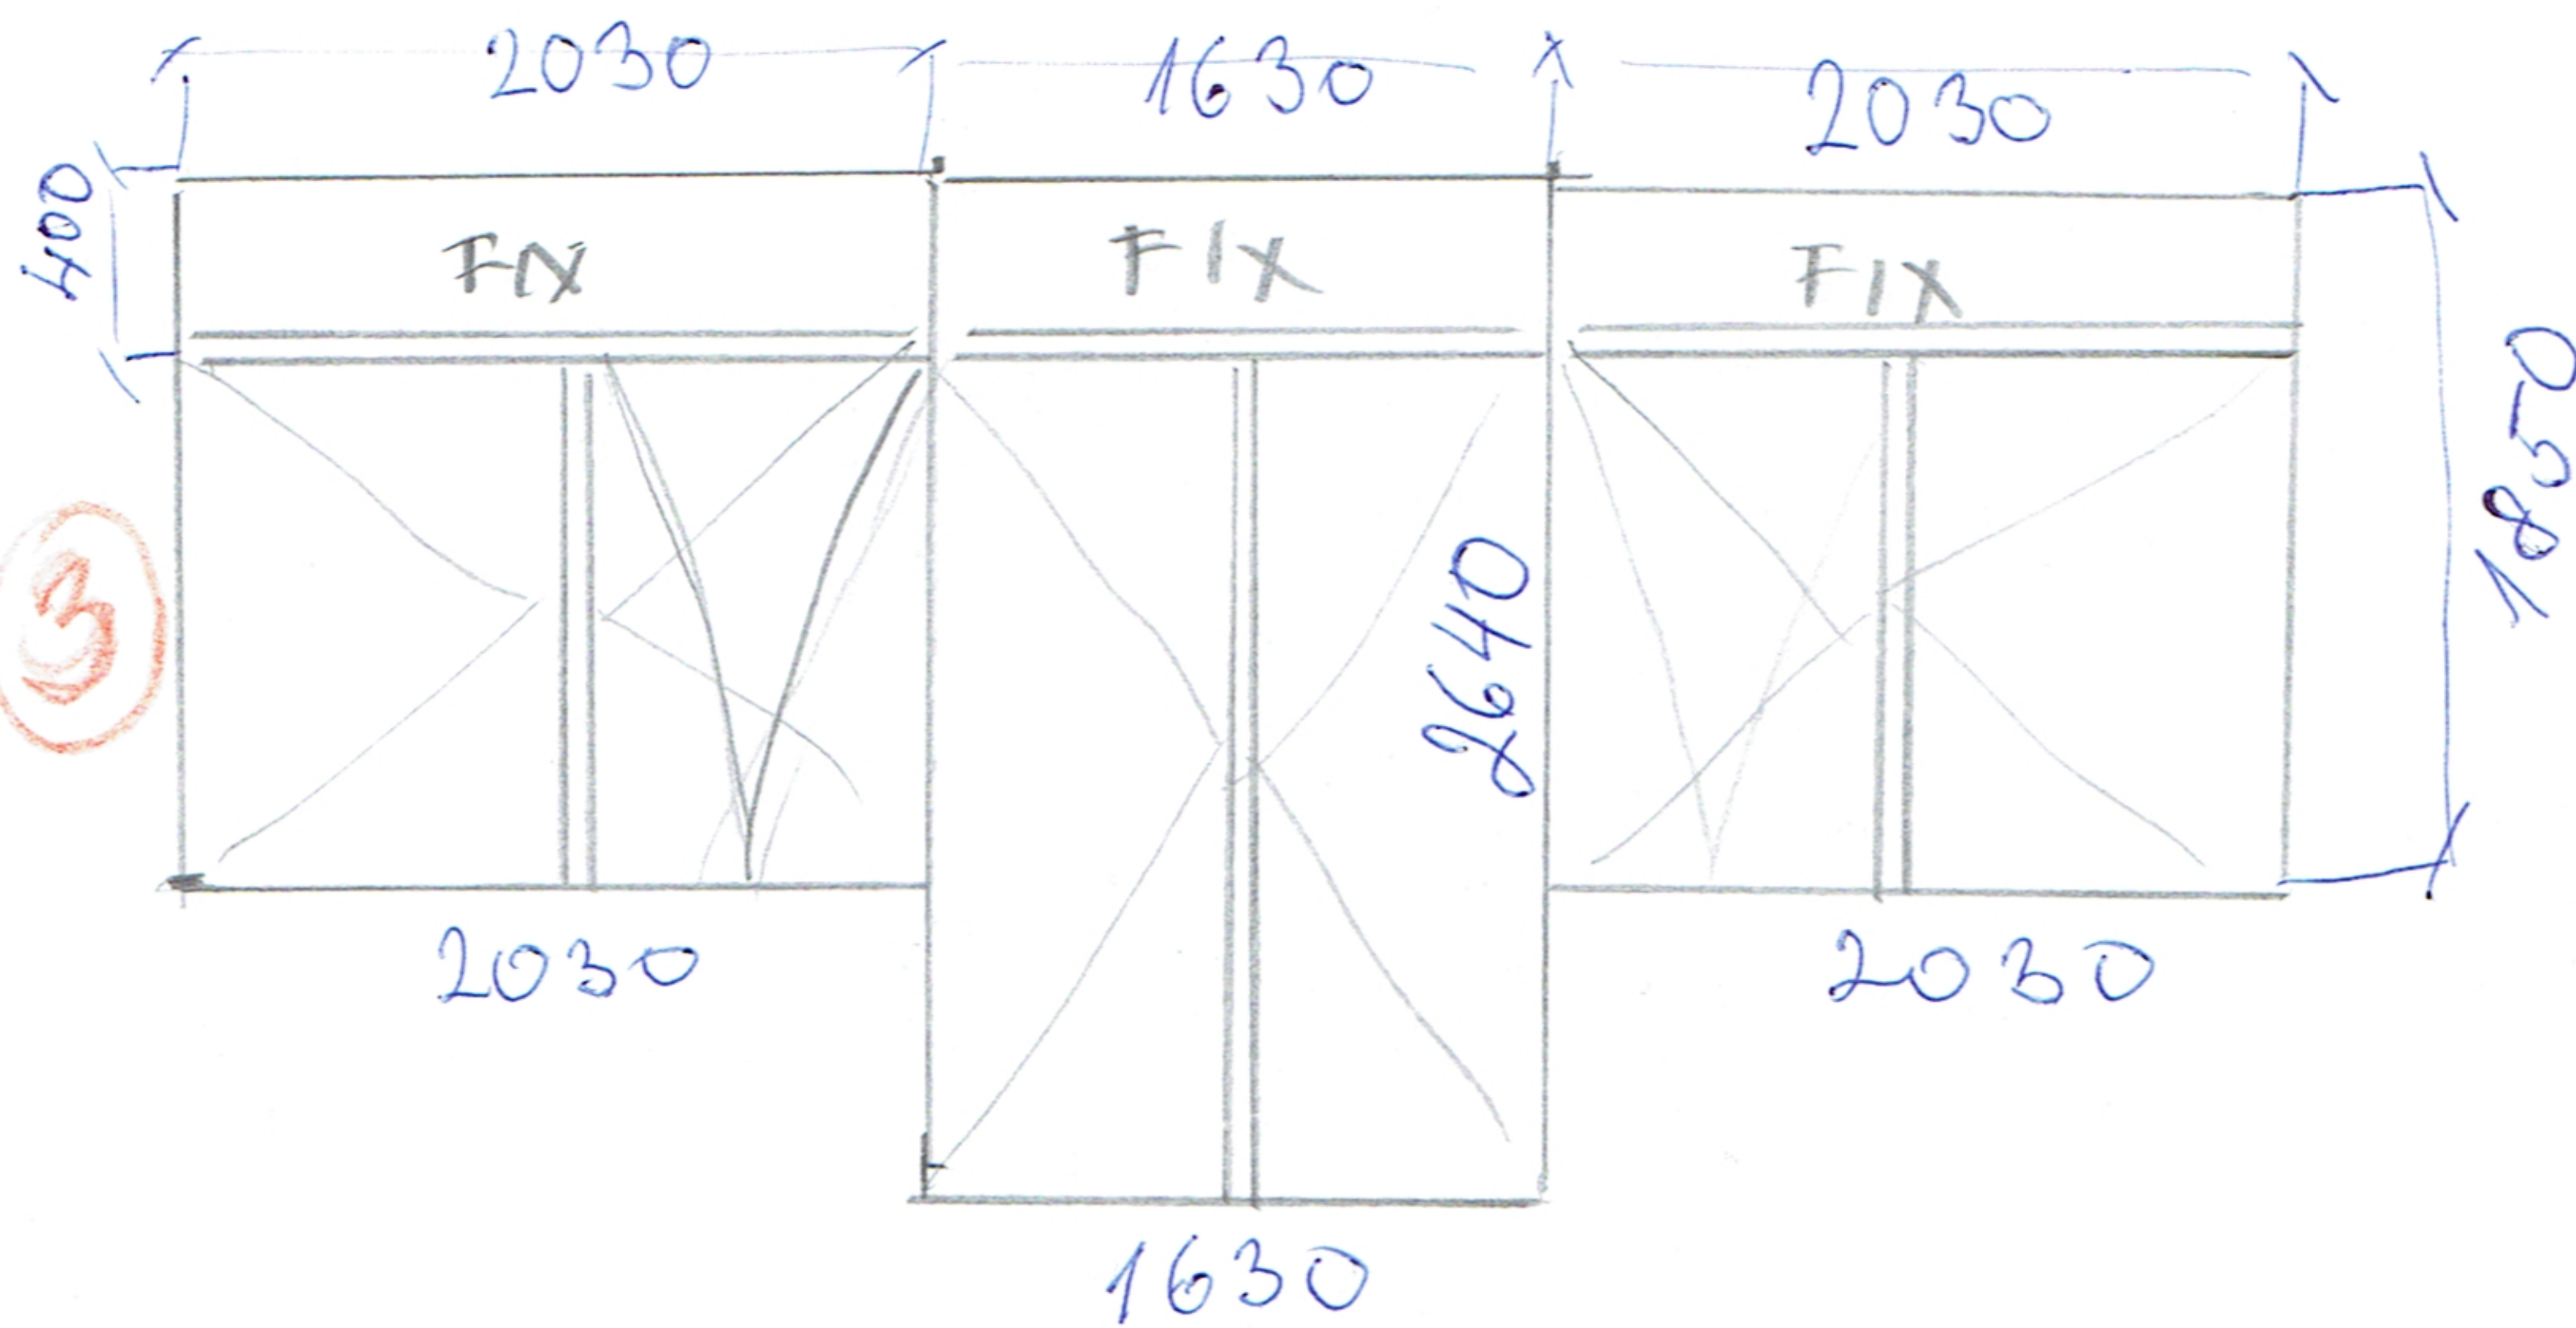

4

VCHODOVÉ DVEŘE
 VELKÉ PROSKLENÍ
 KLIKA/KLIKA

1x

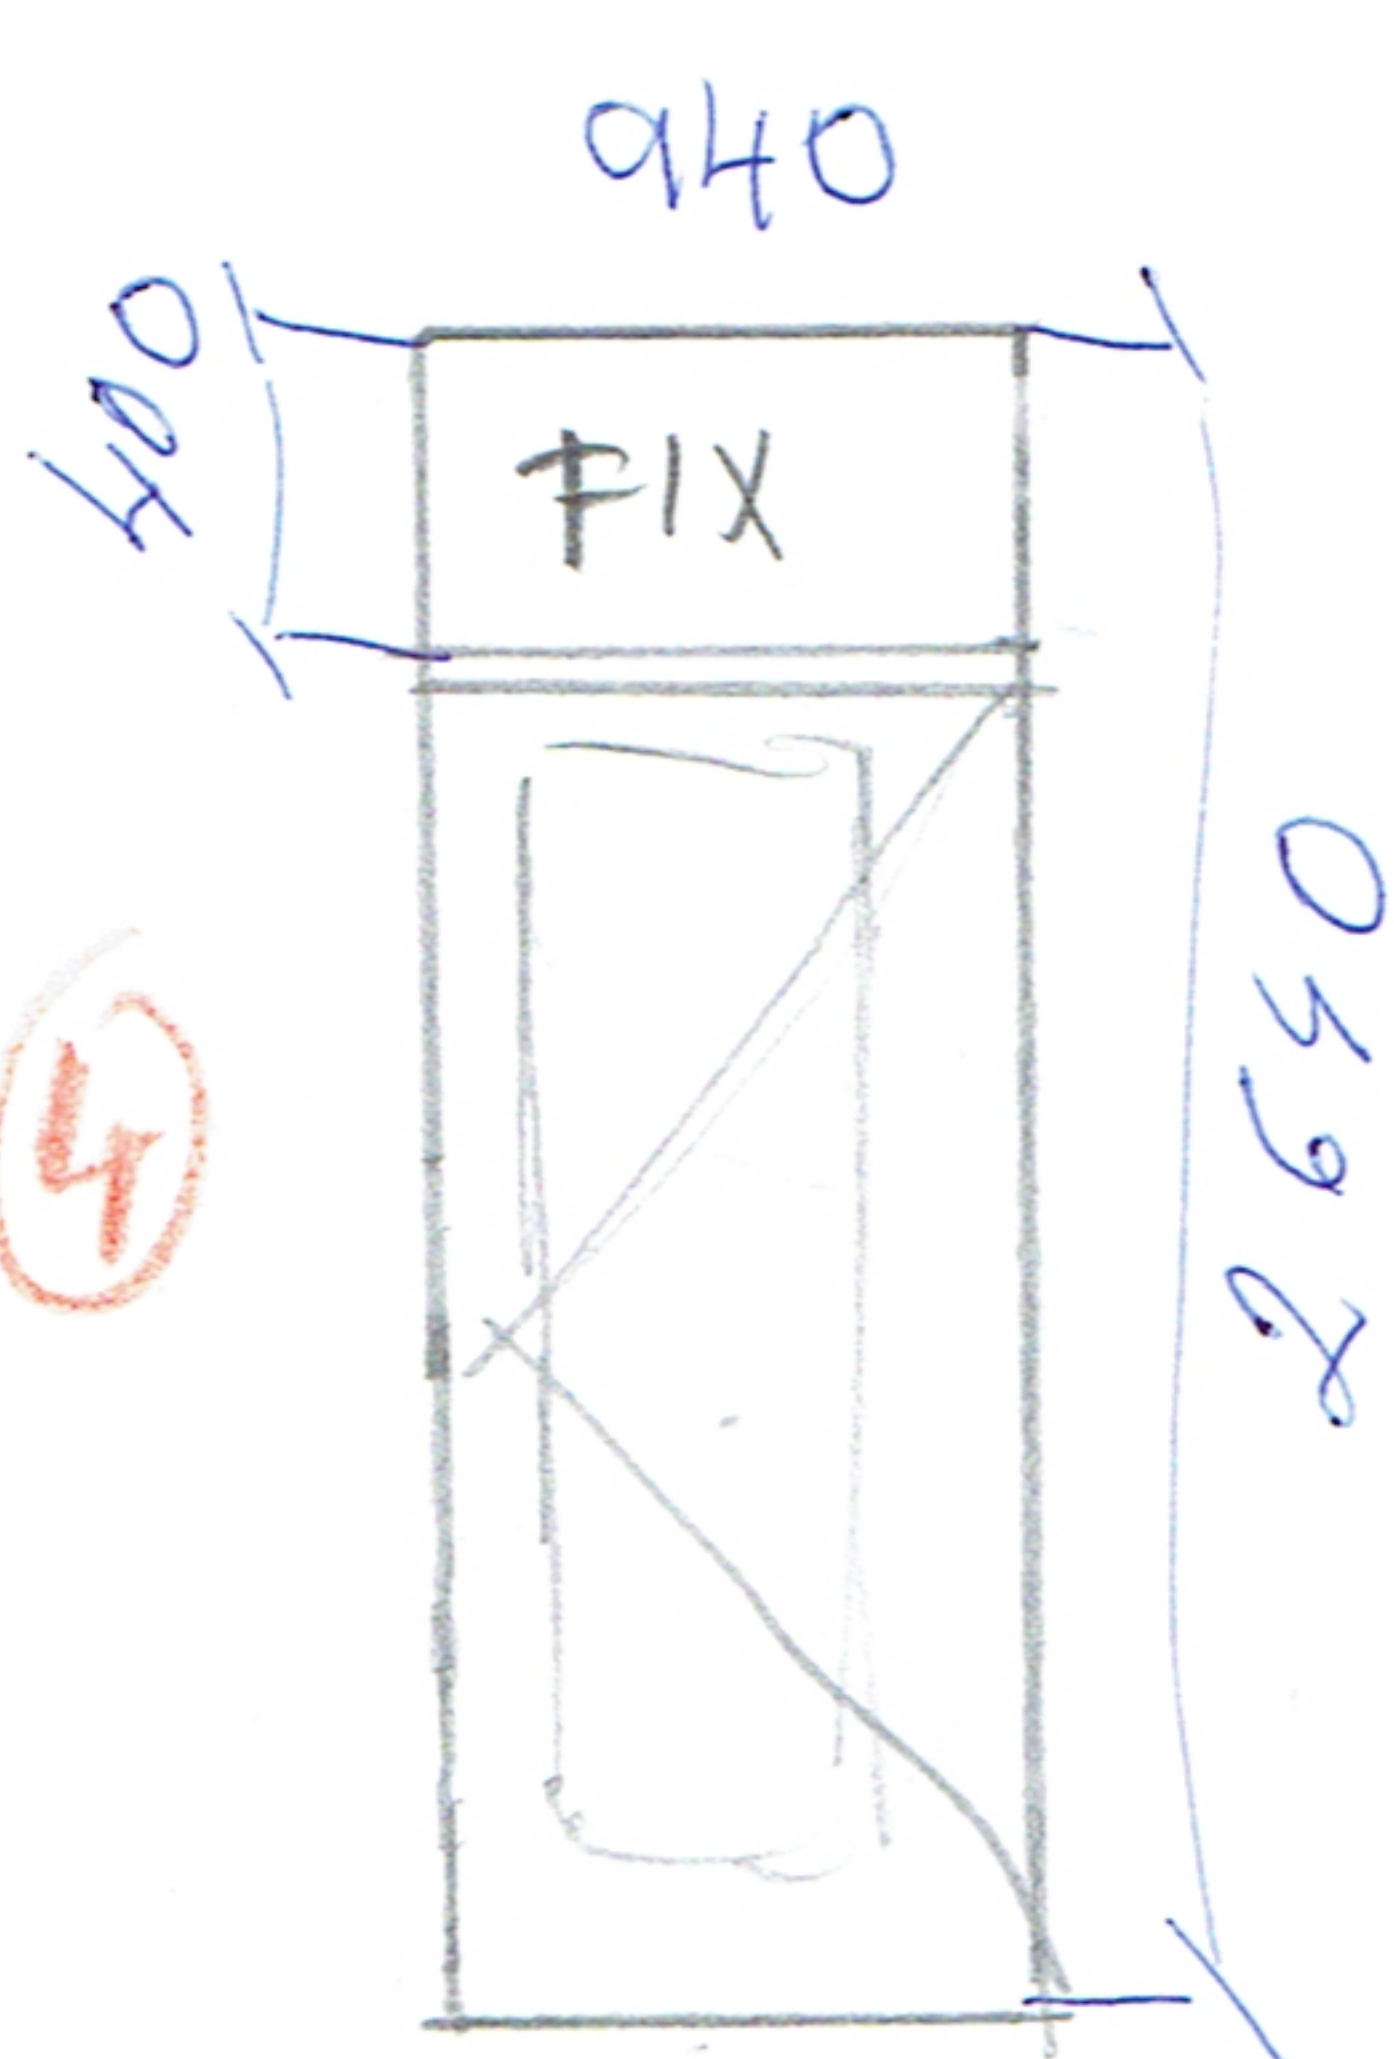

5

OKNO S PARAPETEM
 1700 x 1550

4x

