



# RE

ER212/NKP7P

3+PEN, 400/230V, 50Hz, TN-C

PŘÍPOJKOVÁ SKŘÍŇ  
(připojovací místo  
k distrib.síti NN)

HDS (X796)

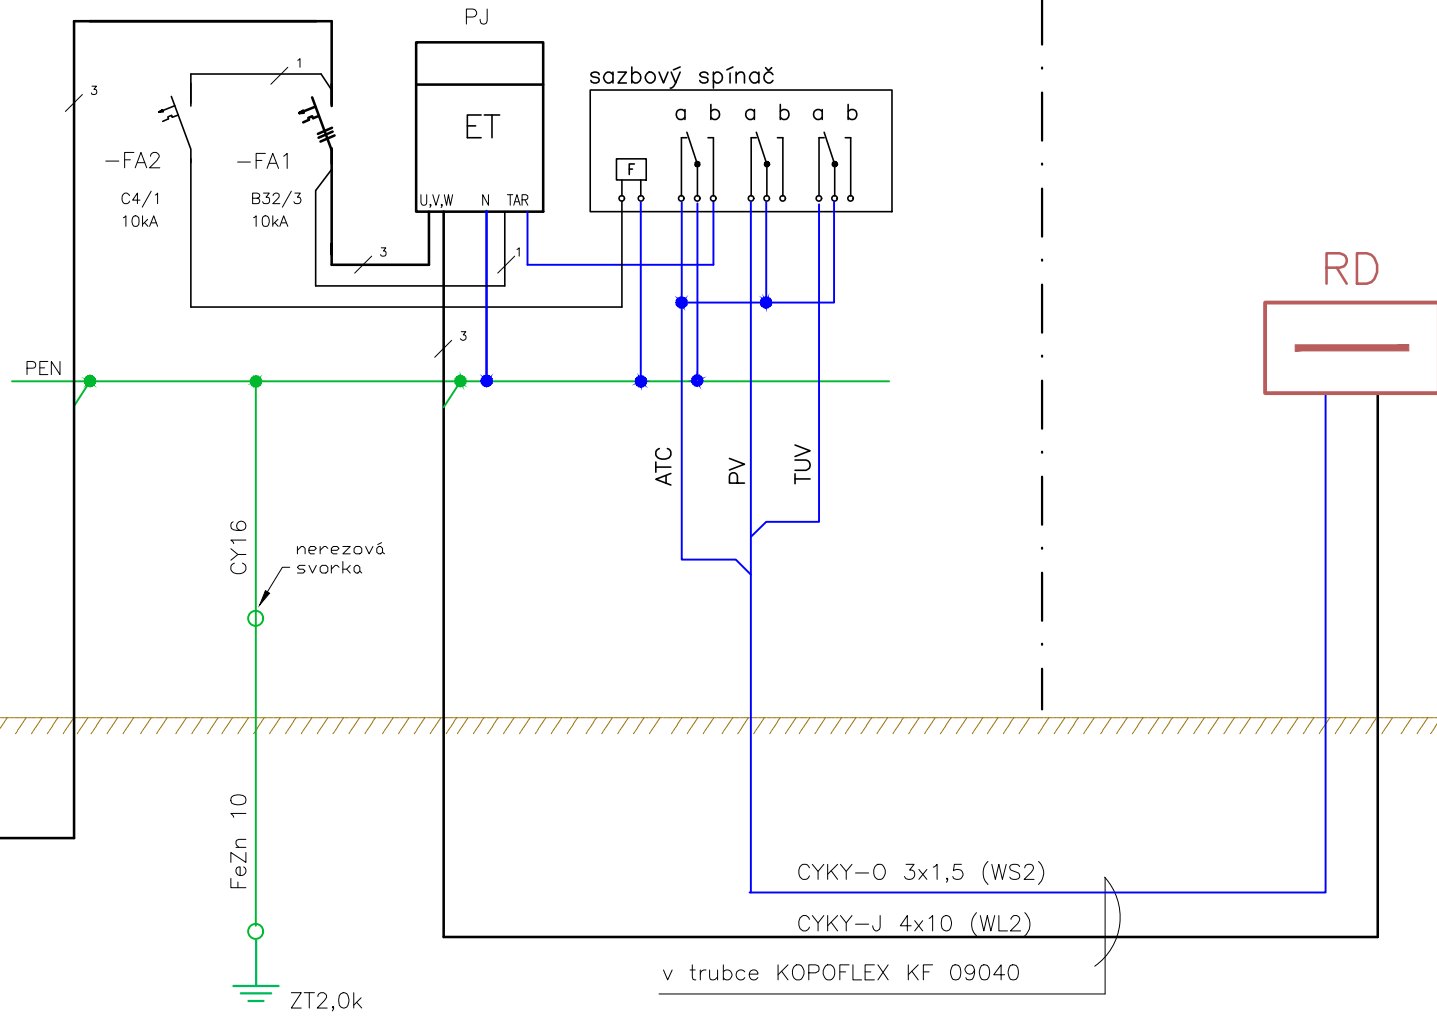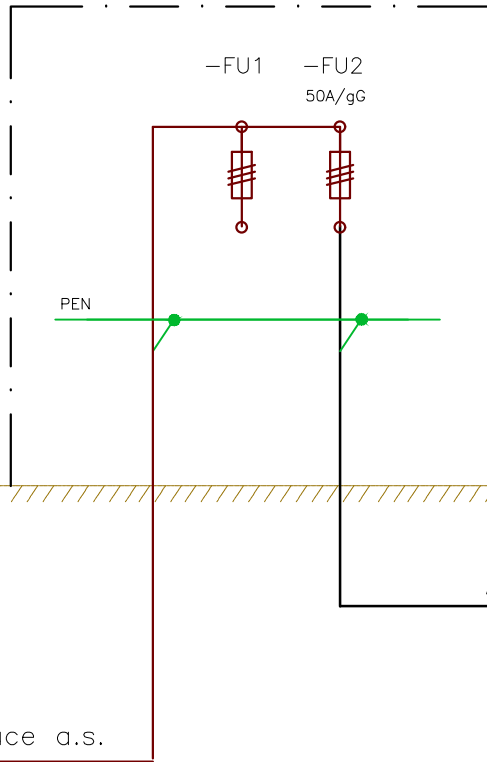

ČEZ Distribuce a.s.

Vývody sazbového spínače:

ATC ... vodič informace o nízkém tarifu pro řídicí automatiku tepelného čerpadla

PV ... vodič ovládání stykače blokování přímotopného vytápění

TUV ... vodič ovládání stykače blokování bojleru pro přípravu teplé užitkové vody

Vypracoval	Petr Kubala	Petr Kubala Projekce elektrických zařízení a hromosvodů Ciolkovského 452/25, Karviná – Ráj tel. 603 324 548; e-mail: pk.proj@seznam.cz
Datum	02/2023	
Měřítko		Akce <b>RODINNÝ DŮM</b>
Formát	A3	k.ú. Návší, č.parc.4358/98, 739 92 Návší
Stupeň	DPS	Název <b>Elektrická přípojka NN</b> <b>Přehledové schéma</b>
Investor	Tomáš Pohludka Škarabelova č.560 Frýdek-Místek	Archivní číslo: <b>28K2023</b> Číslo výkresu: <b>2</b>