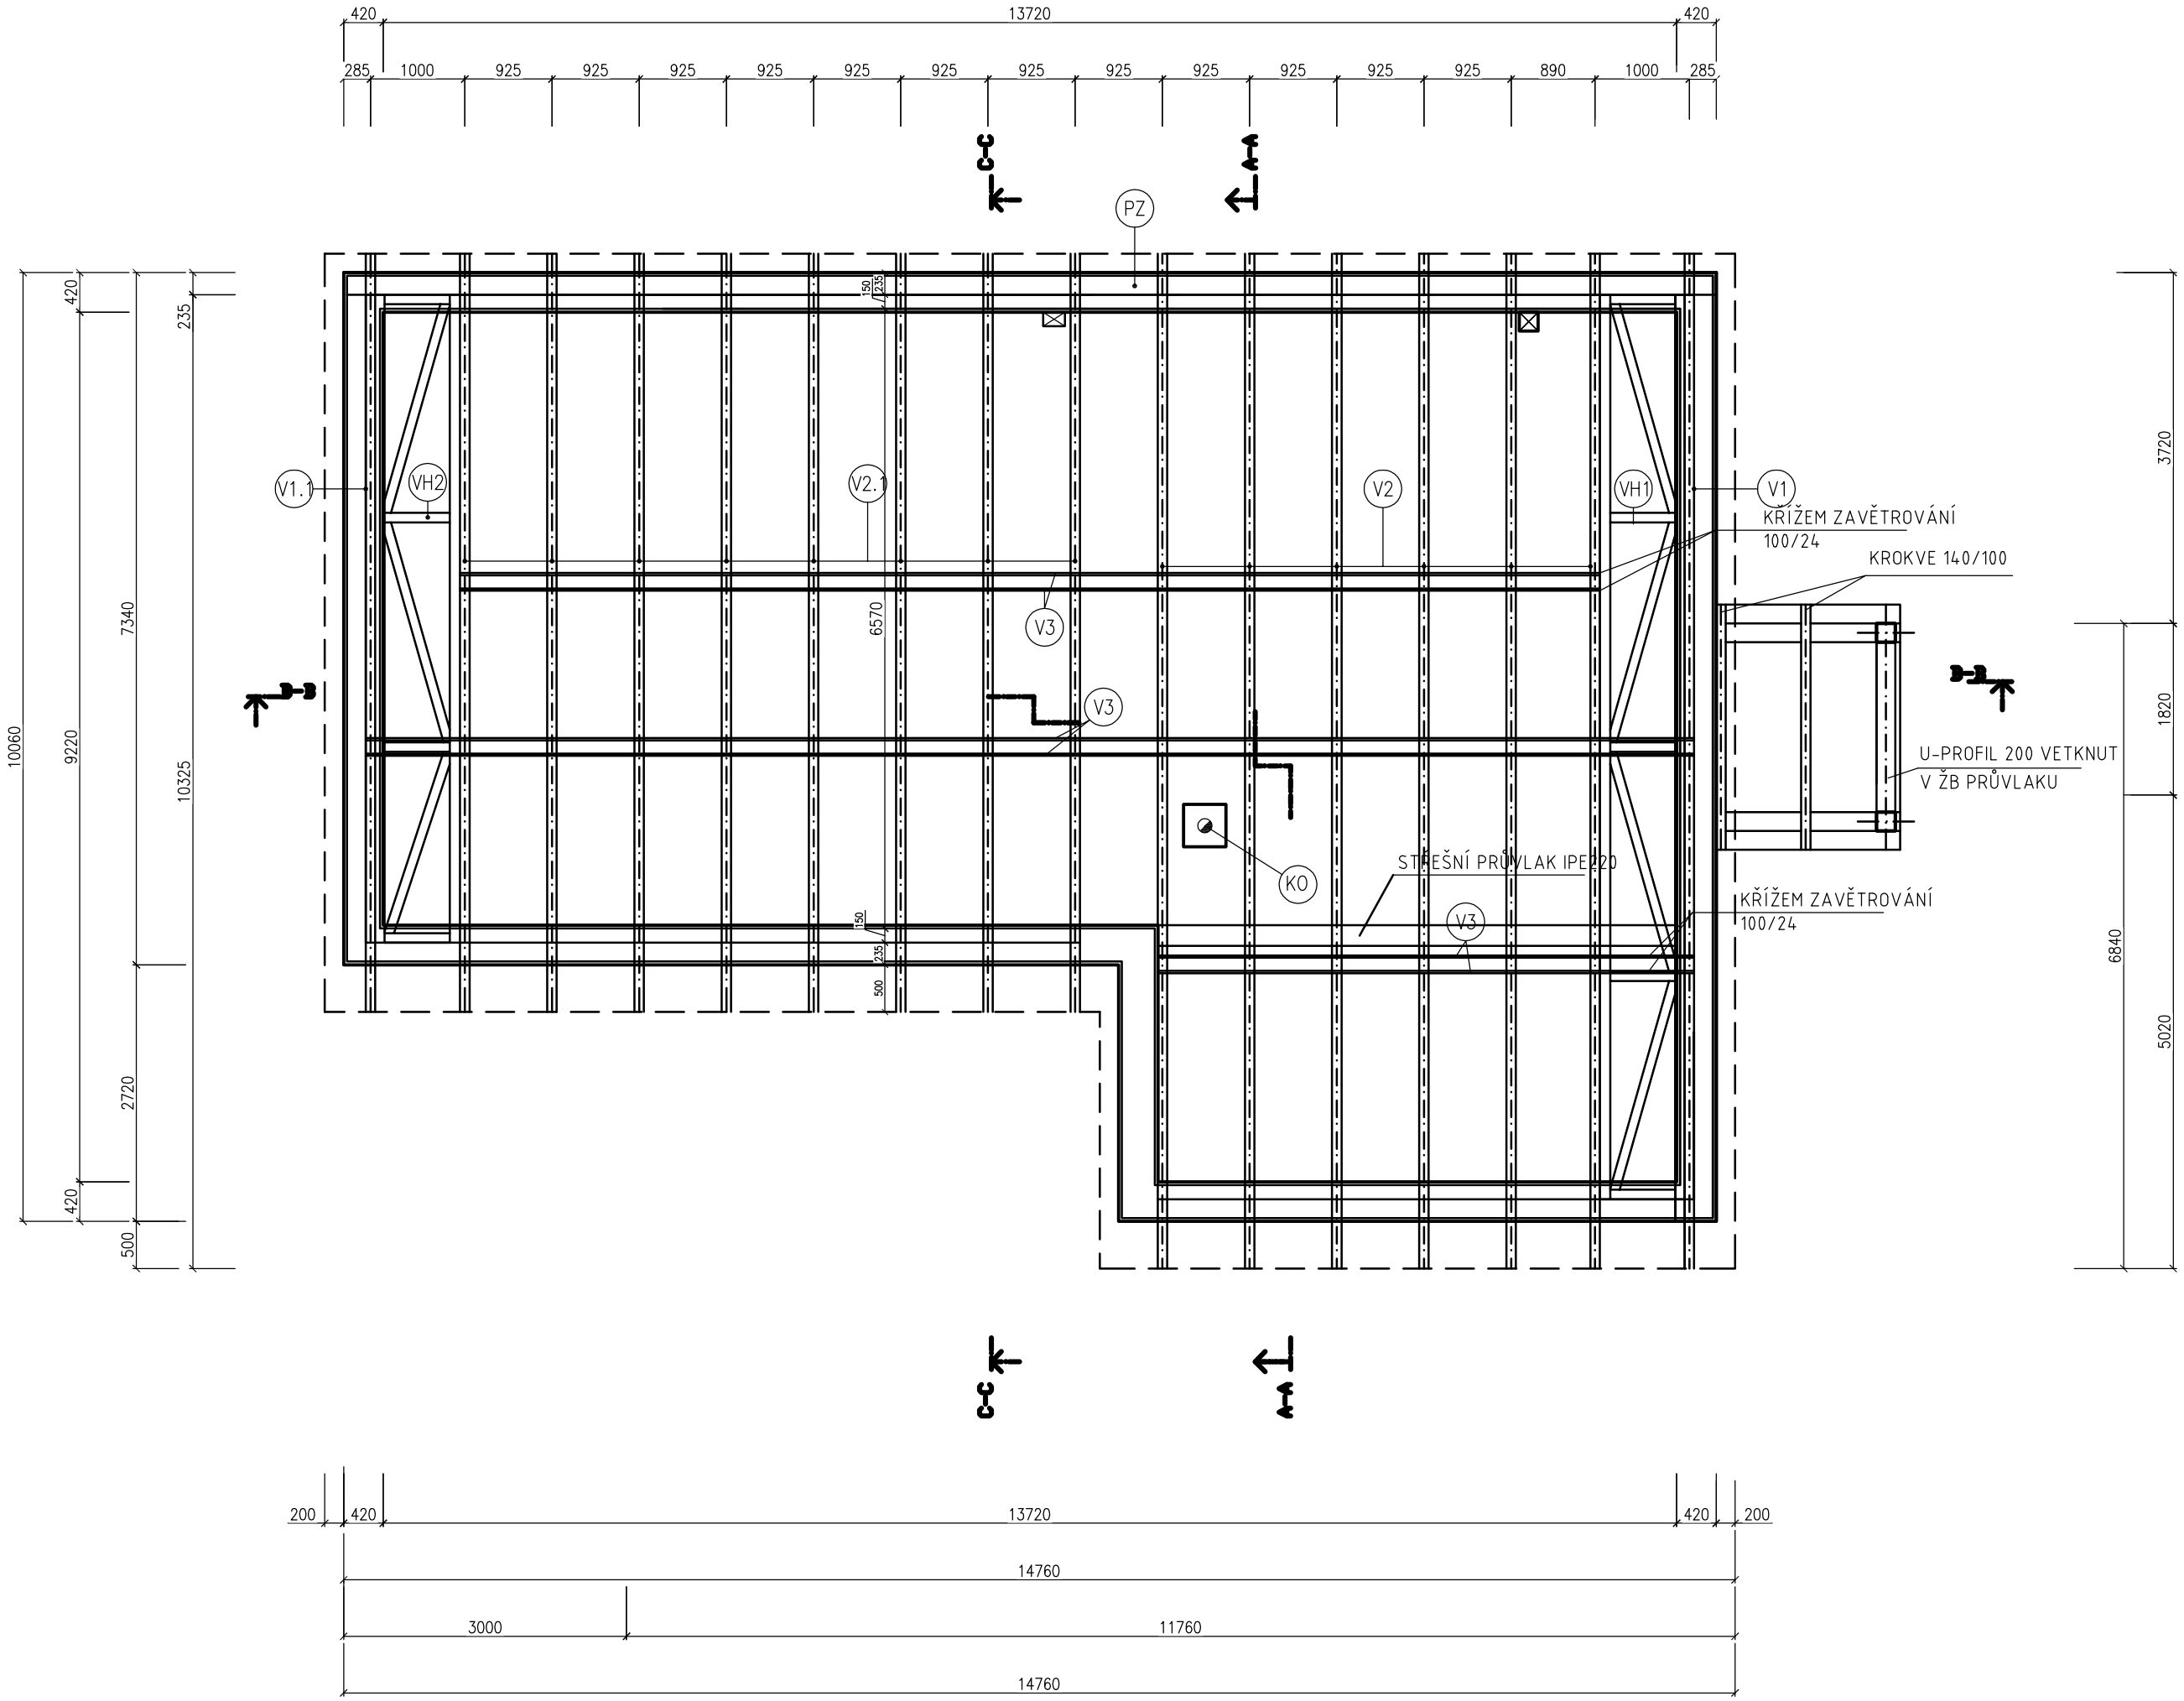
420
13720
420
285
1000
925
925
925
925
925
925
925
925
925
925
925
925
890
1000
285
C
A
PZ
V1.1
VH2
V2.1
V2
VH1
V1
KŘÍŽEM ZAVĚTROVÁNÍ
100/24
KROKVE 140/100
V3
6570
U-PROFIL 200 VETKNUT
V ŽB PRŮVLAKU
KO
STŘEŠNÍ PRŮVLAK IPE220
KŘÍŽEM ZAVĚTROVÁNÍ
100/24
150
235
500
10060
9220
7340
10325
2720
420
500
235
3720
1820
6840
5020
B
D
200
420
13720
420
200
14760
3000
11760
14760