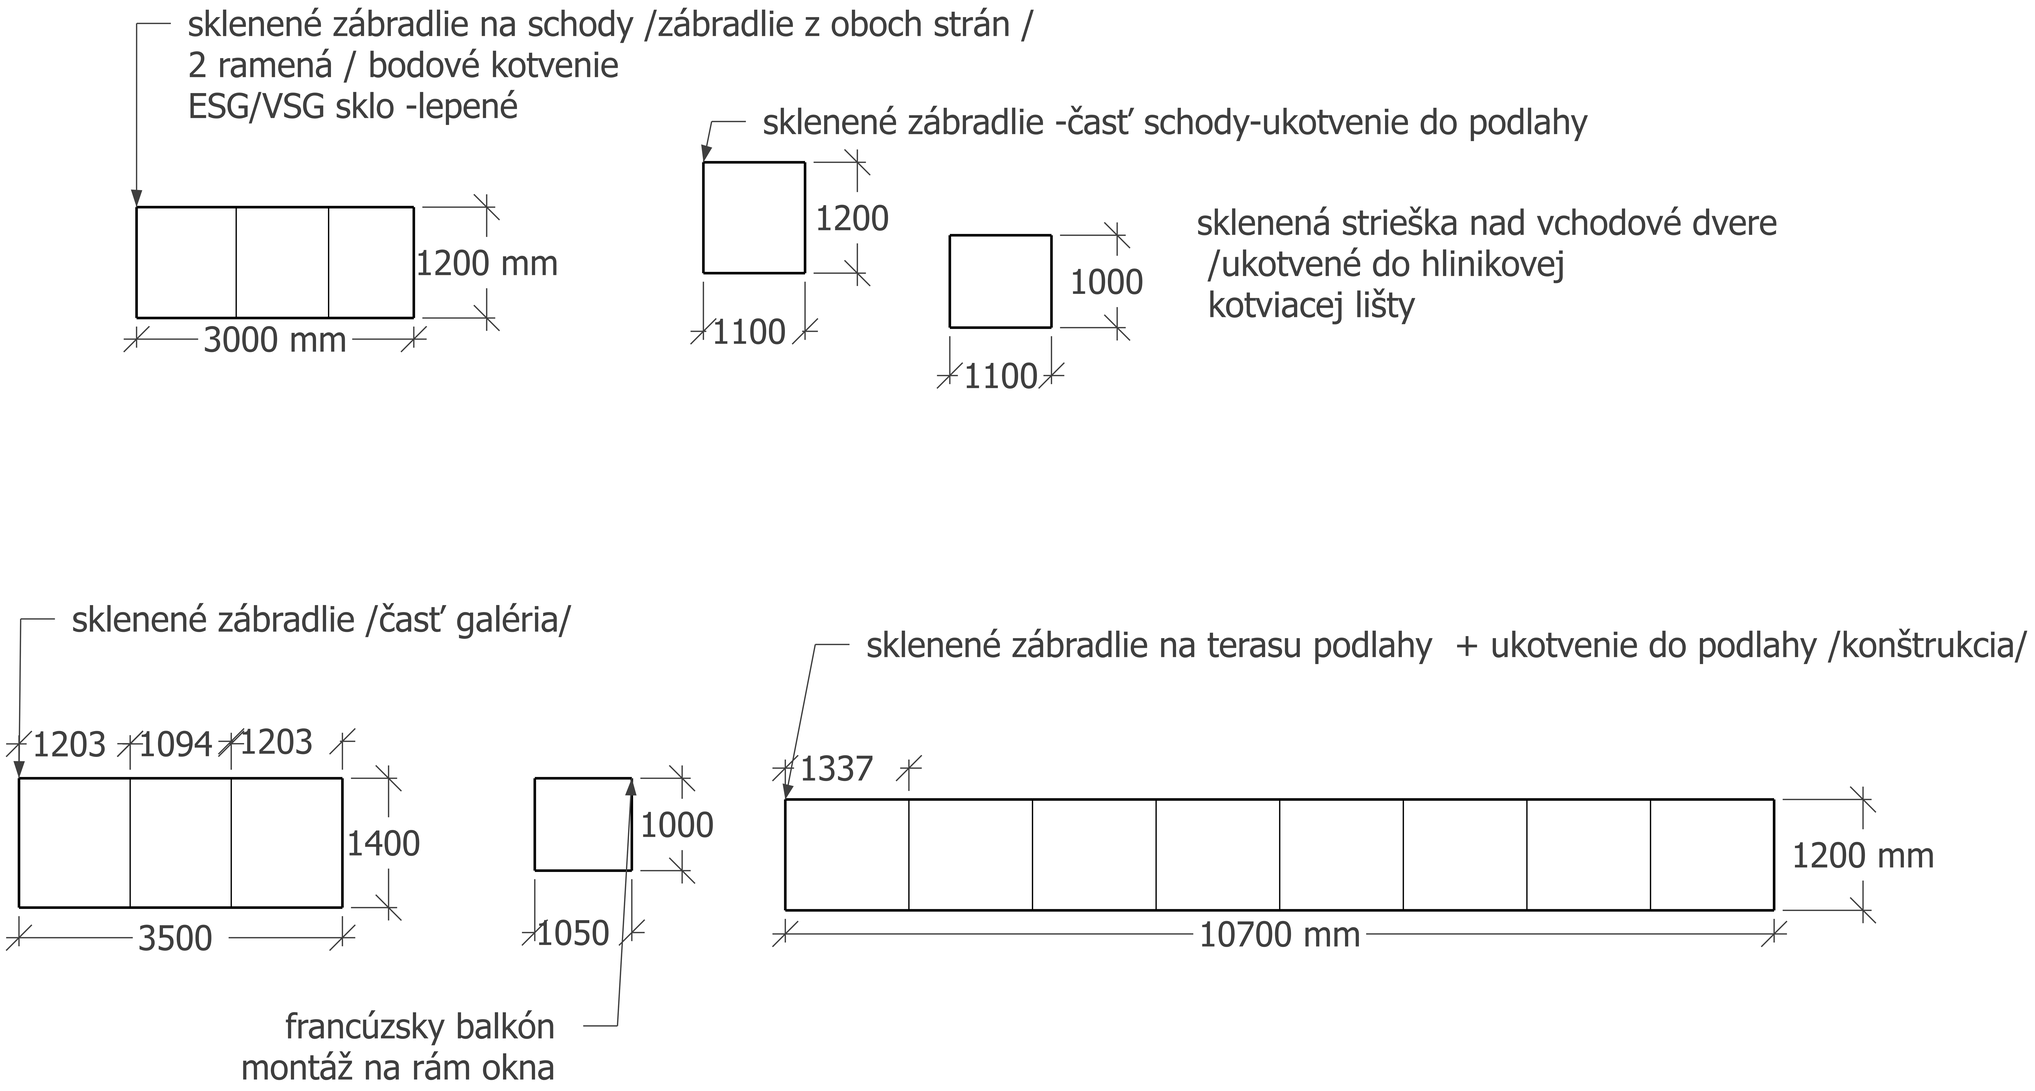
sklenené zábradlie na schody /zábradlie z oboch strán /
2 ramená / bodové kotvenie
ESG/VSG sklo -lepené
1200 mm
3000 mm
sklenené zábradlie -časť schody-ukotvenie do podlahy
1200
1100
1000
1100
sklenená strieška nad vchodové dvere
/ukotvené do hlinikovej
kotviacej lišty
sklenené zábradlie /časť galéria/
1203
1094
1203
1400
3500
1000
1050
francúzsky balkón
montáž na rám okna
sklenené zábradlie na terasu podlahy + ukotvenie do podlahy /konštrukcia/
1337
1200 mm
10700 mm