




SCHEMA ULIČNÍHO PLOTU – POHLED:

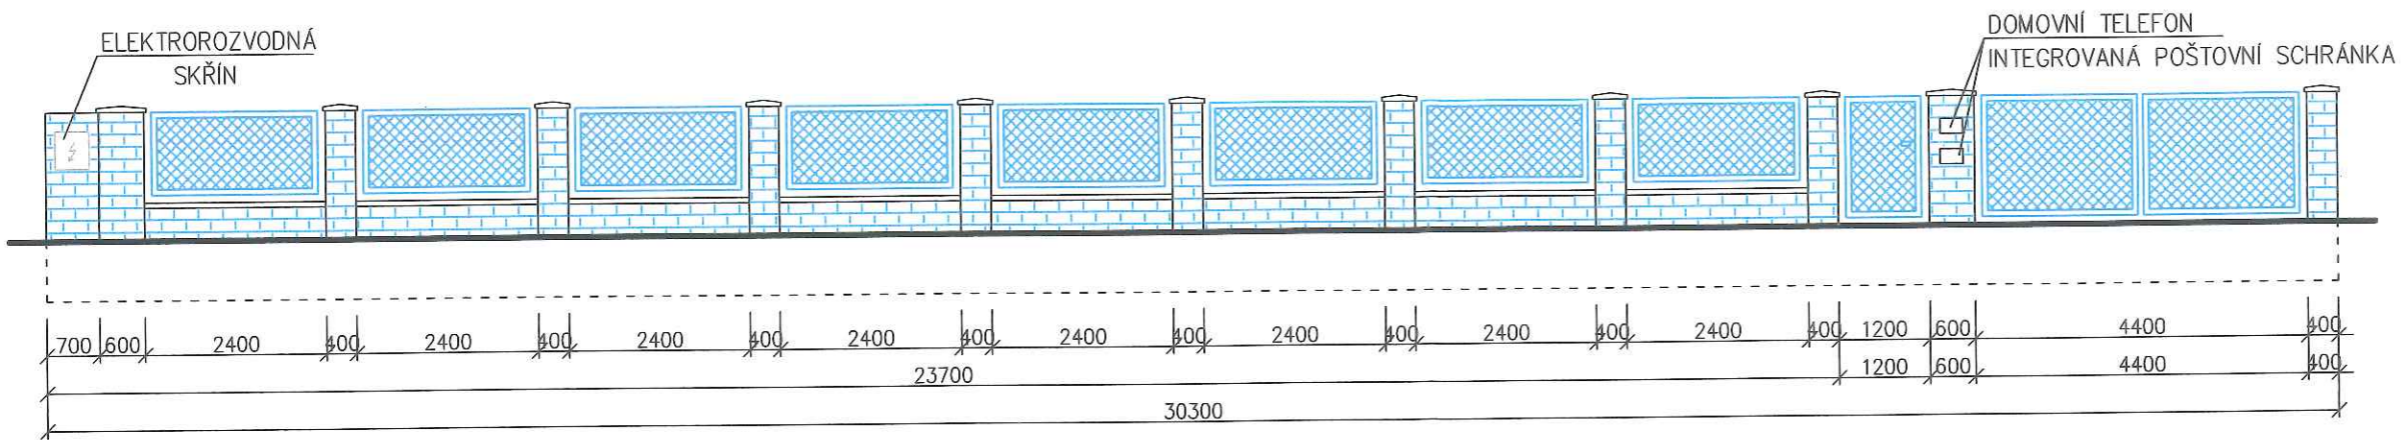



PŘÍČNÝ ŘEZ

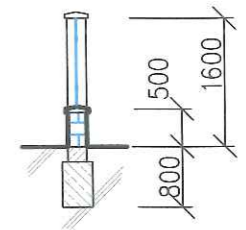

SCHEMA ULIČNÍHO PLOTU – PŮDORYS

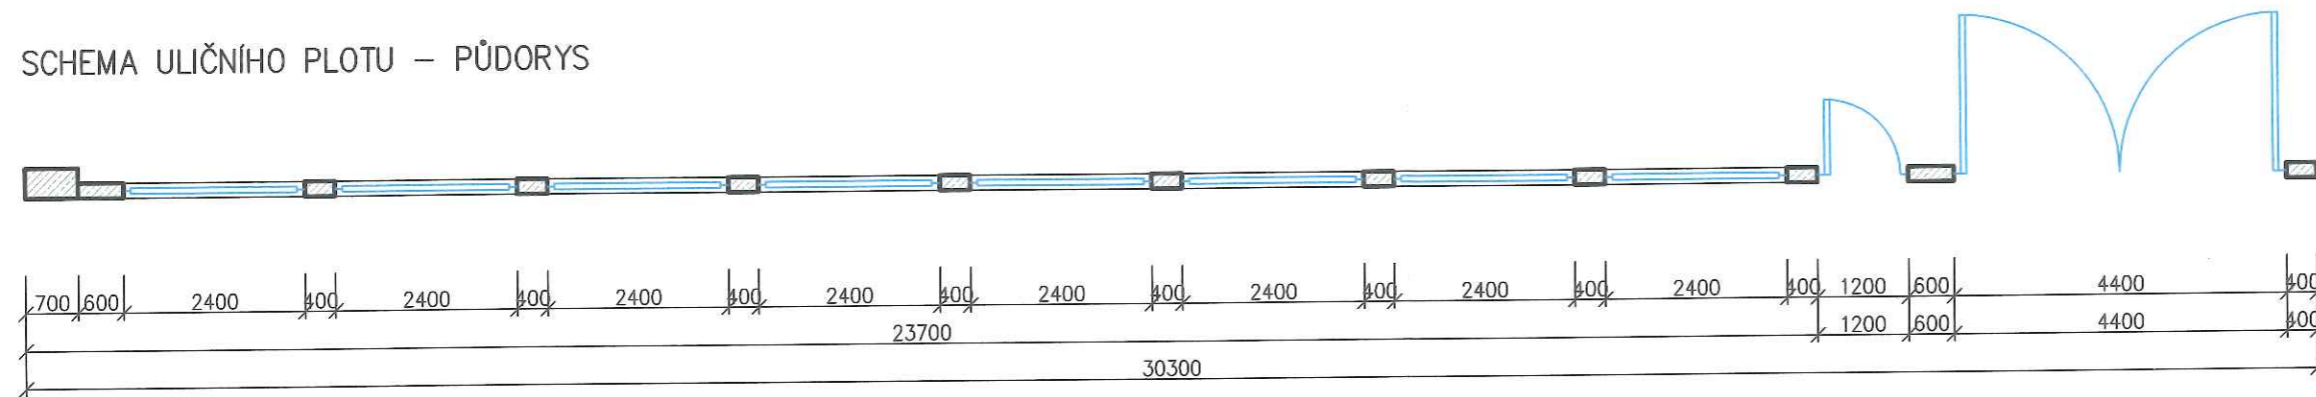

POHLED NA BOČNÍ A ZADNÍ PLOT (Z POZEMKU STAVEBNÍKA): PŘÍČNÝ ŘEZ

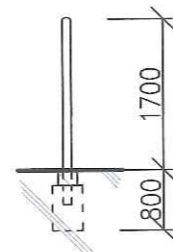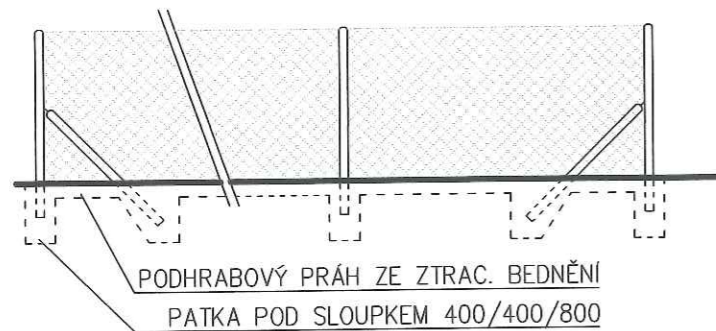

LEGENDA

- ZDIVO (STĚNA 200, PODEZDÍVKA 250, SLOUPKY 400/200) ZE ZTRACENÉHO BEDNĚNÍ
- ZÁKLADOVÉ PASY A PATKY, BETON B 15, HL. 800 mm
- POVRCHOVÁ ÚPRAVA: PŘIZNANÉ TVÁRNICE – BEZ POVRCHOVÉ ÚPRAVY
- PLOTOVÁ VÝPLŇ – OCELOVÝ POZINKOVANÝ RÁM S OCELOVOU POZINKOVANOU DRÁT

POZNÁMKA:

ZALOŽENÍ PLOTU MUSÍ RESPEKTOVAT PRÁVA MAJITELŮ SOUSEDNÍCH POZEMKŮ
BEZ SOUHLASU SOUSEDA NEBUDE ZALOŽENÍ PLOTU ZASAHOVAT NA JEHO POZEMEK A BUDE PROVEDE

VÝMĚRY

- PL1 – PLOT DO ULICE, CELKOVÁ DÉLKA 30,30 bm
- PL2 – BOČNÍ A ZADNÍ PLOT – (ROZSAH DLE DALŠÍ DOHODY SE SOUSEDY!)