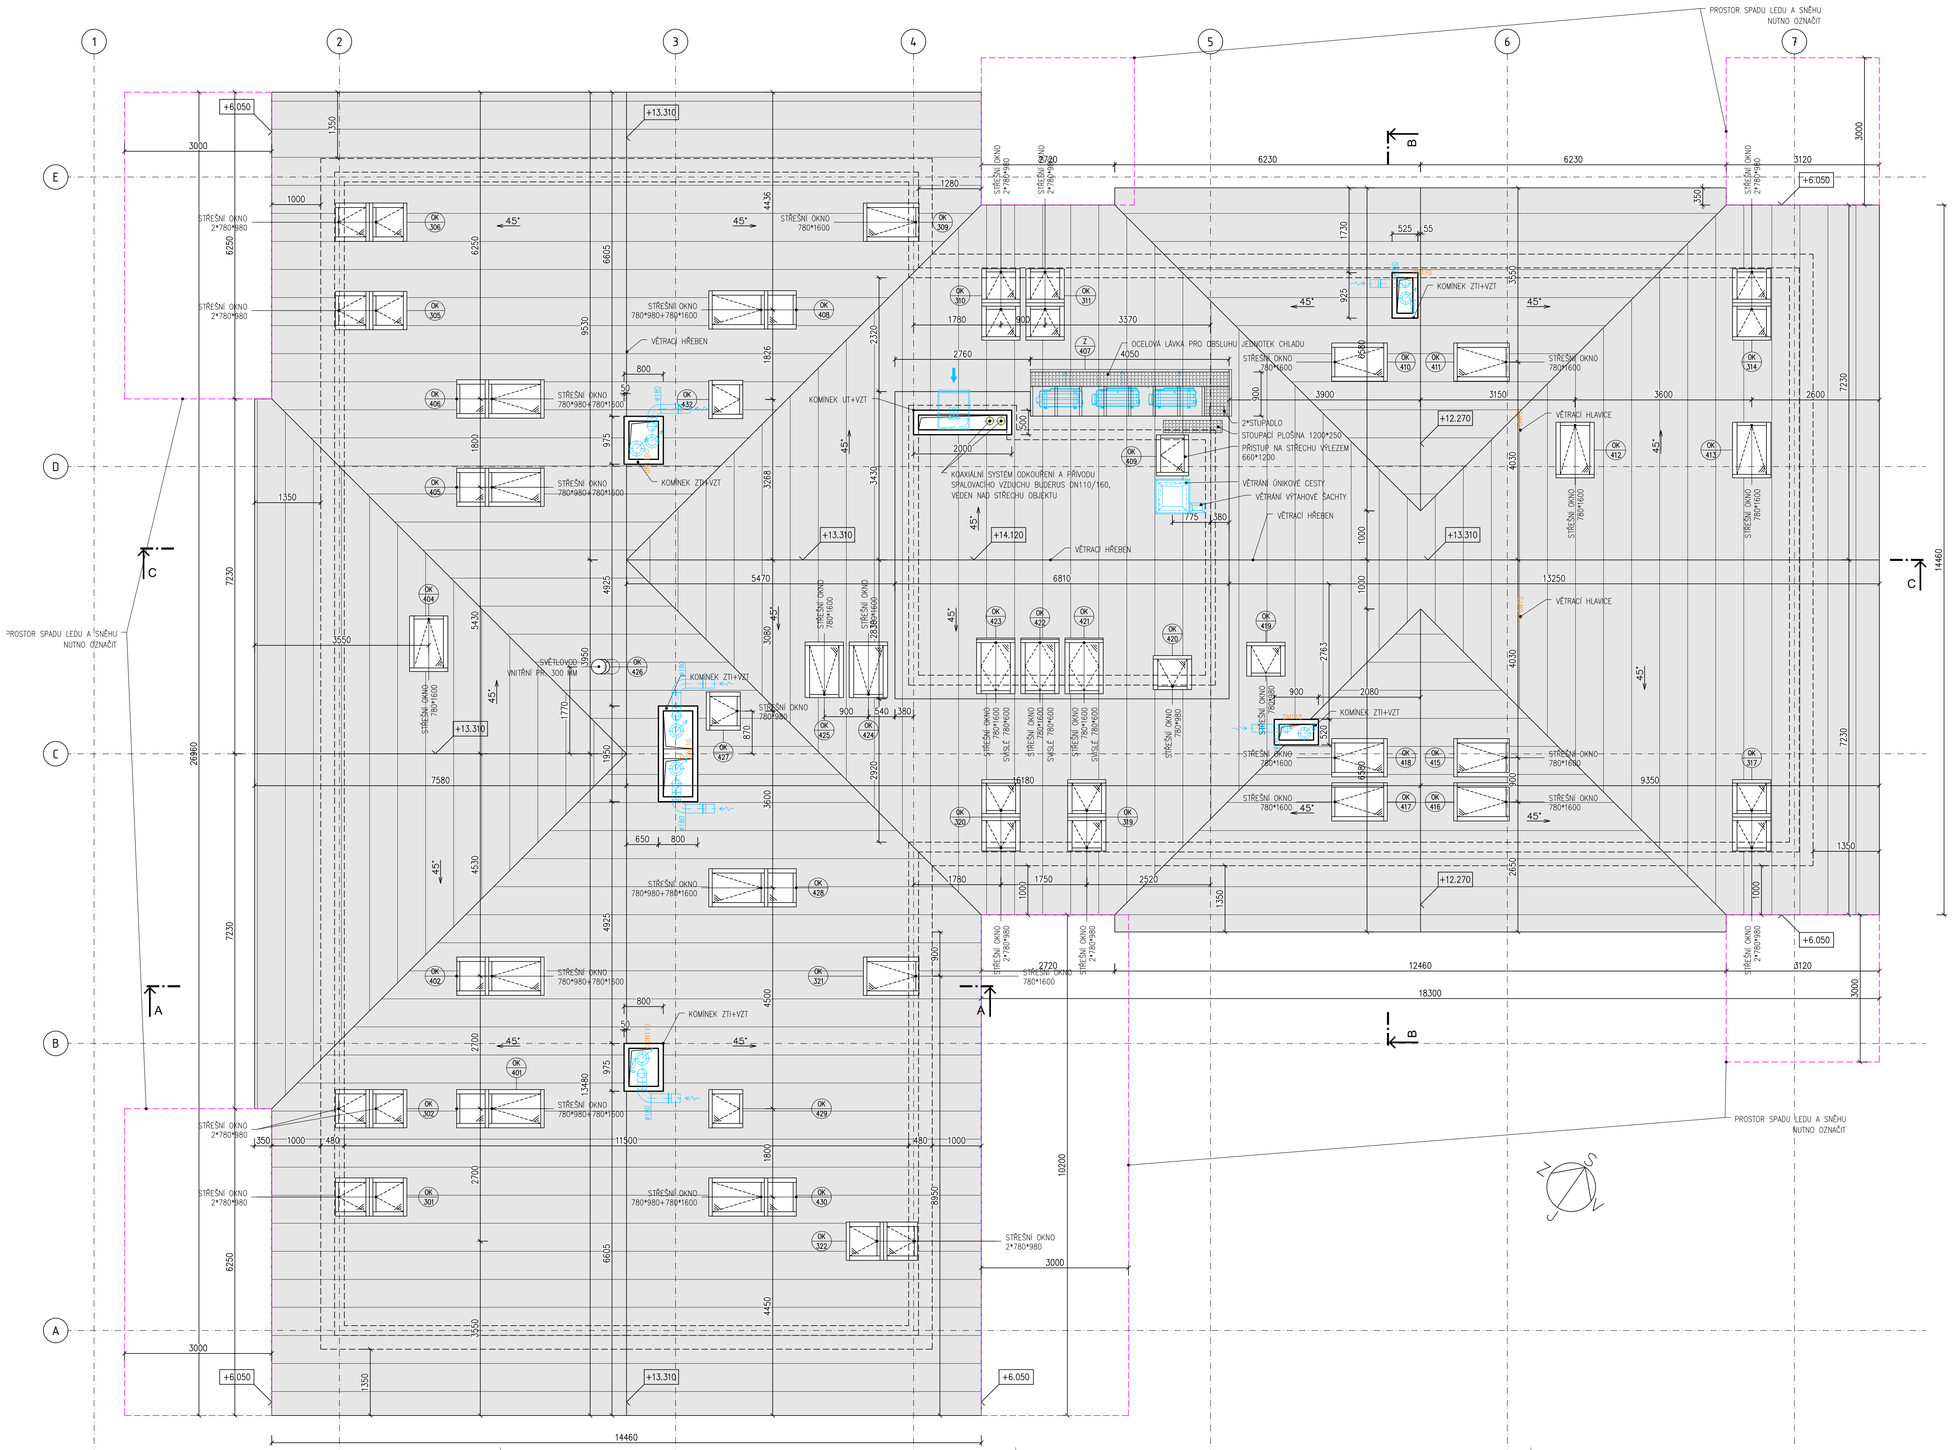
PROSTOR SPADU LEDU A SNĚHU NUTNO OZNAČIT
+6.050
+13.310
+14.120
+12.270
STŘEŠNÍ OKNO 2*780*980
STŘEŠNÍ OKNO 780*1600
STŘEŠNÍ OKNO 780*980+780*1600
VĚTRACÍ HŘEBEN
KOMÍNEK ZTI+VZT
KOMÍNEK UT+VZT
OCELOVÁ LÁVKA PRO OBSLUHU JEDNOTEK CHLADU
2*STUPADLO
STOUPACÍ PLOŠINA 1200*250
PŘÍSTUP NA STŘECHU VÝLEZEM 660*1200
KOAXIÁLNÍ SYSTÉM ODKOUŘENÍ A PŘÍVODU SPALOVACÍHO VZDUCHU BUDERUS DN110/160, VEDEN NAD STŘECHU OBJEKTU
VĚTRANÍ ÚNIKOVÉ CESTY
VĚTRANÍ VÝTAHOVÉ ŠACHTY
VĚTRACÍ HLAVICE
SVĚTLOVOD VNITŘNÍ PR. 300 MM
STŘEŠNÍ OKNO 780*980
STŘEŠNÍ OKNO 780*1600 SVĚSLÉ
STŘEŠNÍ OKNO 780*980 SVĚSLÉ
14460
26960
18300
12460
10200
11500
13250
9350
7580
5470
6810
5180
3900
3150
3600
2600
3370
4050
2520
1750
1780
1730
525
55
350
1350
1280
1000
3000
3120
6230
6250
6605
9530
4436
7230
4925
5430
3550
3090
2920
4530
4500
4450
6950
6580
6350
4050
3550
2650
2763
4030
2080
1770
1950
870
900
540
380
650
800
480
975
925
1826
2320
3268
3430
2700
1800
1450
2760
2000
1775
1520
1350
1350
1350