



A L T Á N O K - Gejdoš, Lipt. Teplá

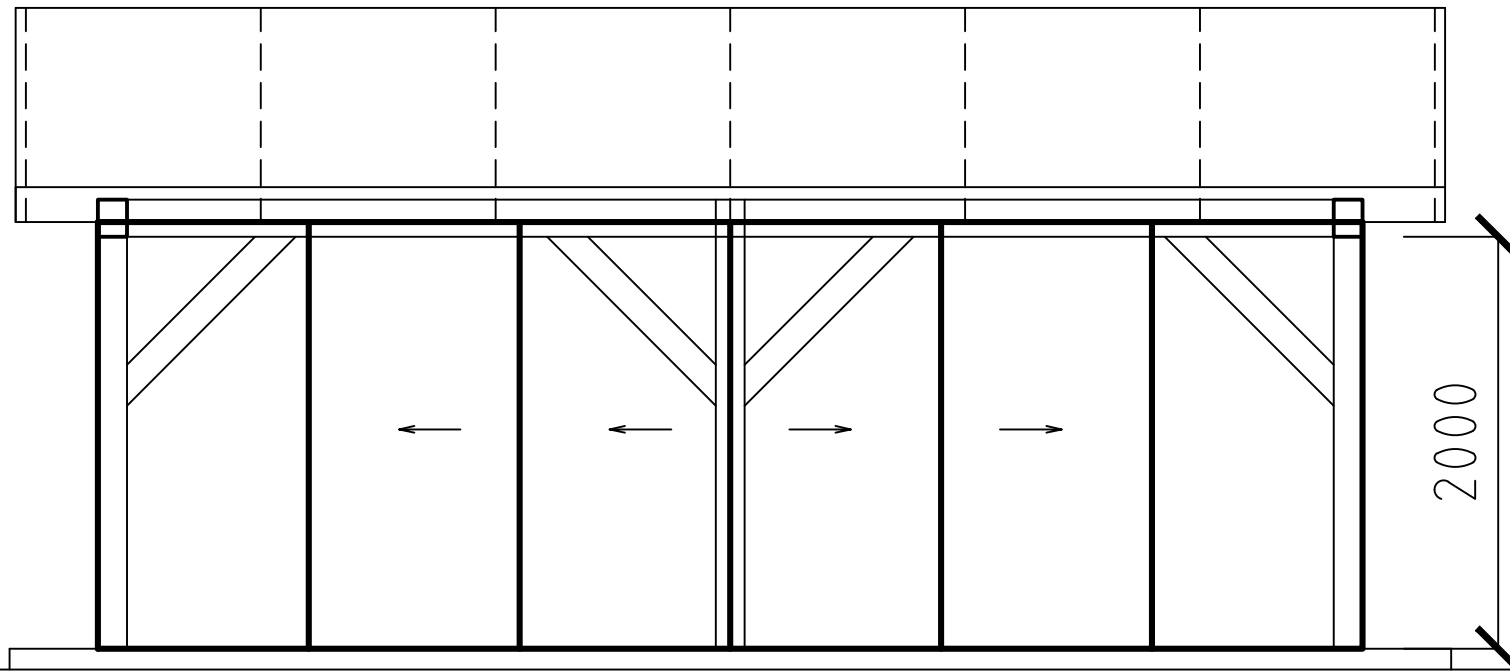


6140

- zasklenie z vonkajšej strany stlpov sklo 4-16-4
- výškové kóty sú po trám
- posuvné krídla sú označené šípkou
- steny a drevená konštrukcia altánku je existujúca

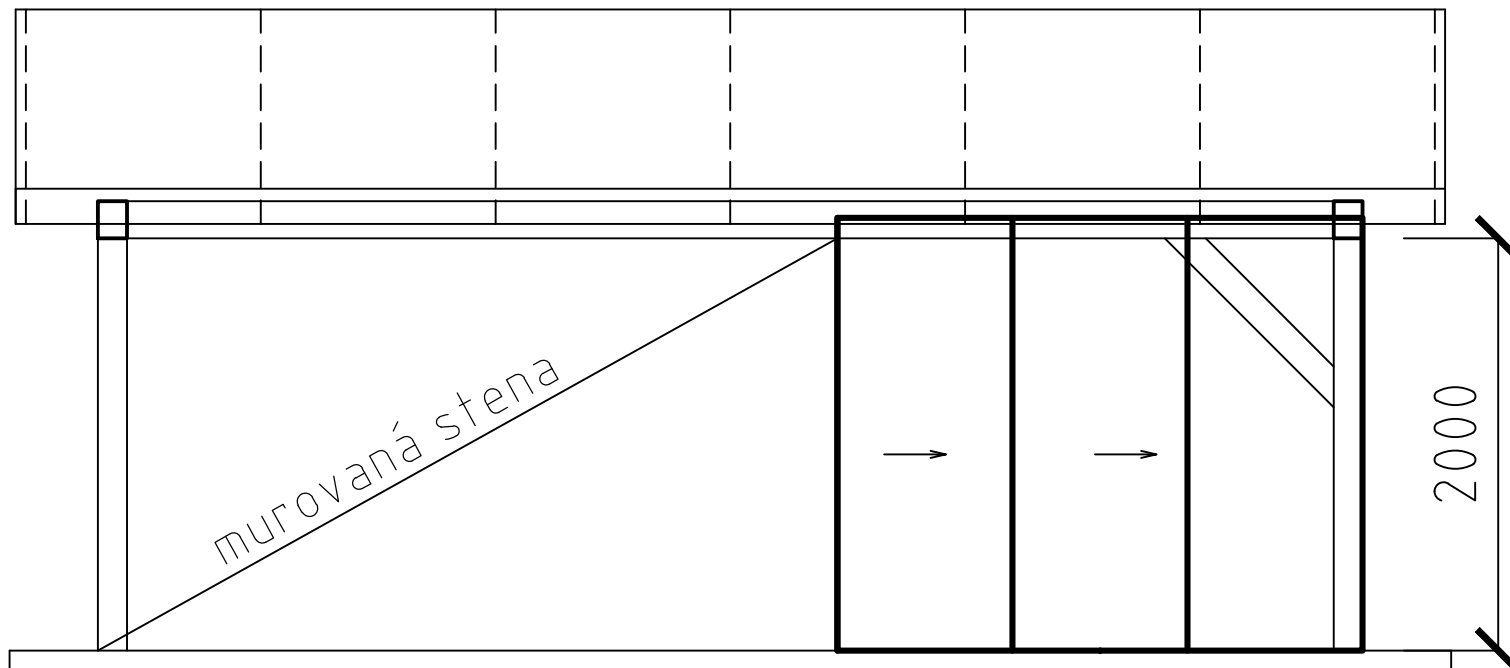


murovaná stena

2550

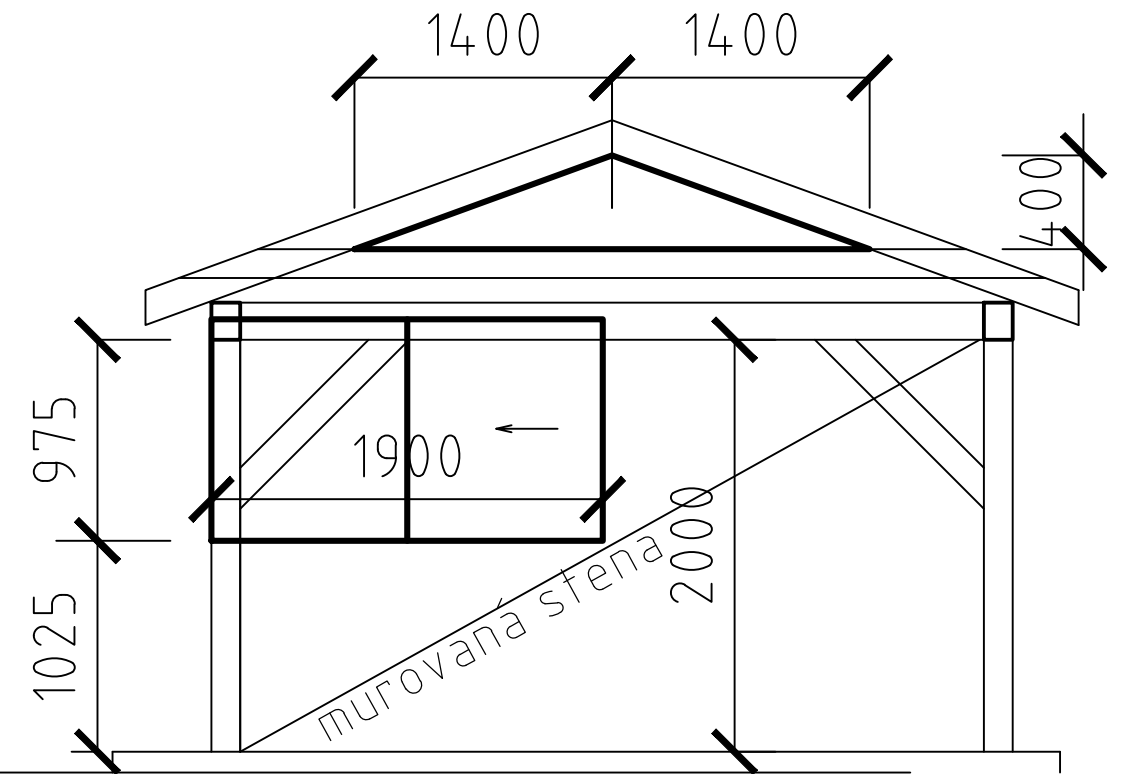

3890

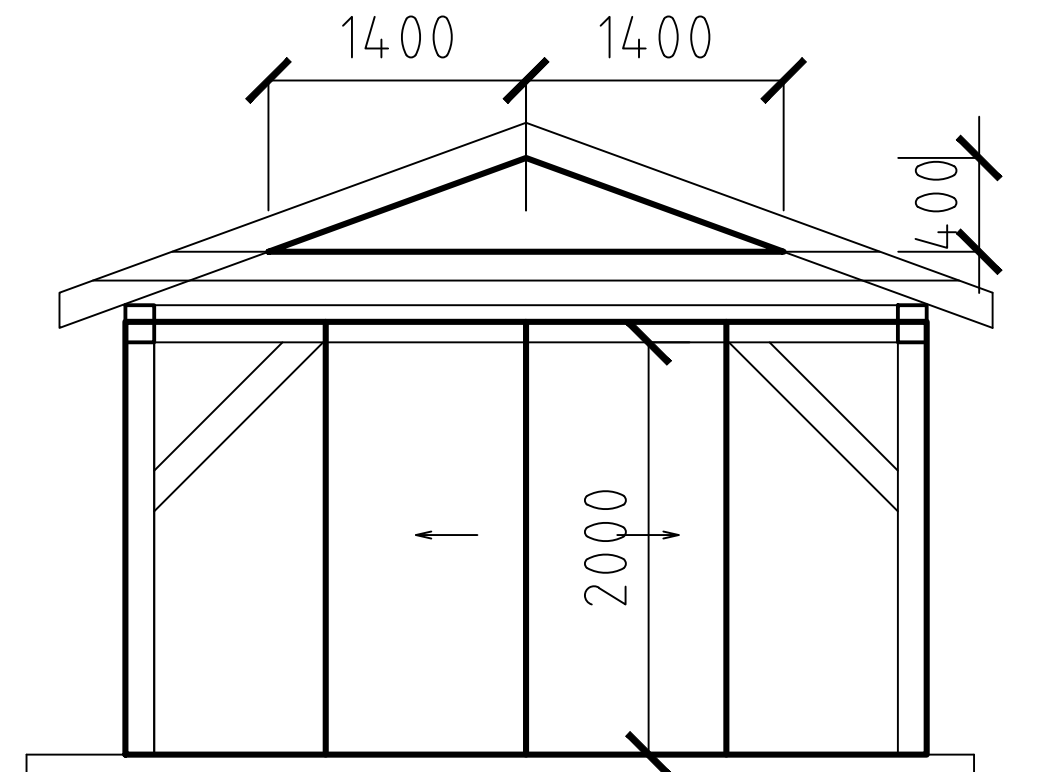

3890