


POHLED ZÁPADNÍ

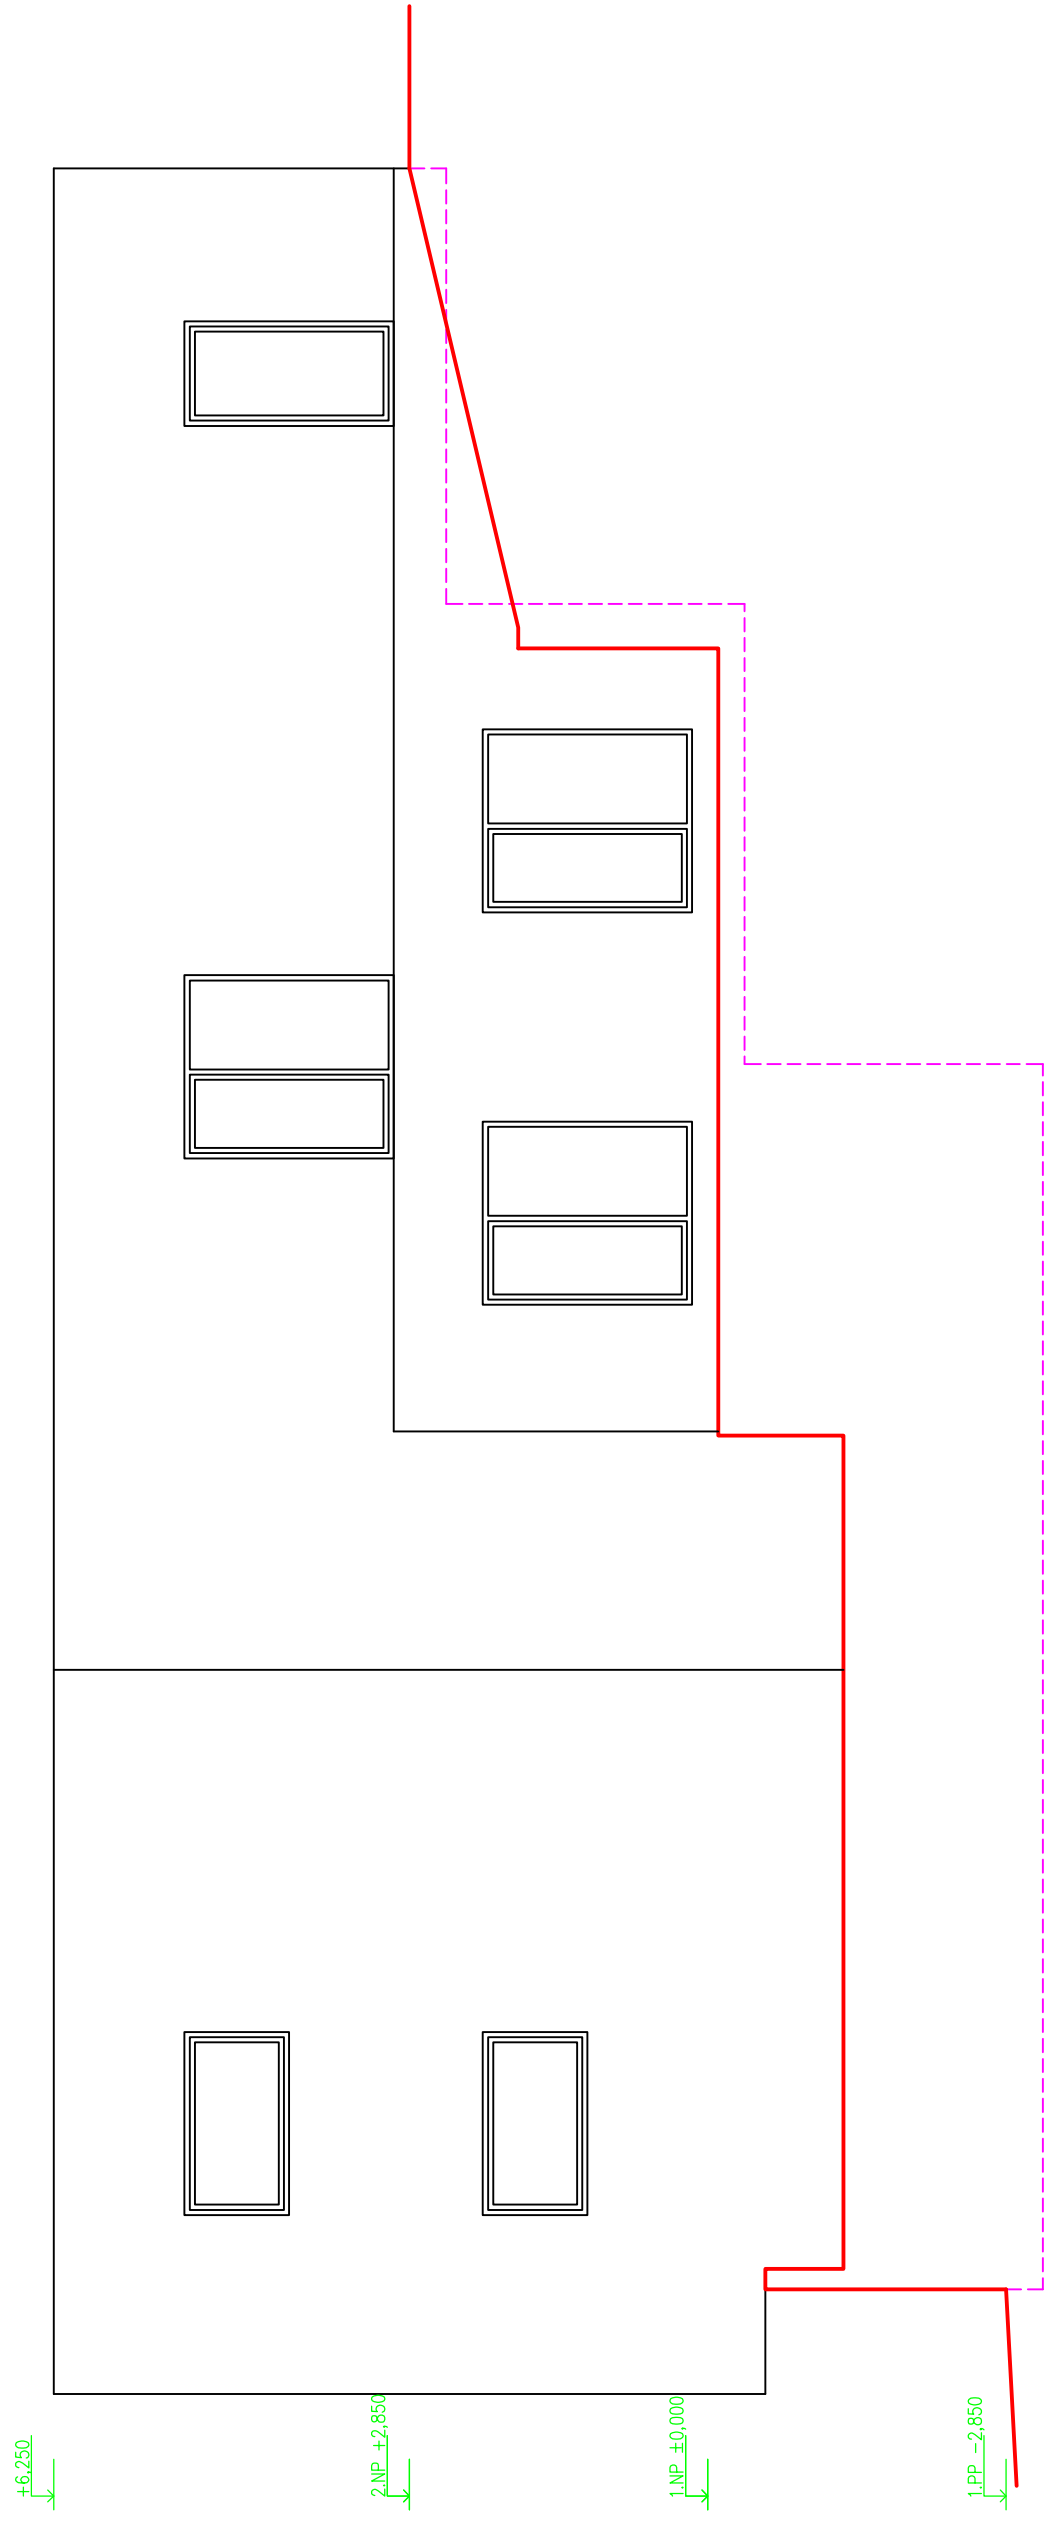

15.06.2021

RD SVAT. ČECHA, ZLÍN

POHLED ZÁPADNÍ

M 1:100, 1xA4