


# ŘEZ A-A

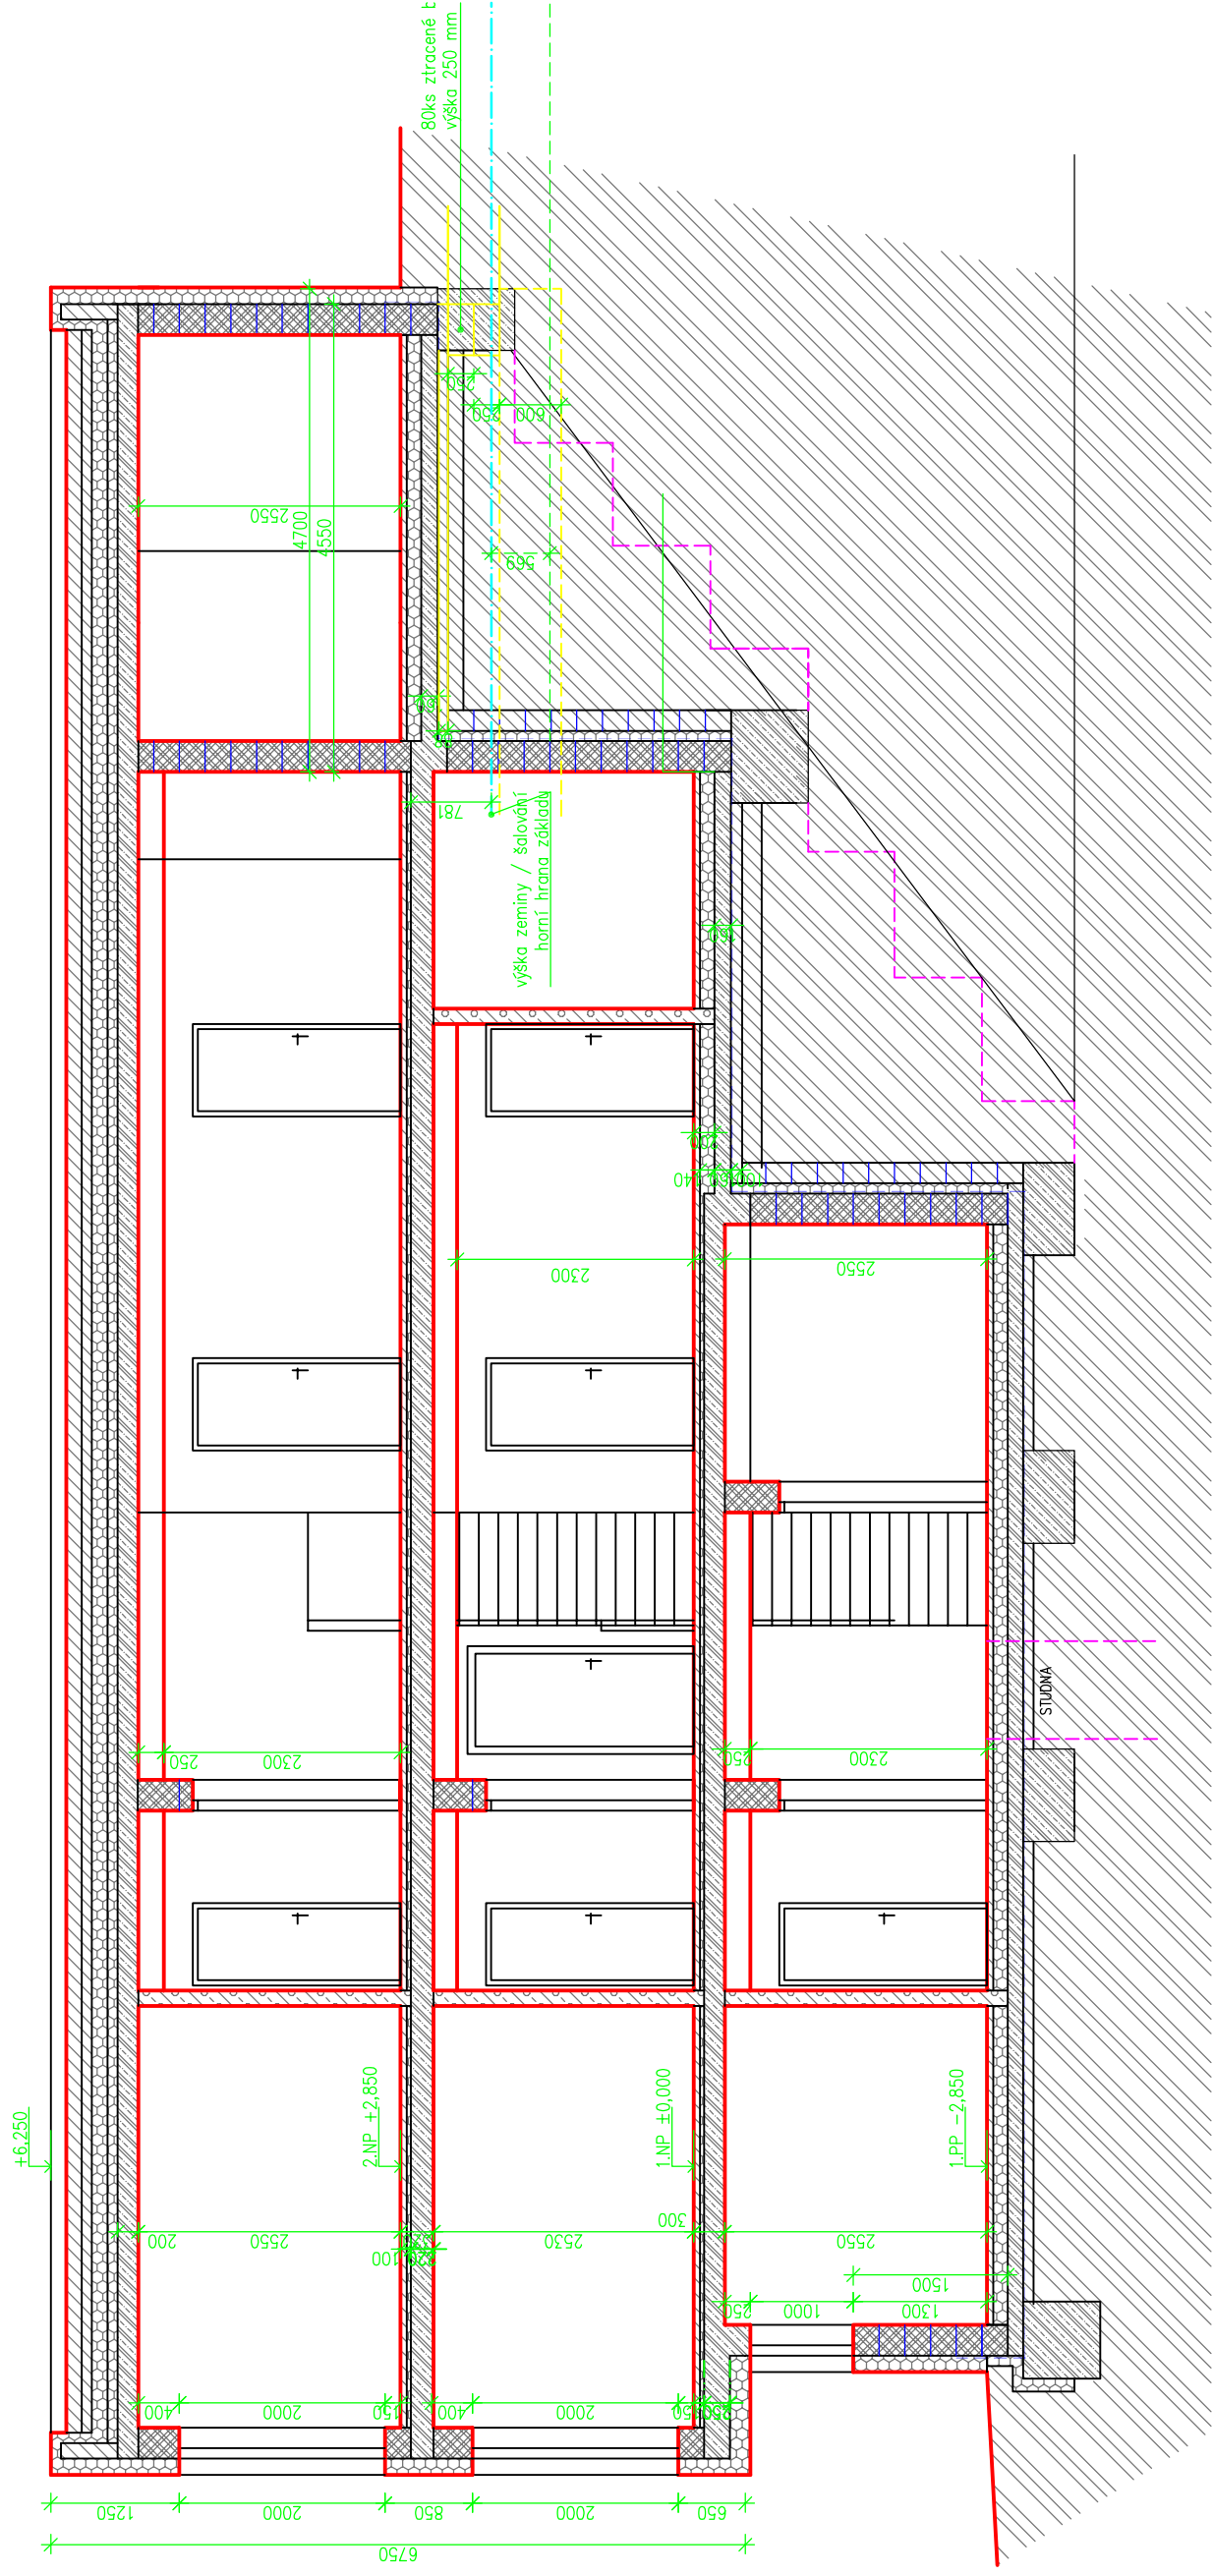

## LEGENDA

	ŽELEZOBETON		TEPELNÁ IZOLACE
	NOSNÉ ZDIVO, TL. 300 MM, P10		ZTRACENÉ BEDNĚNÍ
	SDK PŘÍČKY		ZEMINA

15.06.2021  
RD SVAT. ČECHA, ZLÍN  
ŘEZ A-A  
M 1:100, 1xA4