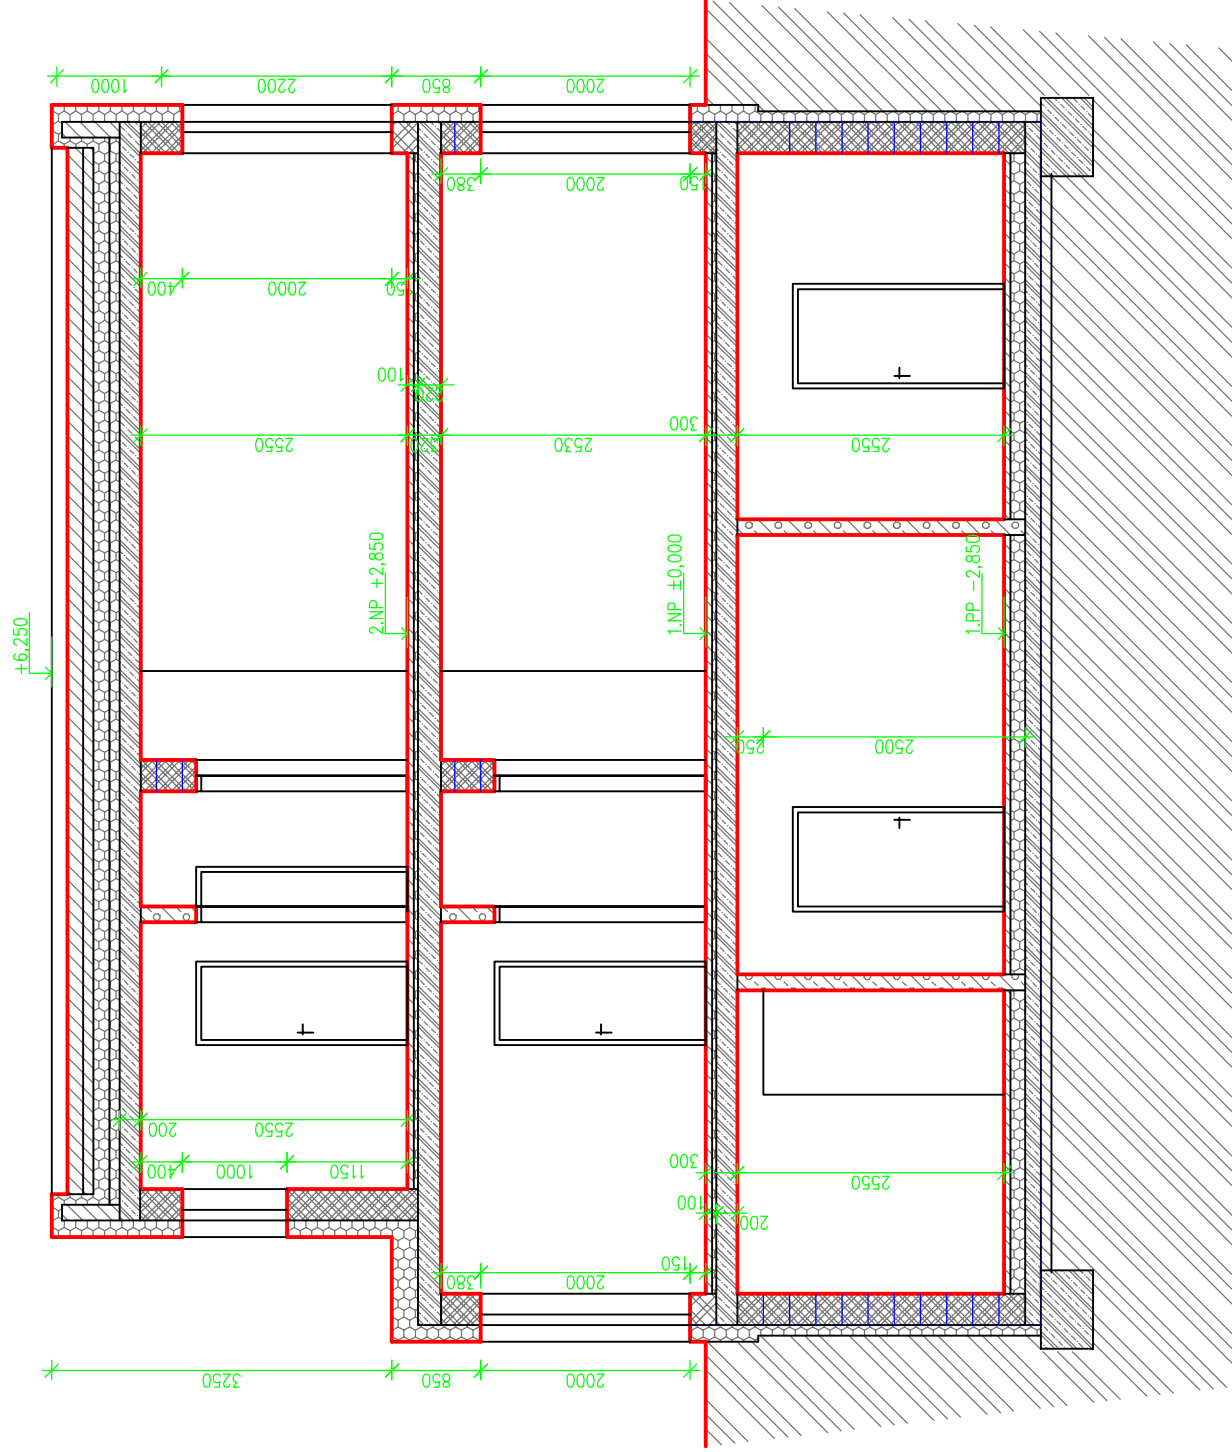
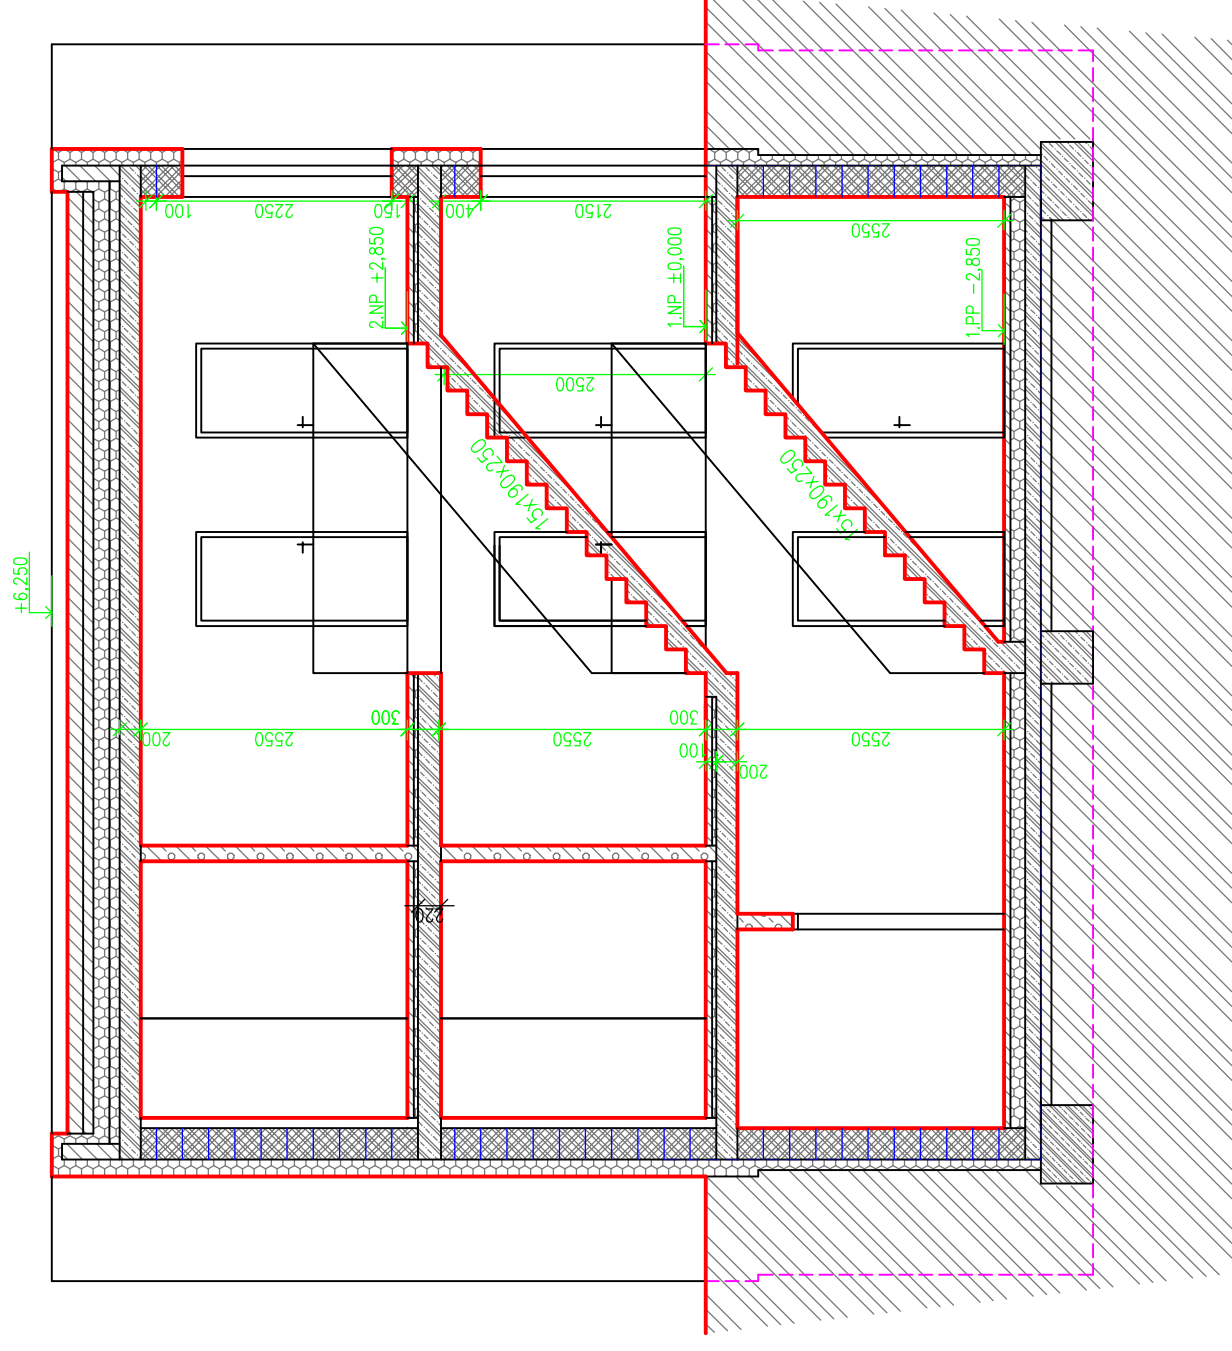


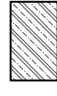
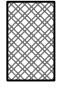

ŘEZ B-B

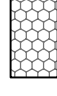
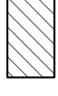



ŘEZ C-C



LEGENDA

-  ŽELEZOBETON
-  NOSNÉ ZDIVO, TL. 300 MM, P10
-  SDK PŘÍČKY

-  TEPELNÁ IZOLACE
-  OSTATNÍ KONSTRUKCE
-  ZEMINA

15.06.2021
RD SVAT. ČECHA, ZLÍN
ŘEZ B-B, C-C
M 1:100, 1xA4