


POHLED VÝCHODNÍ

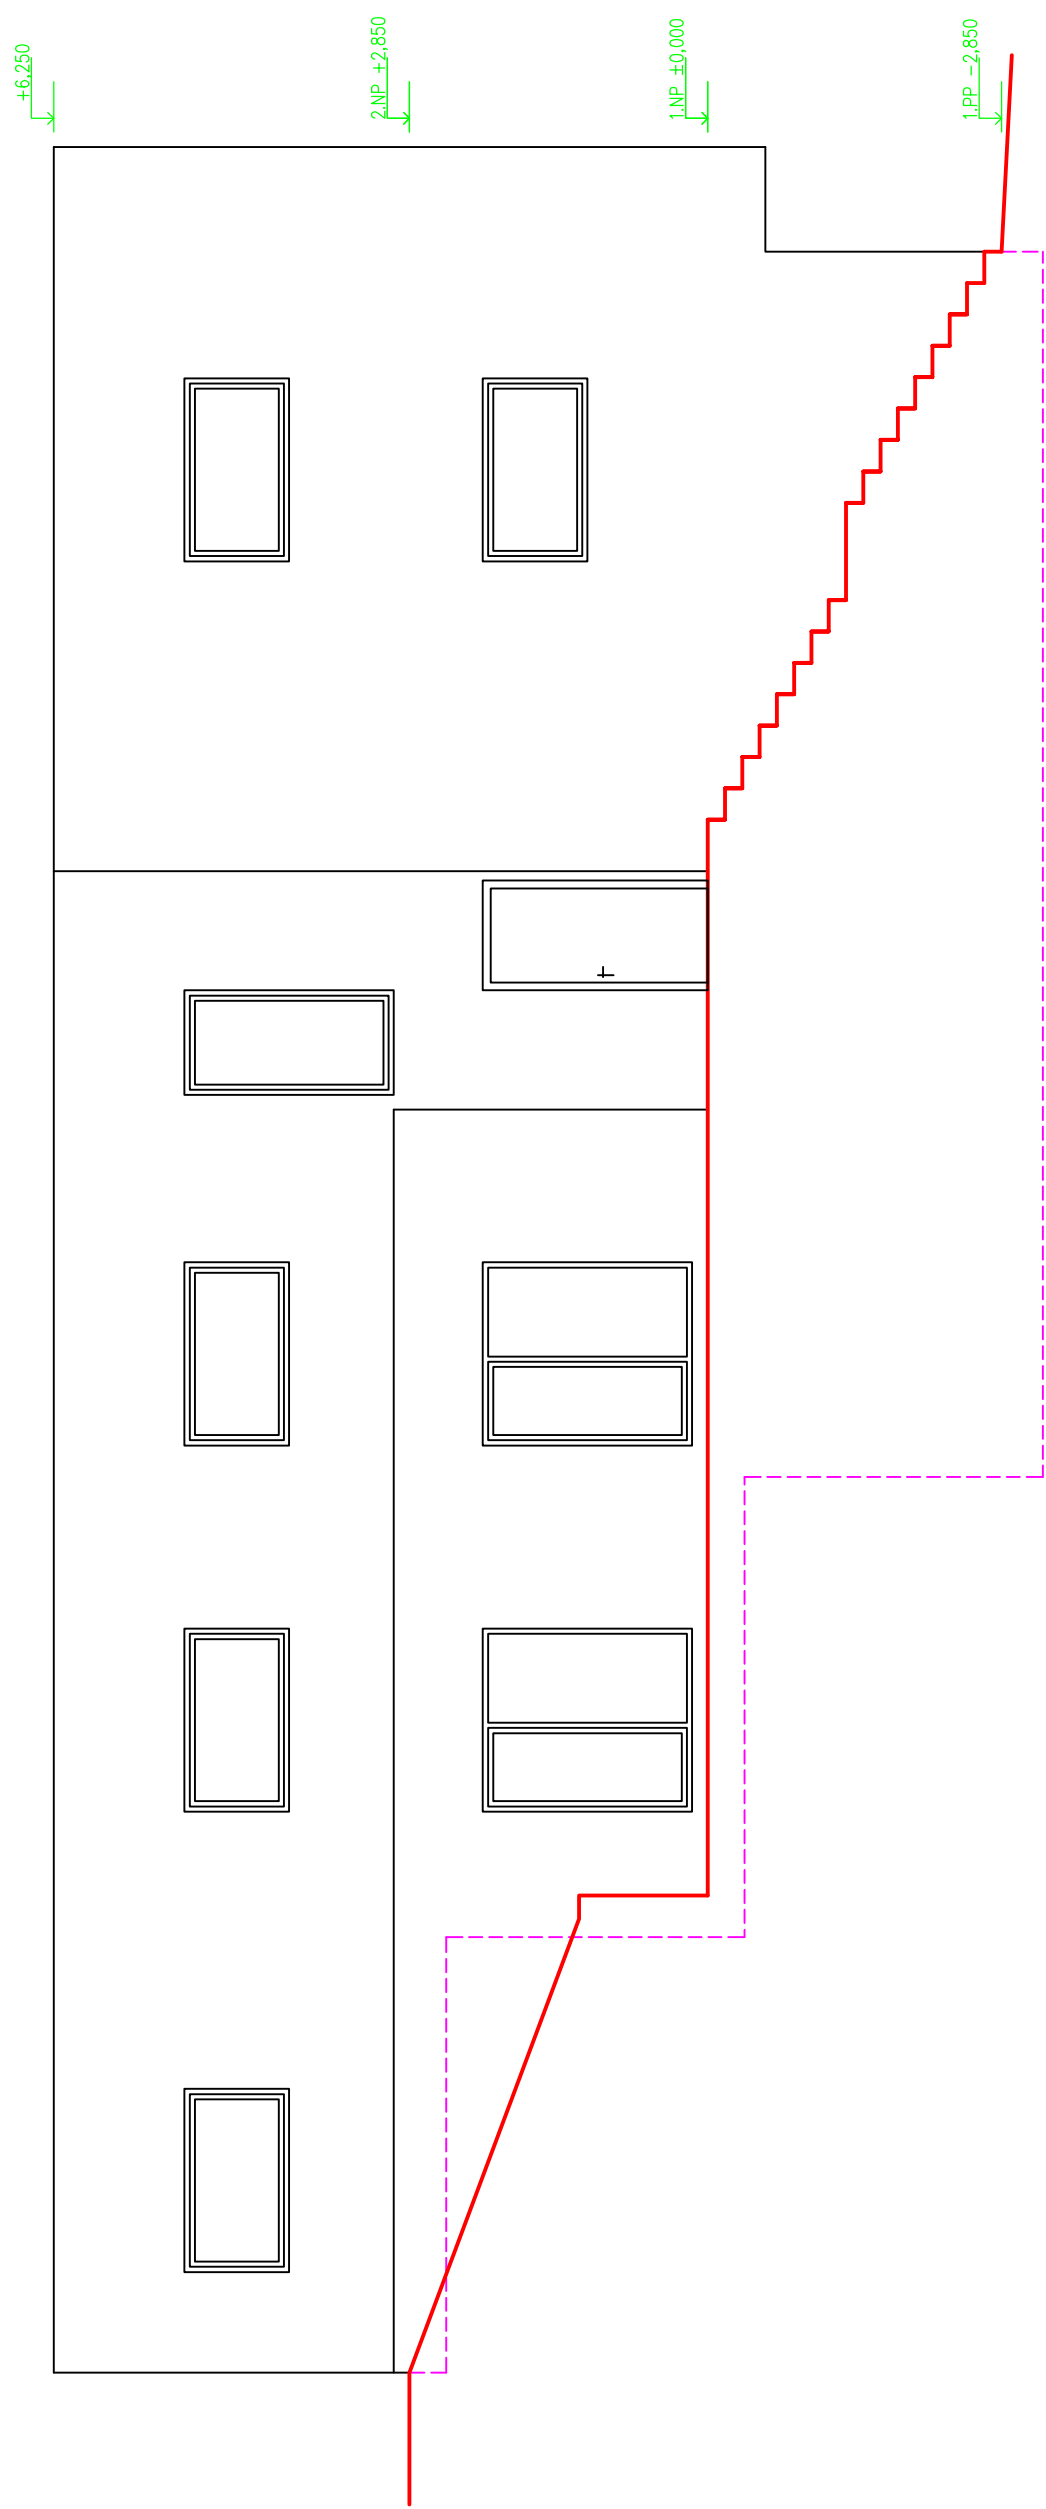

15.06.2021

RD SVAT. ČECHA, ZLÍN
POHLED VÝCHODNÍ
M 1:100, 1xA4