



POHLED SEVERNÍ

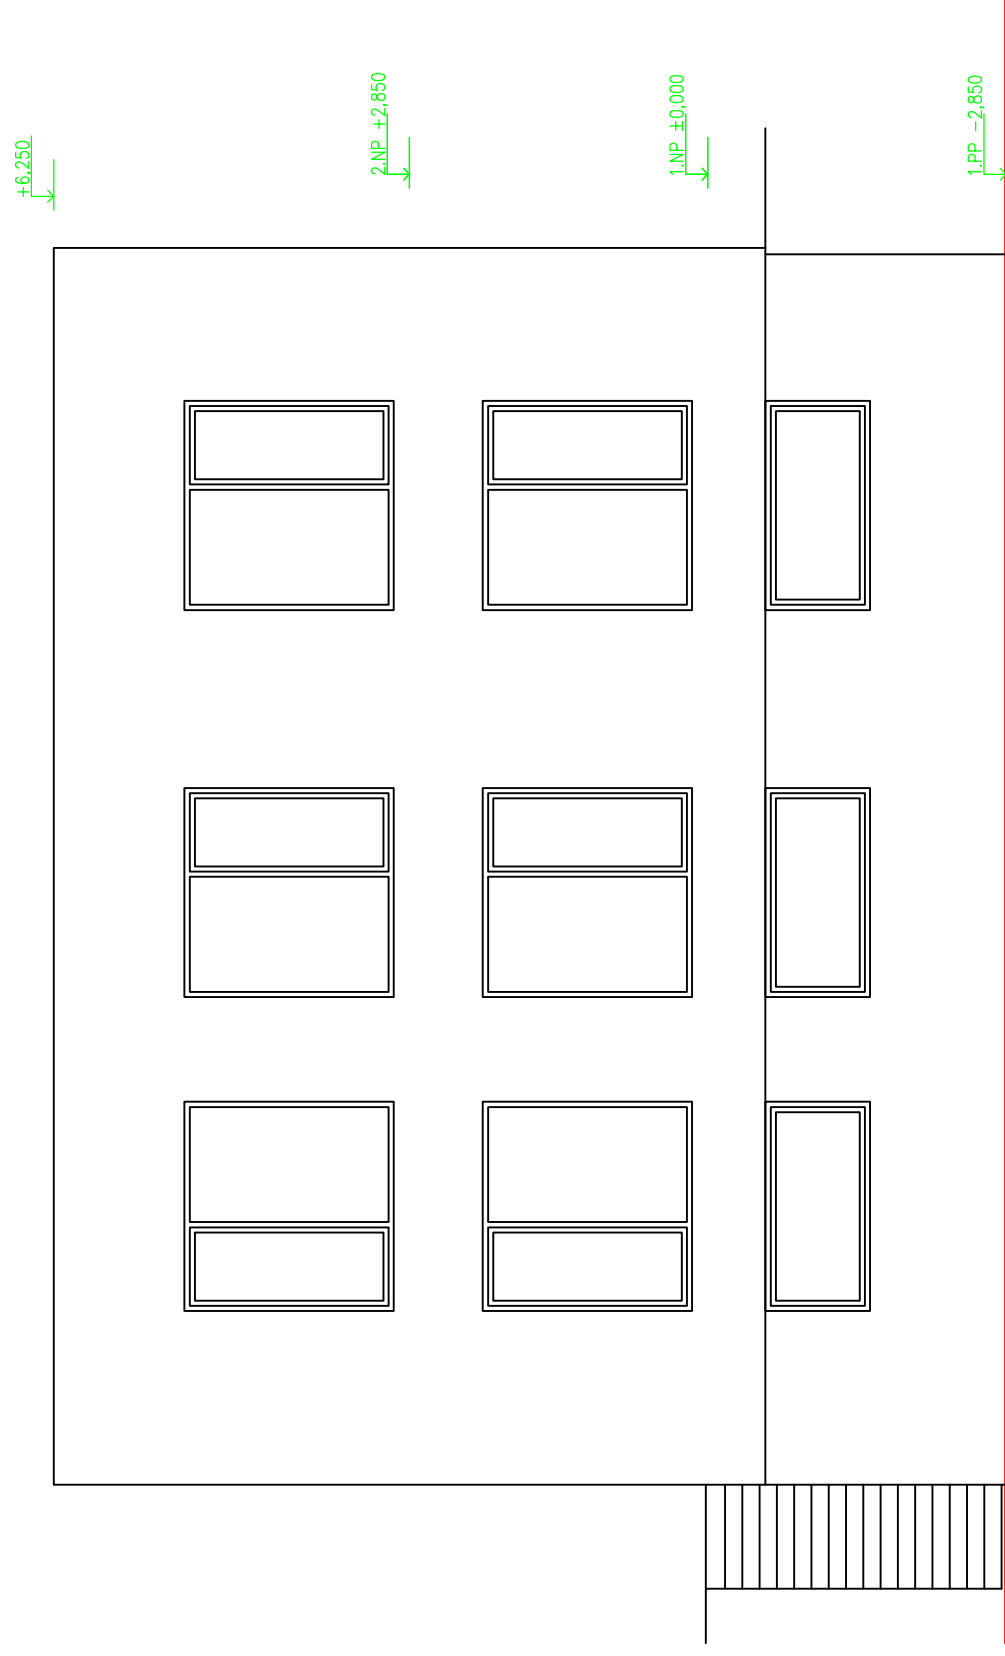

POHLED JIŽNÍ

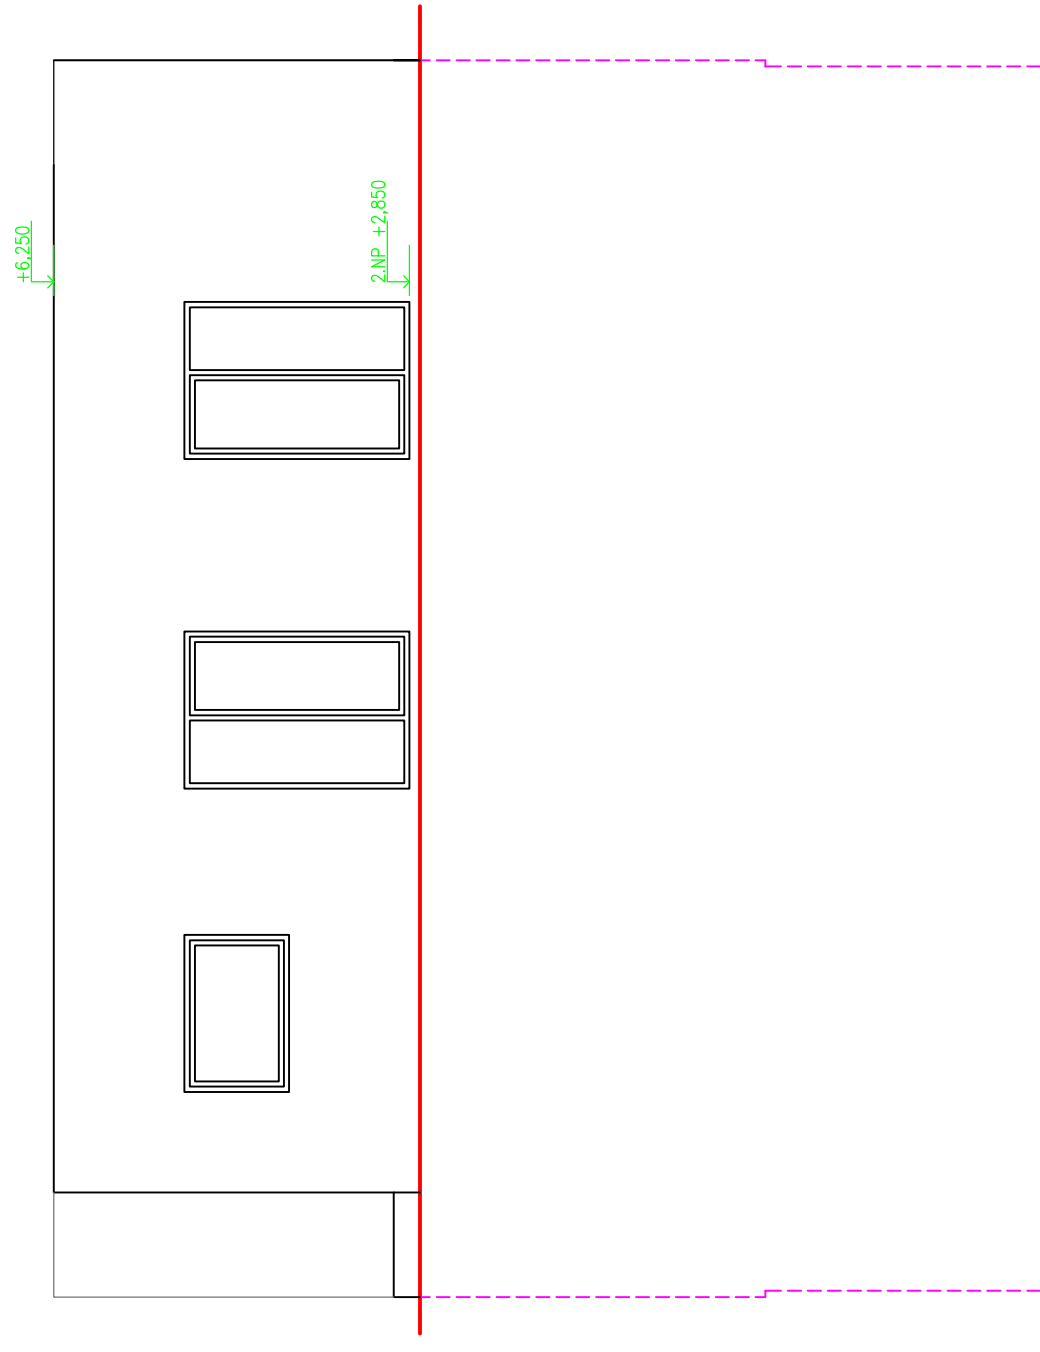

15.06.2021

RD SVAT. ČECHA, ZLÍN
POHLED SEVERNÍ, JIŽNÍ
M 1:100, 1xA4