PŮDORYS 1.NP

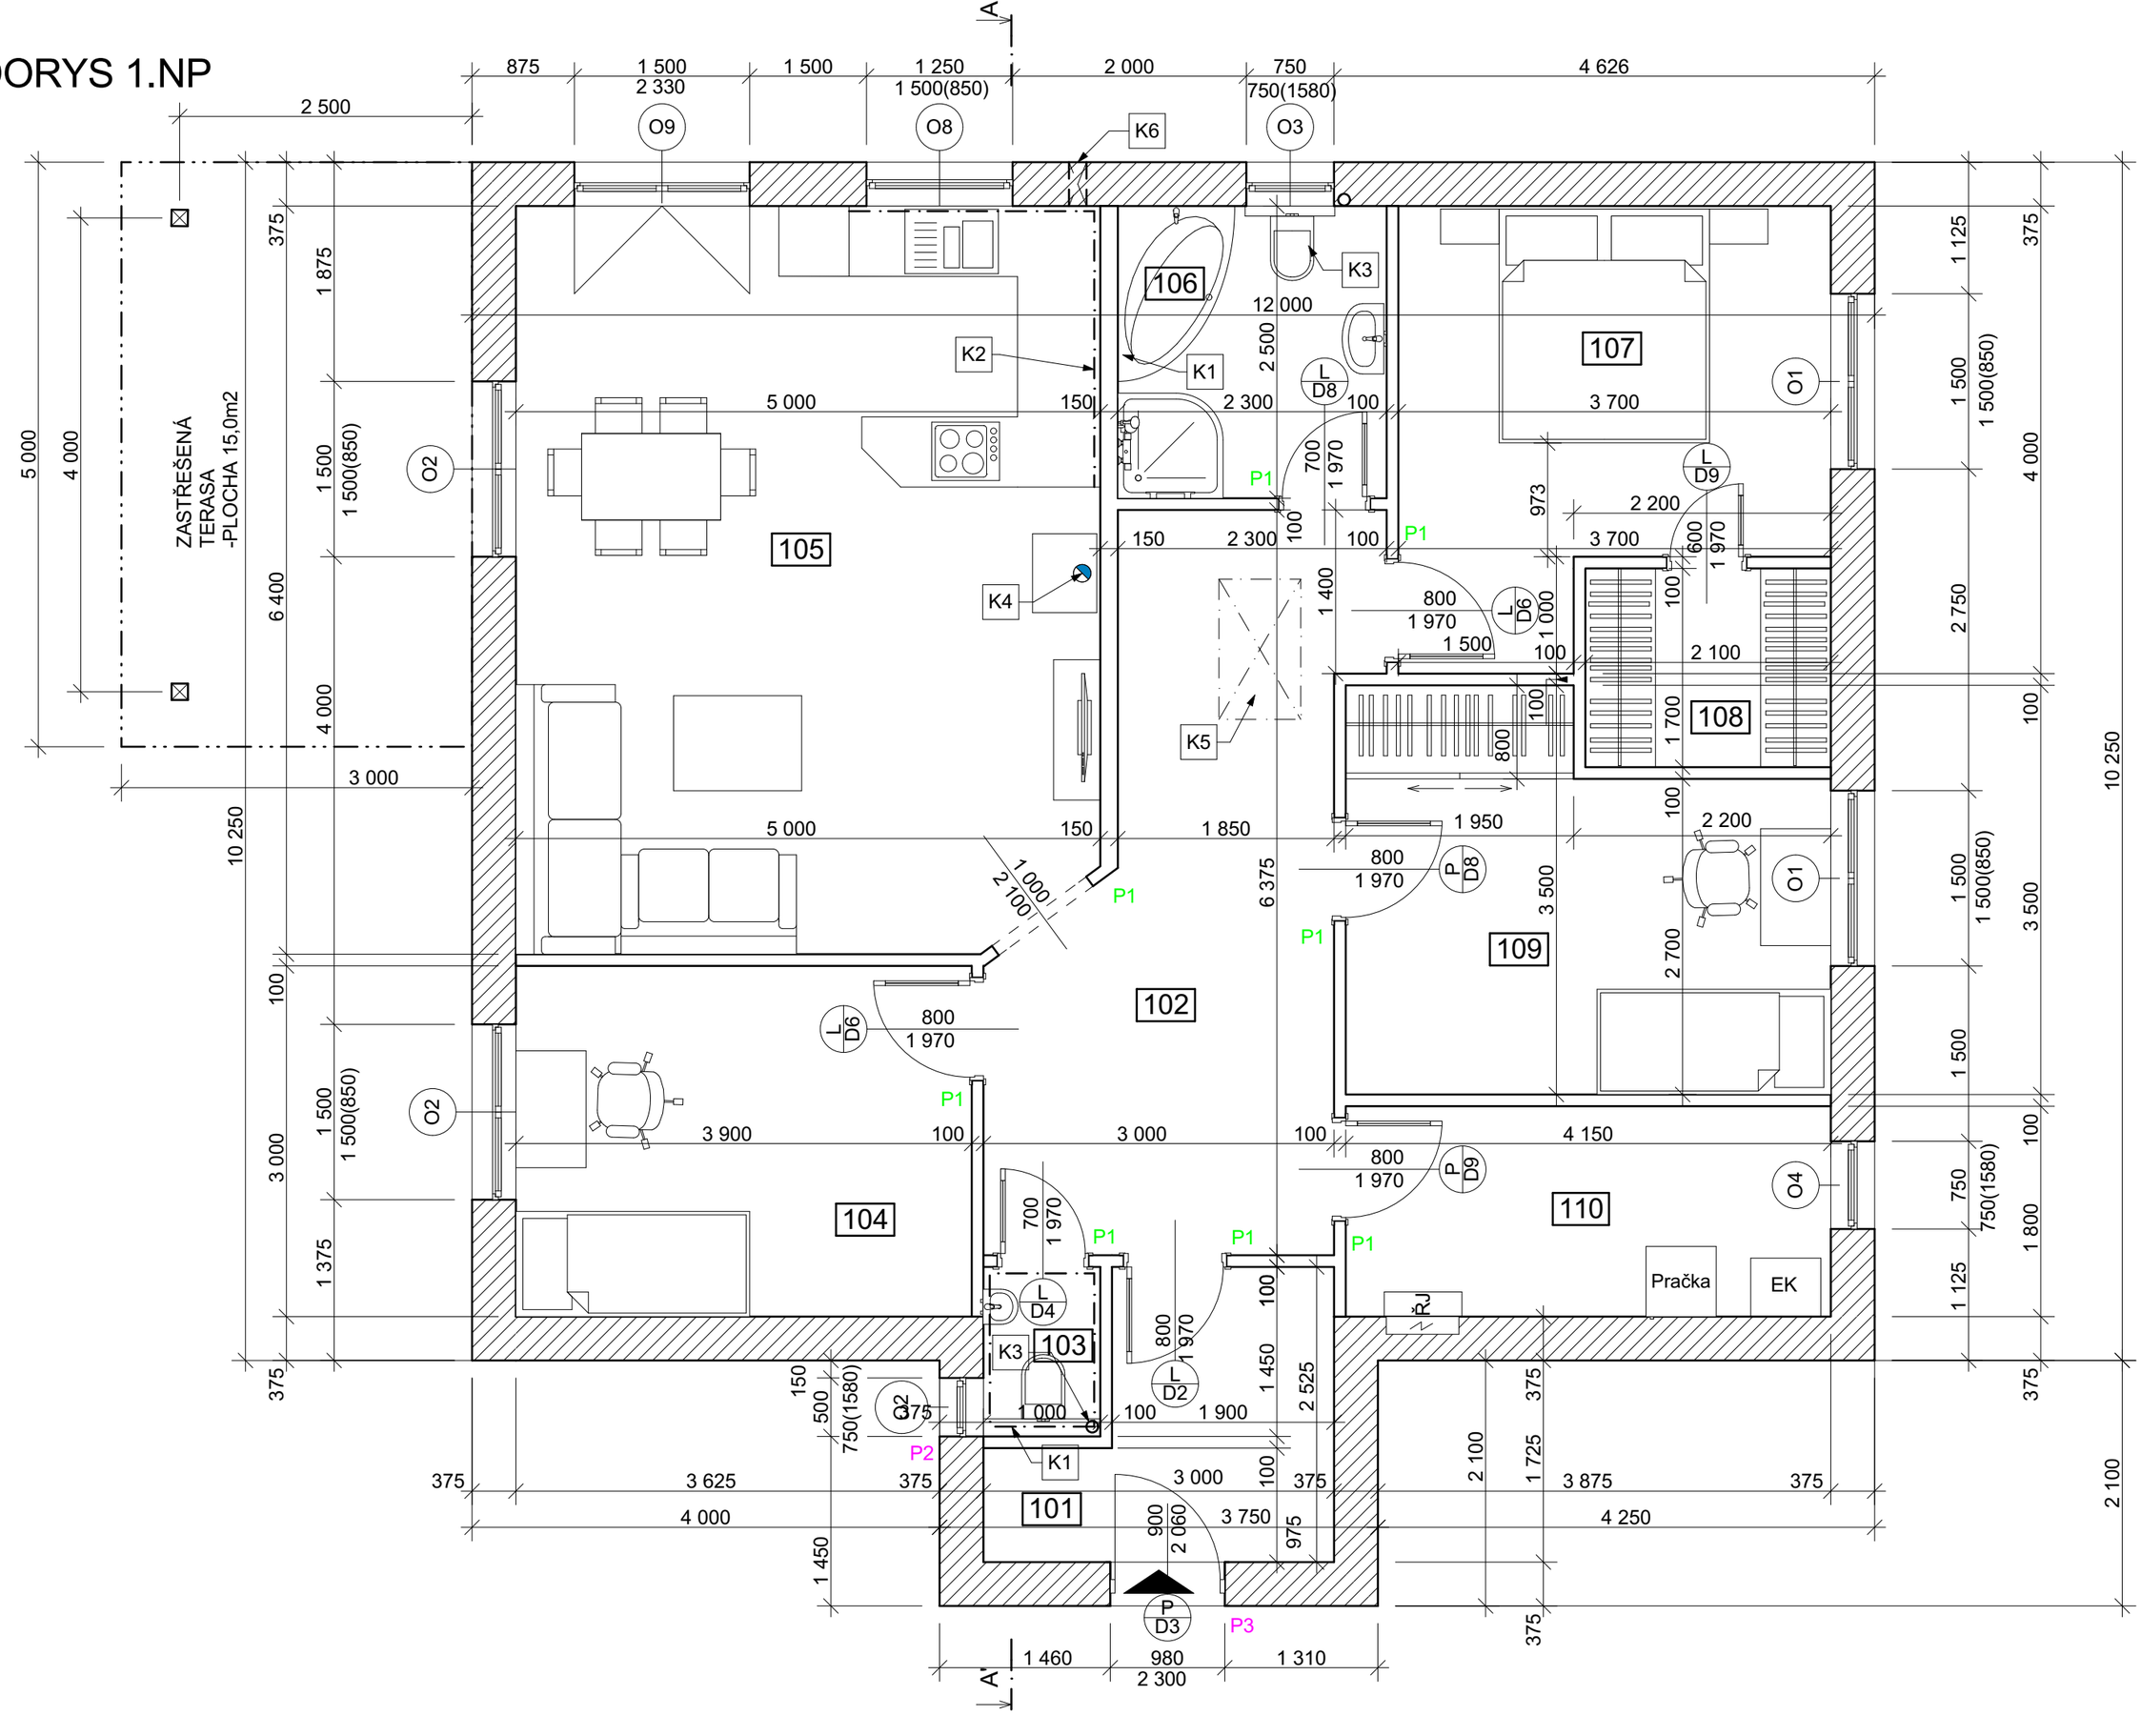
A
A'
ZASTŘEŠENÁ TERASA -PLOCHA 15,0m2
105
106
107
108
109
102
104
110
103
101
K1
K2
K3
K4
K5
K6
O1
O2
O3
O4
O8
O9
D1
D2
D3
D4
D6
D8
D9
P1
P2
P3
ŘJ
Pračka
EK