


PŘÍČNÝ ŘEZ A - A:

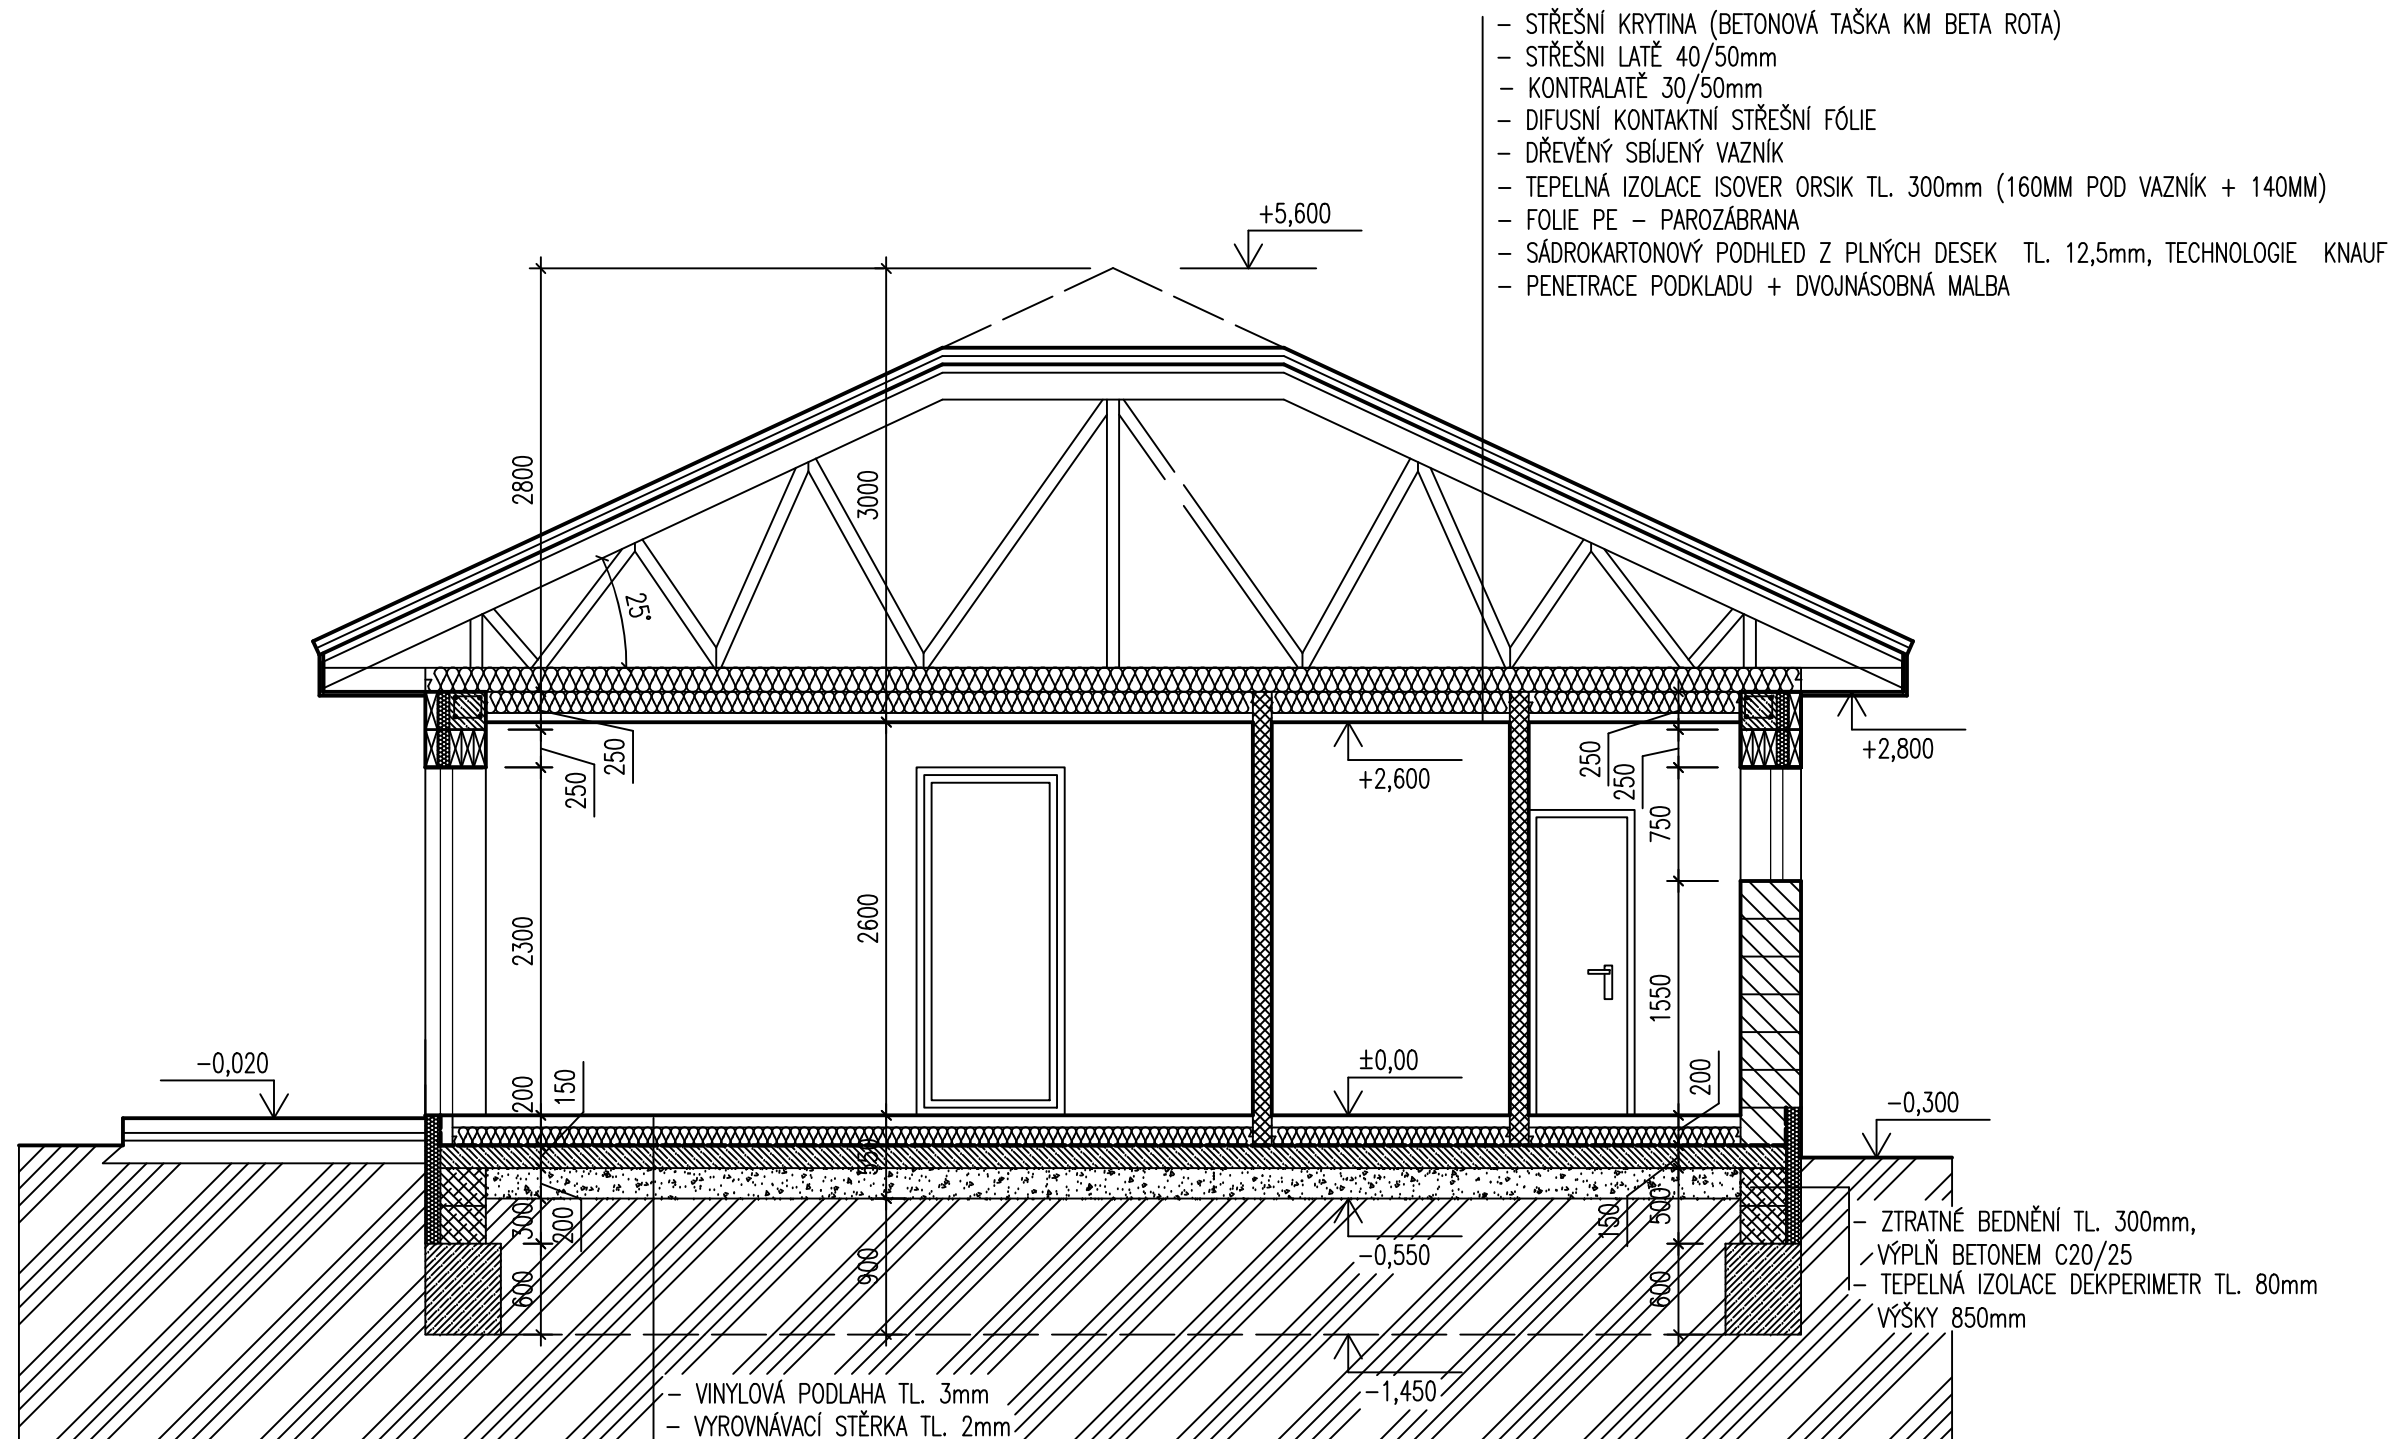

- STŘEŠNÍ KRYTINA (BETONOVÁ TAŠKA KM BETA ROTA)
- STŘEŠNÍ LATĚ 40/50mm
- KONTRALATĚ 30/50mm
- DIFUSNÍ KONTAKTNÍ STŘEŠNÍ FÓLIE
- DŘEVĚNÝ SBÍJENÝ VAZNÍK
- TEPELNÁ IZOLACE ISOVER ORSIK TL. 300mm (160MM POD VAZNÍK + 140MM)
- FOLIE PE - PAROZÁBRANA
- SÁDROKARTONOVÝ PODHLED Z PLNÝCH DESEK TL. 12,5mm, TECHNOLOGIE KNAUF
- PENETRACE PODKLADU + DVOJNÁSOBNÁ MALBA

- VINYLÓVÁ PODLAHA TL. 3mm
- VYROVNÁVACÍ STĚRKA TL. 2mm
- BETONOVÁ MAZANINA TL. 65mm
- PODLAHOVÉ VYTÁPĚNÍ NA SYSTÉMOVOU DESKU S IZOLACÍ TL. 30mm
- TEP. IZ. EXPANDOVANÝ POLYSTYREN EPS 150 TL. 100mm
- HYDROIZOLACE 1x GLASTEK S40 SPECIAL MINERAL + 1xNÁTĚR DEKPRIMER
- PODKLADNÍ BETON TL. 150mm, VYZTUŽENÝ SÍŤÍ KARI KH 20 - 6/150x6/150
- VRSTVA ŠTĚRKU frakce 16/32 S VLOŽENÝM DRENÁŽNÍM POTRUBÍM (pro odvedení radonu) TL. 200mm
- ROSTLÝ TERÉN

- ZTRATNÉ BEDNĚNÍ TL. 300mm,
- VÝPLŇ BETONEM C20/25
- TEPELNÁ IZOLACE DEKPERIMETR TL. 80mm
- VÝŠKY 850mm

FESTON	FESTON ateliér - Ing. arch. Tomáš Podhajský Trmalova 2, 251 01 Říčany - Jazlovce, IČO: 126 09 501		
	Kontroloval:	Projektant:	druh. dok.: DOS
	Ing. arch. Tomáš PODHAJSKÝ	Lukáš FRIEDL	počet A4:
			č. zak.:
Místo: DOLNÍ VLČKOVICE parc.č. 1065/11	Investor:		datum: 07.2021
Kraj: KRÁLOVEHRADECKÝ	Jana Markvartová a Lubomír Markvart Stavbařů 152, Polabiny, 530 09 Pardubice		měřítko: 1:50
akce: RODINNÝ DŮM na parc.č. 1065/11		č. kopie:	Díl+Část č.přílohy
obsah přílohy: PŘÍČNÝ ŘEZ A - A			D.1.1 5.