



# ŘEZ A-A

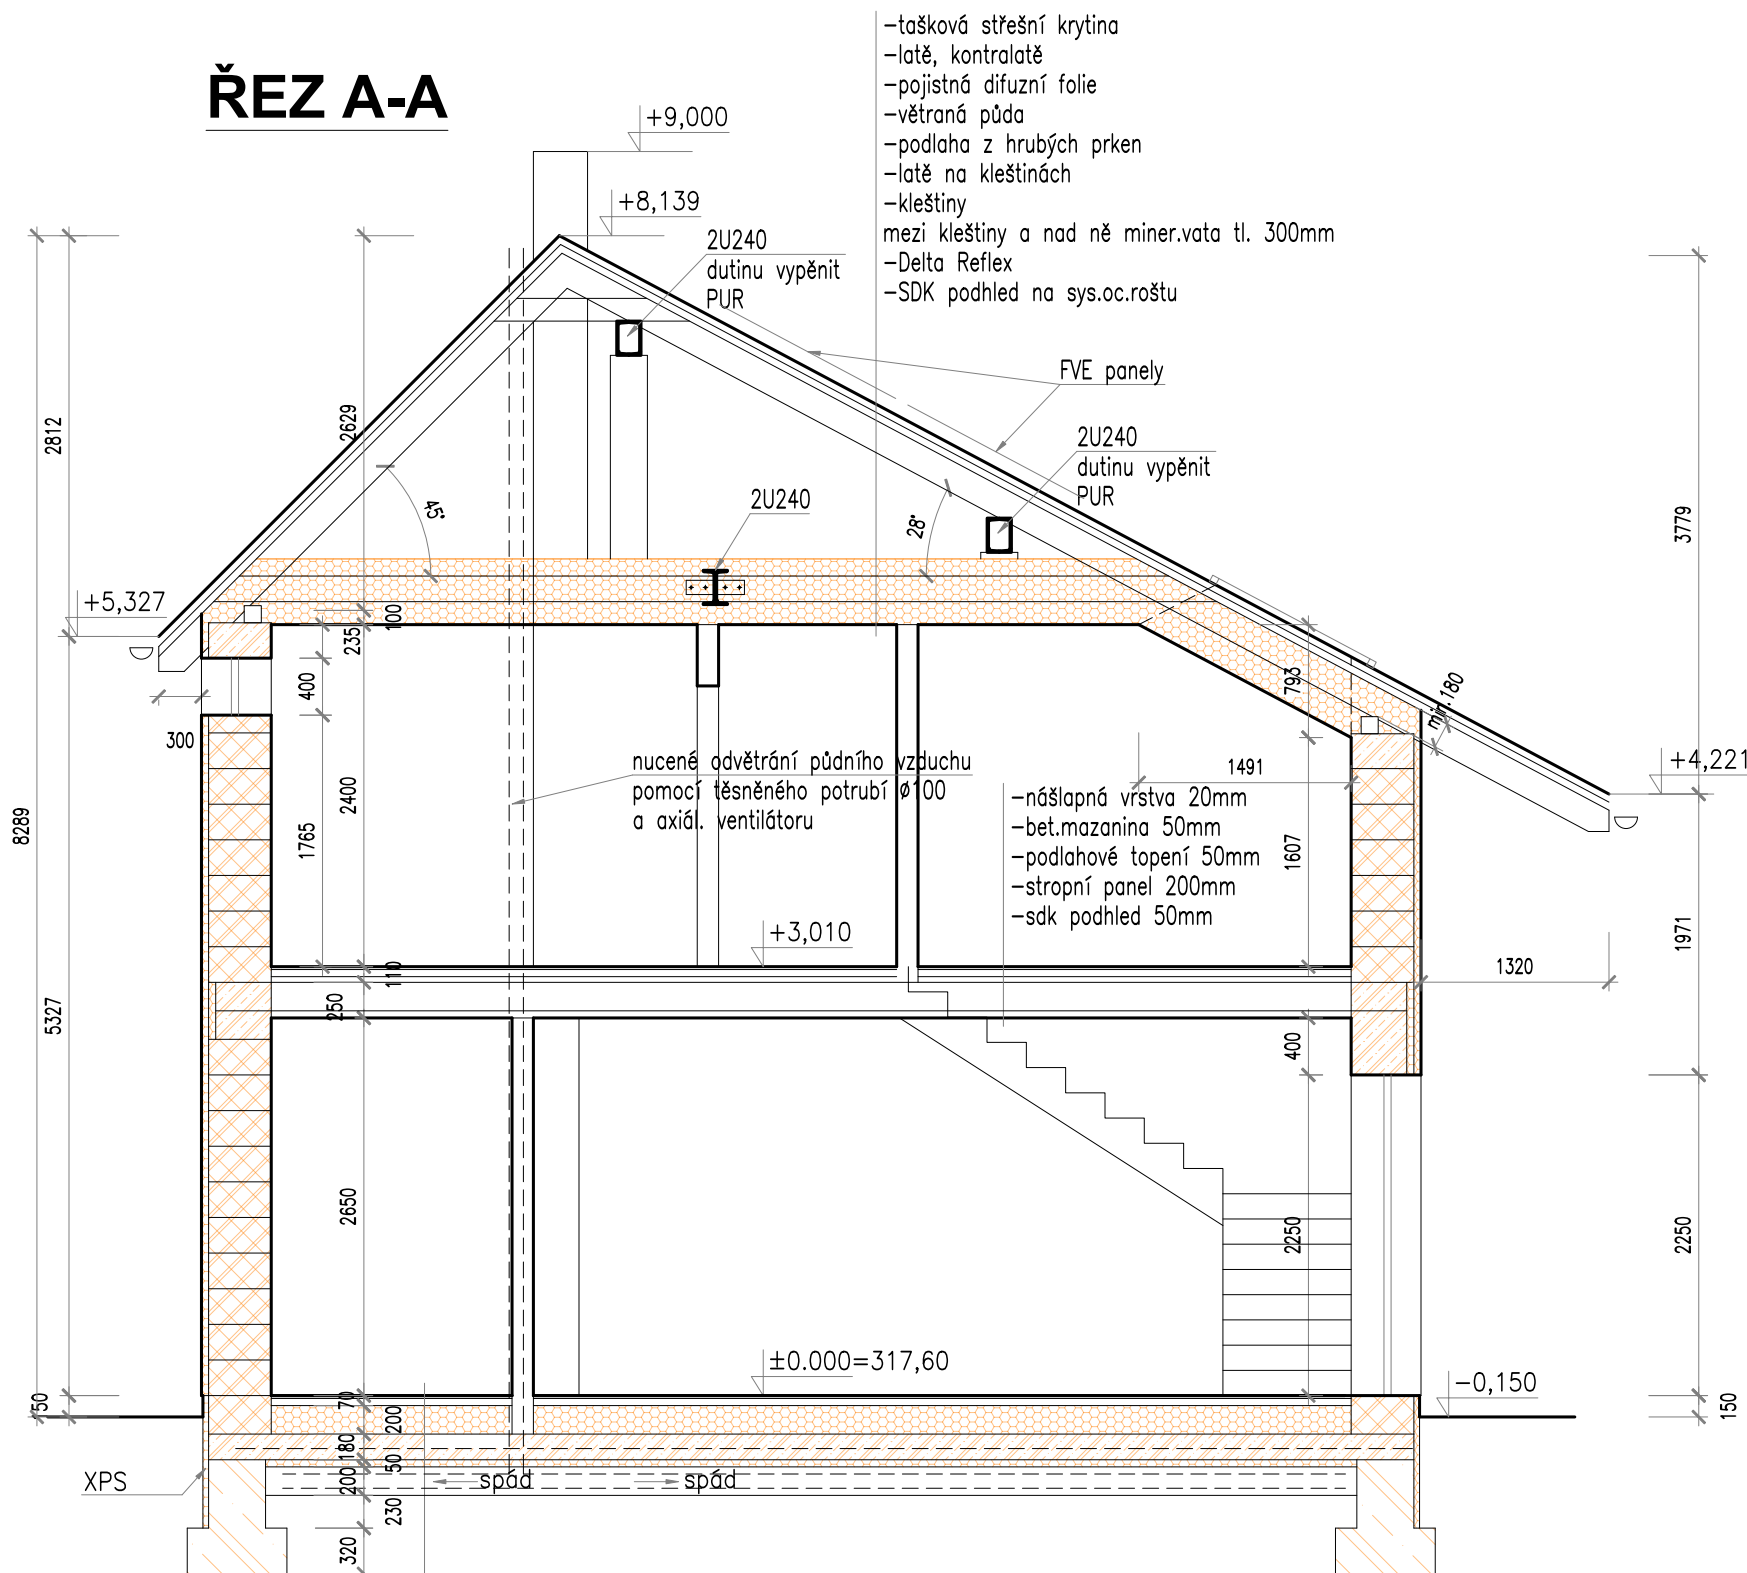

- nášlapná vrstva 20mm
- betonová mazanina 50mm
- podlahové topení 50mm
- EPS 150S tl.150mm
- izolace proti zemní vlhkosti+radonu
- penetrace ALP
- betonová mazanina
- KARI 8/100
- XPS 50
- hutněný podsyp frakce 16/32 tl.200mm s drenážní hadicí Ø100mm

# ŘEZ B-B

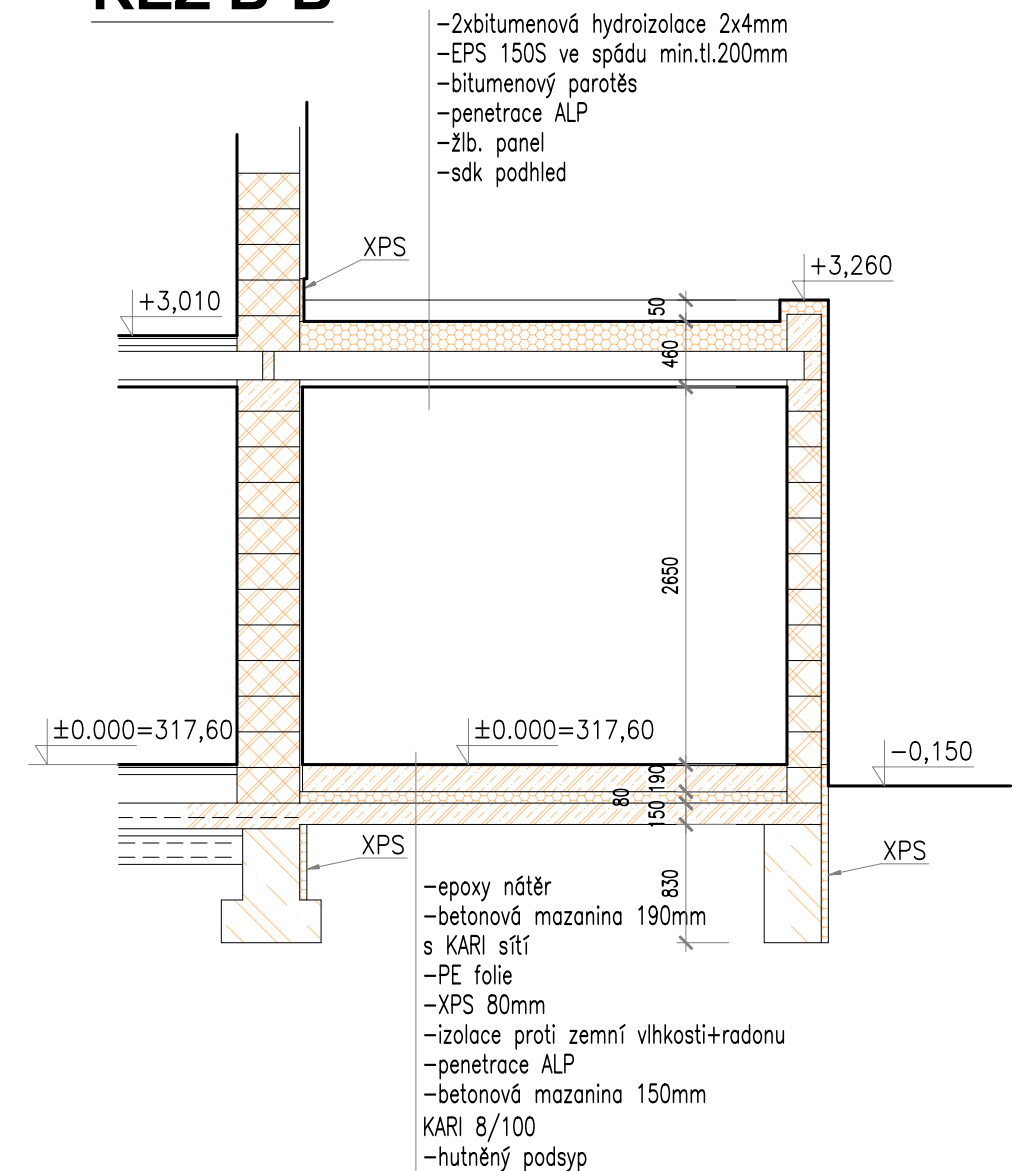

INVESTOR: <b>ing. Jan Fojtů</b>		
AKCE: <b>NOVOSTAVBA RODINNÉHO DOMU</b>		
<b>č.parc. 4667/4, 4668/4 k.ú. Benešov u Prahy - Bedřč</b>		
ZODP. PROJEKTANT: Ing. Vít Kocourek	VYPRACOVAL: Ing. Vít Kocourek	MĚŘÍTKO: <b>1:50</b>
 Prosecká 683/115 190 00 Praha 9 - CZ Tel.: 723 858 248		DATUM: <b>03/2022</b>
<b>S01</b>		STUPEŇ: <b>VÝKRES Č.:</b>
<b>ŘEZ A-A, B-B</b>		<b>DSP D1.1.4</b>