



KROV, NOSNÉ KONSTRUKCE:

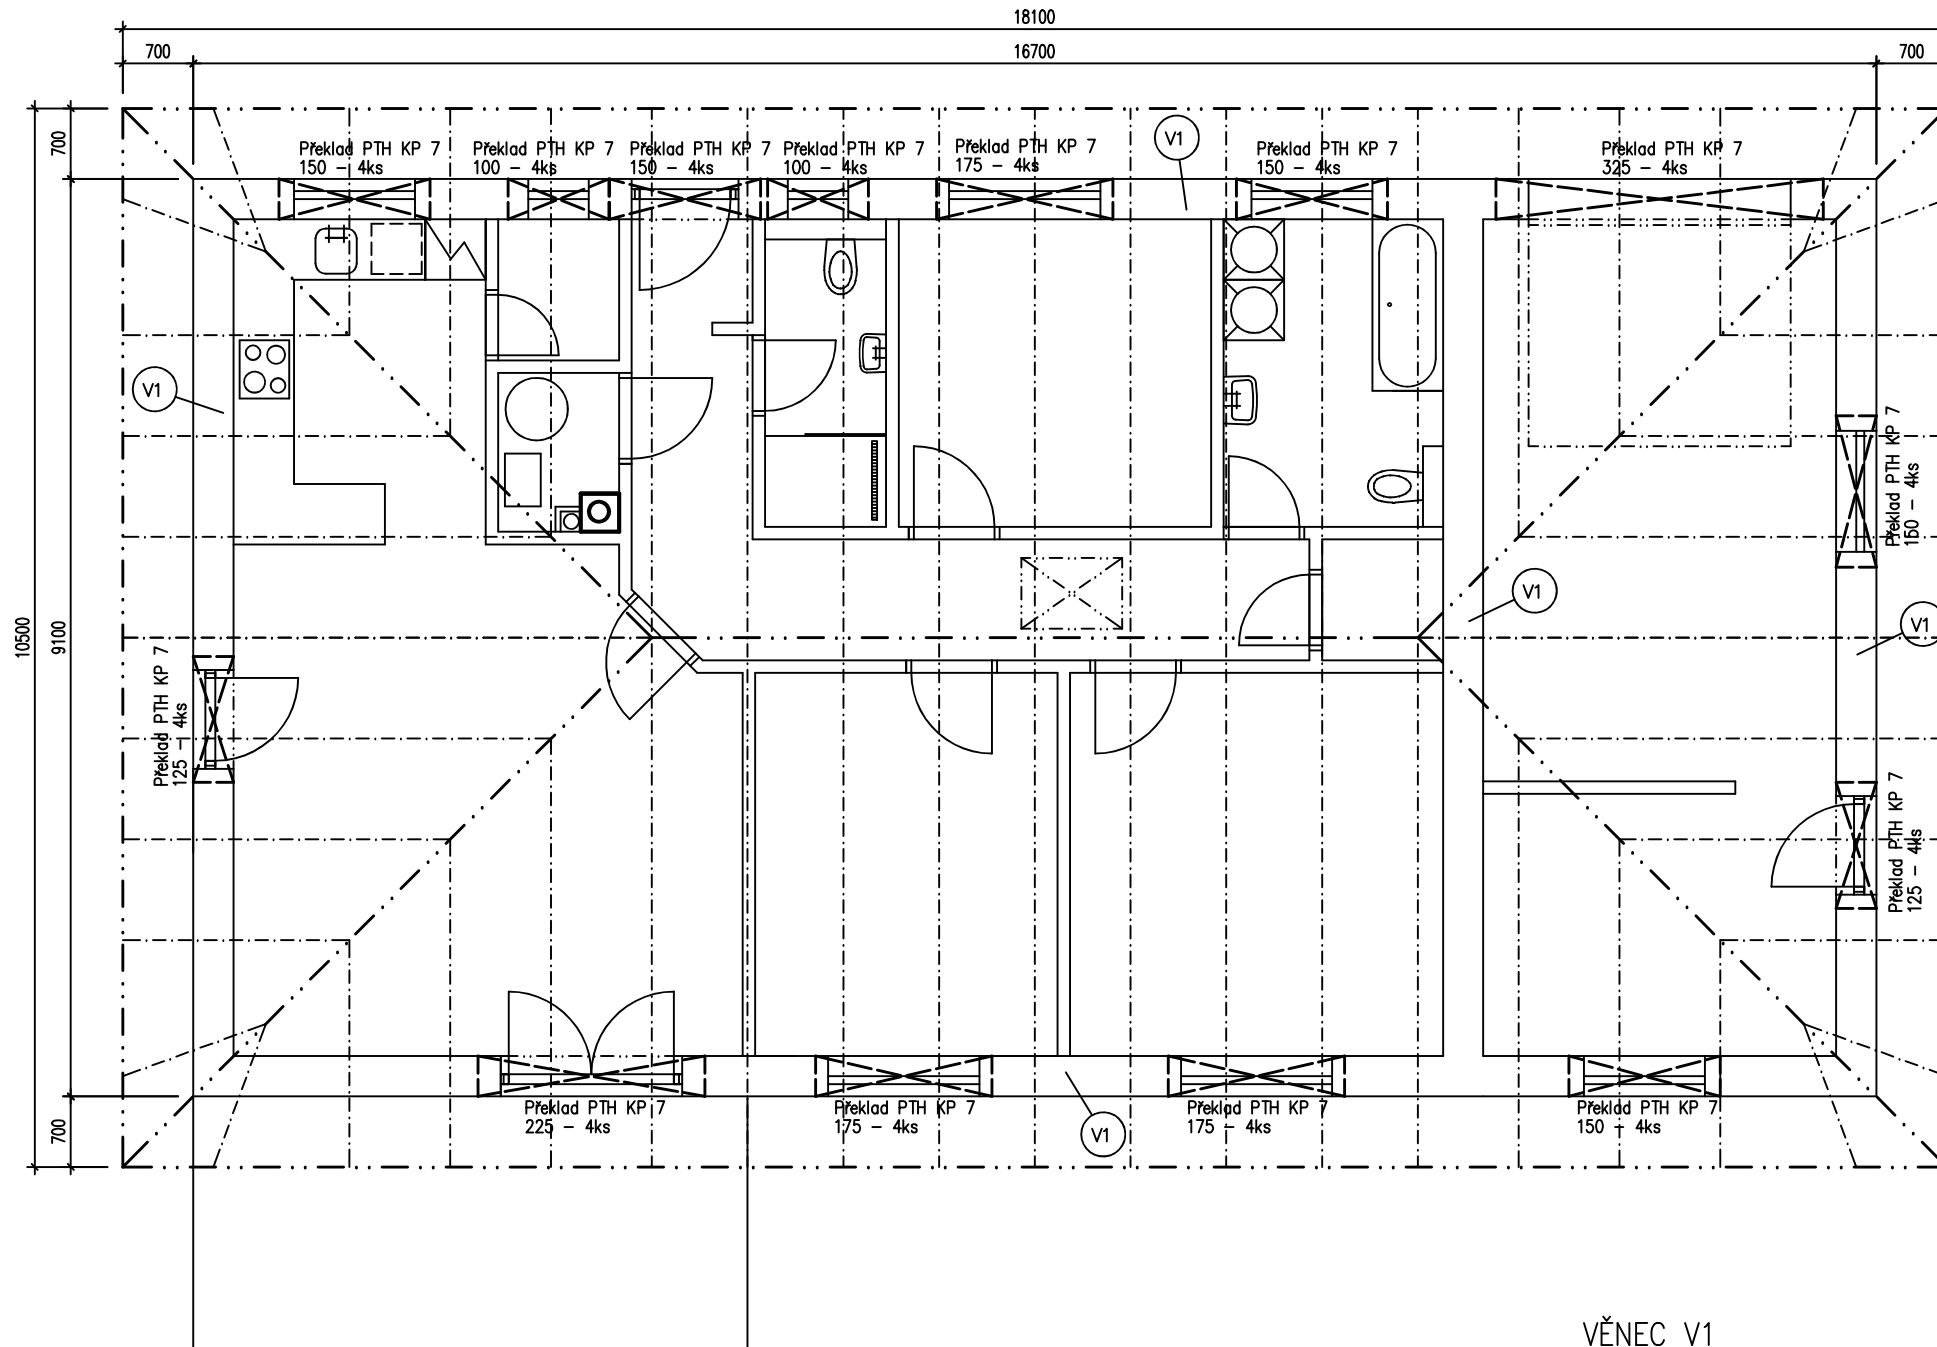


VĚNEC V1

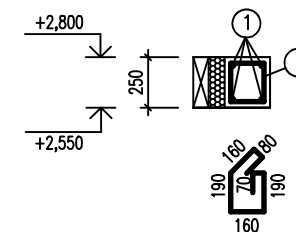

② třmínek $\varnothing R8$ a 250 mm dl. 850 mm

① $\varnothing R14 - 4x$

BETON C25/30
KRYTÍ 30mm

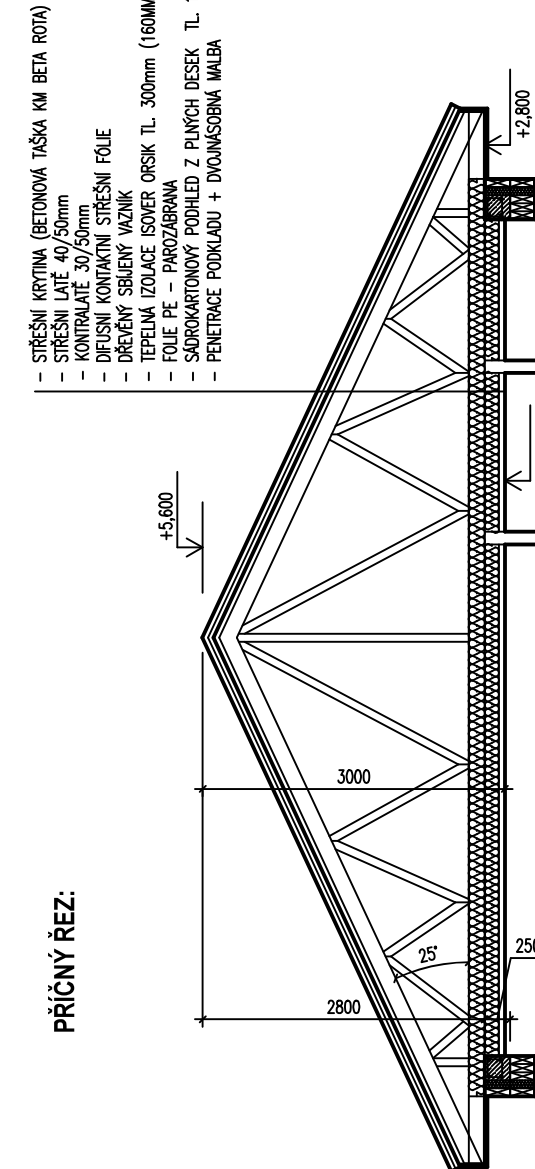

PŘÍČNÝ ŘEZ:

- STŘEŠNÍ KRYTINA (BETONOVÁ TÁŠKA KM BETA ROTA)
- STŘEŠNÍ LÁTE 40/50mm
- KONTRALÁTE 30/50mm
- DIFUSNÍ KONTAKTNÍ STŘEŠNÍ FÓLIE
- DŘEVĚNÝ SBIJENÝ VAZNIK
- TEPELNÁ IZOLACE ISOVER ORSIK TL. 300mm (160MM POD VAZNIK + 140MM)
- FÓLIE PE - PAROZÁBRANA
- SAĐOKARTONOVÝ PODHLED Z PLYNCH DESEK TL. 12,5mm, TECHNOLOGIE KNAUF
- PENETRACE PODKLADU + DVOUSÓBNOU MALBA

POZNÁMKA:

- STŘEŠNÍ KONSTRUKCE - DŘEVĚNÉ PŘÍHRADOVÉ VAZNIKY, PROVÁDĚCÍ PROJEKTOVOU DOKUMENTACI, VČ. KOTVENÍ ZAJISTÍ DODAVATEL ZASTŘEŠENÍ

- CELOU KONSTRUKCI KROVU OPATŘIT VHODNÝM CHEMICKÝM PŘÍPRAVKEM PROTI DŘEVOKAZNÝM PLÍSNĚM, HOUBÁM A ŠKŮDČŮM

FESTON	FESTON ateliér - Ing. arch. Tomáš Podhajský Trmalova 2, 251 01 Říčany - Jazlovce, IČO: 126 09 501		
	Kontroloval:	Projektant:	druh. dok.: DOS
	Ing. arch. Tomáš PODHAJSKÝ	Lukáš FRIEDL	počet A4:
			č. zak.:
Místo: DOLNÍ VLČKOVICE parc.č. 1065/11	Investor:	datum:	07.2021
Kraj: KRÁLOVÉHRADECKÝ	Jana Markvartová a Lubomír Markvart Stavbařů 152, Polabiny, 530 09 Pardubice	měřítko:	1:75
akce: RODINNÝ DŮM na parc.č. 1065/11		č. kopie:	Díl+Část č.přílohy
obsah přílohy: KROV, NOSNÉ KONSTRUKCE			D.1.1 4.