


PODÉLNÝ ŘEZ B - B:

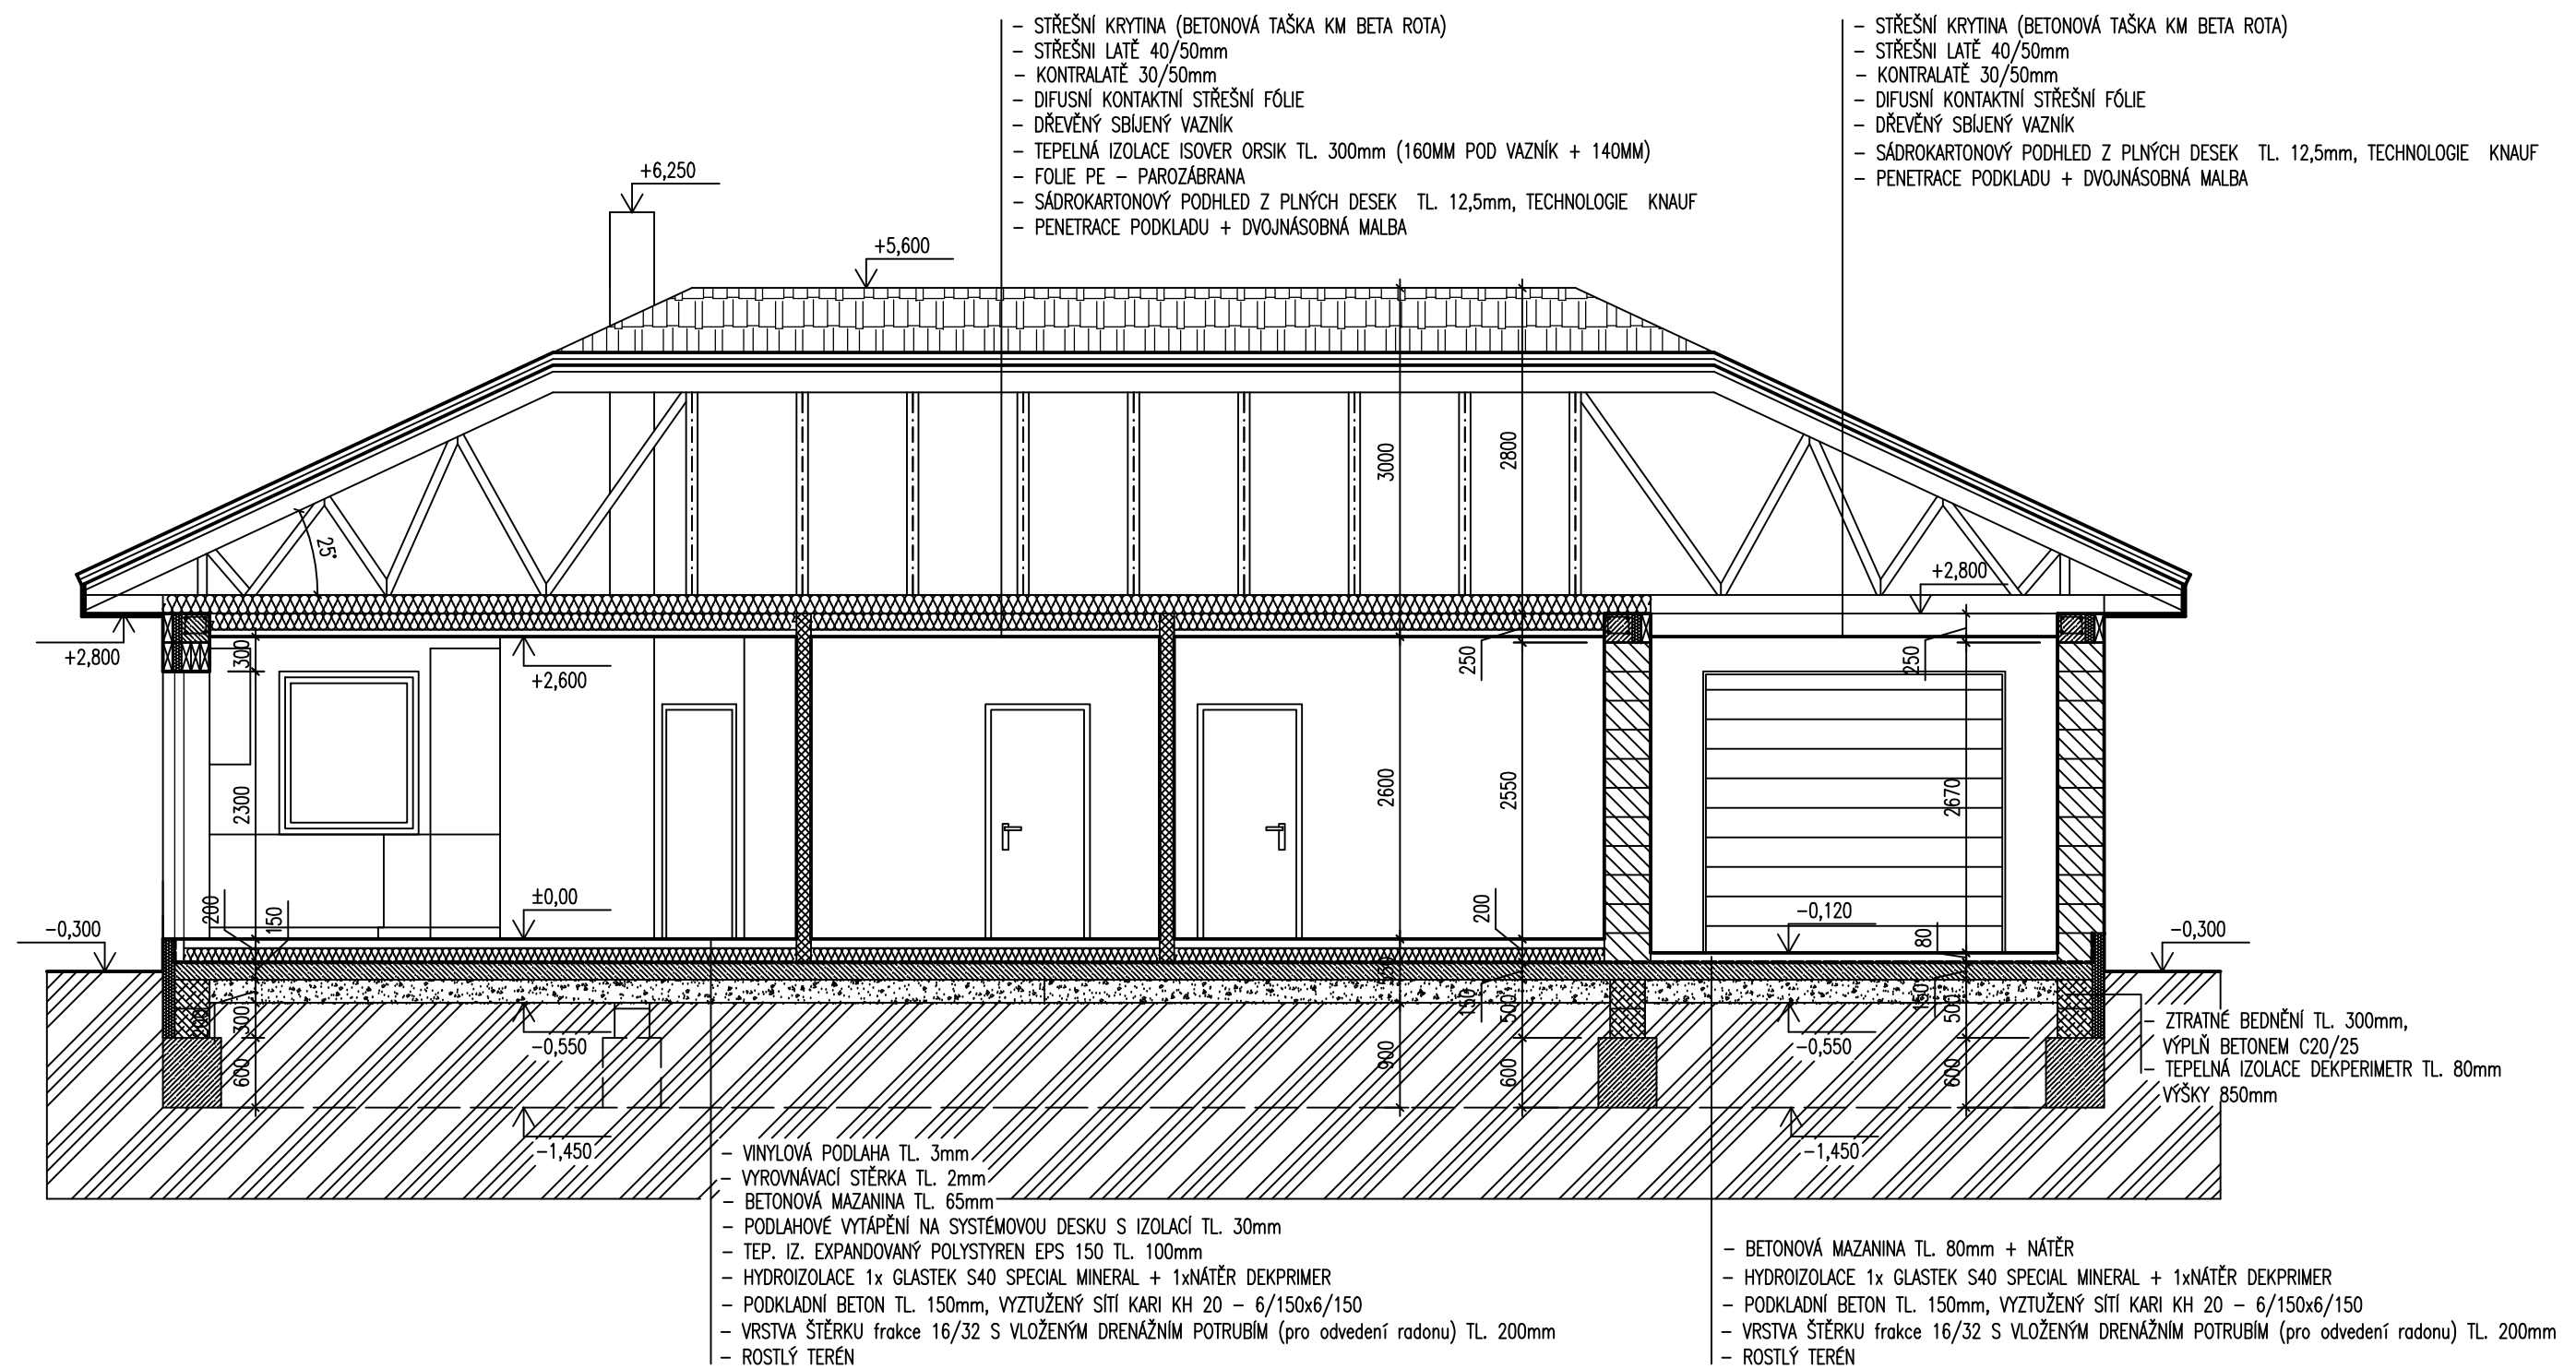

FESTON	FESTON ateliér - Ing. arch. Tomáš Podhajský Trmalova 2, 251 01 Říčany - Jazlovce, IČO: 126 09 501		
	Kontroloval:	Projektant:	druh. dok.: DOS
	Ing. arch. Tomáš PODHAJSKÝ	Lukáš FRIEDL	počet A4:
			č. zak.:
Místo: DOLNÍ VLČKOVICE parc.č. 1065/11	Investor:	datum: 07.2021	
Kraj: KRÁLOVÉHRADECKÝ	Jana Markvartová a Lubomír Markvart Stavbařů 152, Polabiny, 530 09 Pardubice	měřítko: 1:60	
akce: RODINNÝ DŮM na parc.č. 1065/11	č. kopie: Dil+Část		č. přílohy
obsah přílohy: PODÉLNÝ ŘEZ B - B	D.1.1		6.