




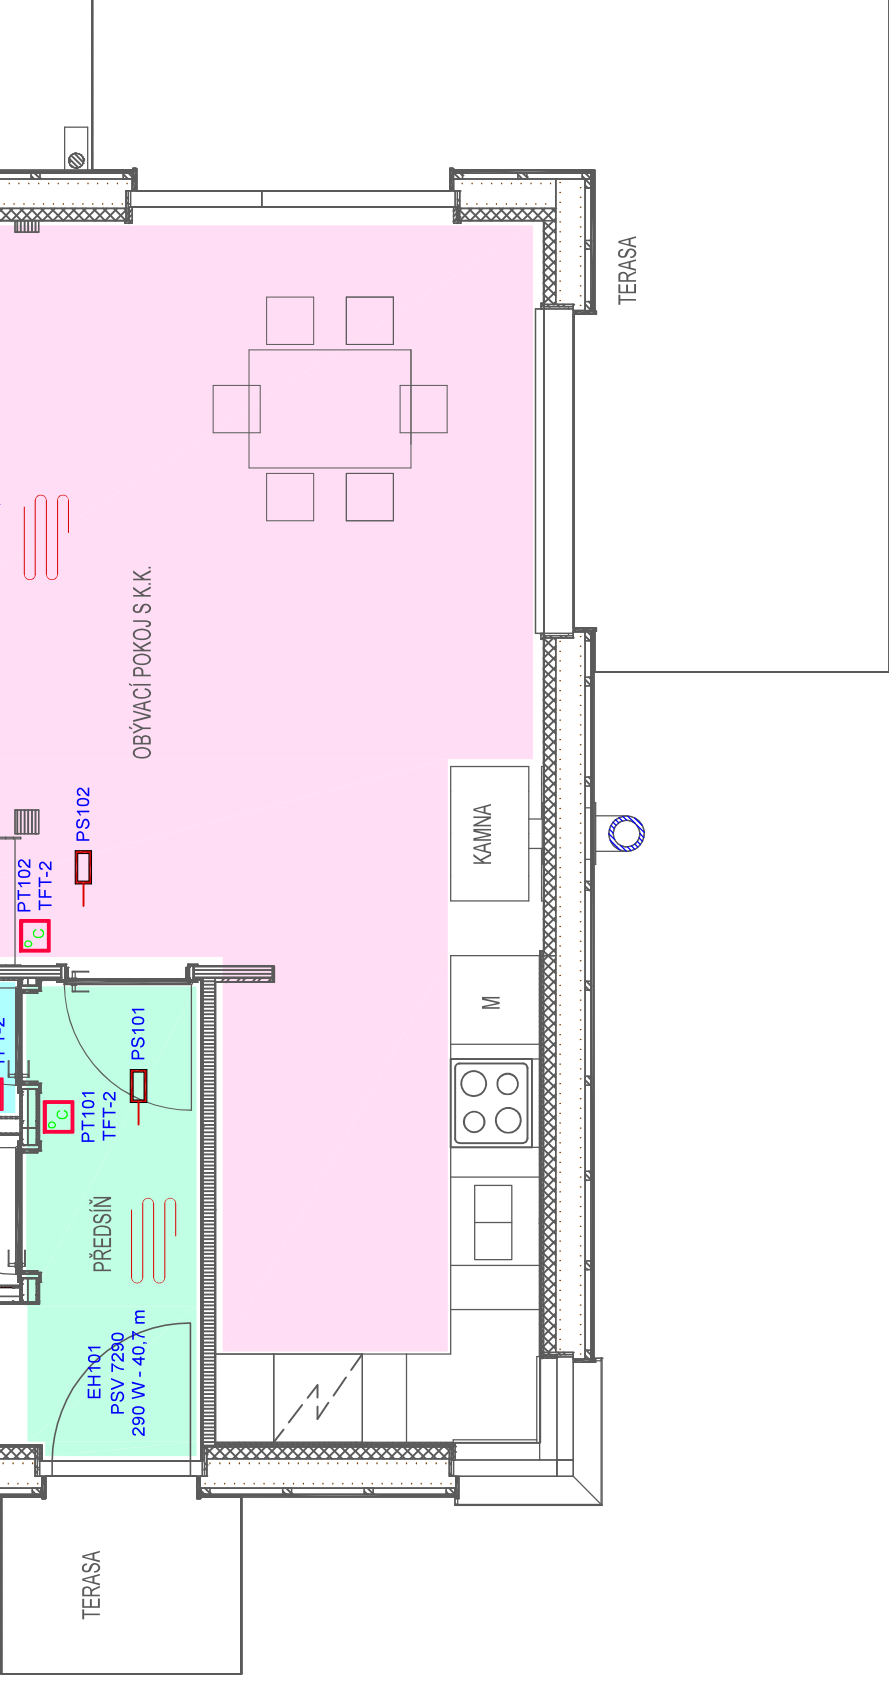

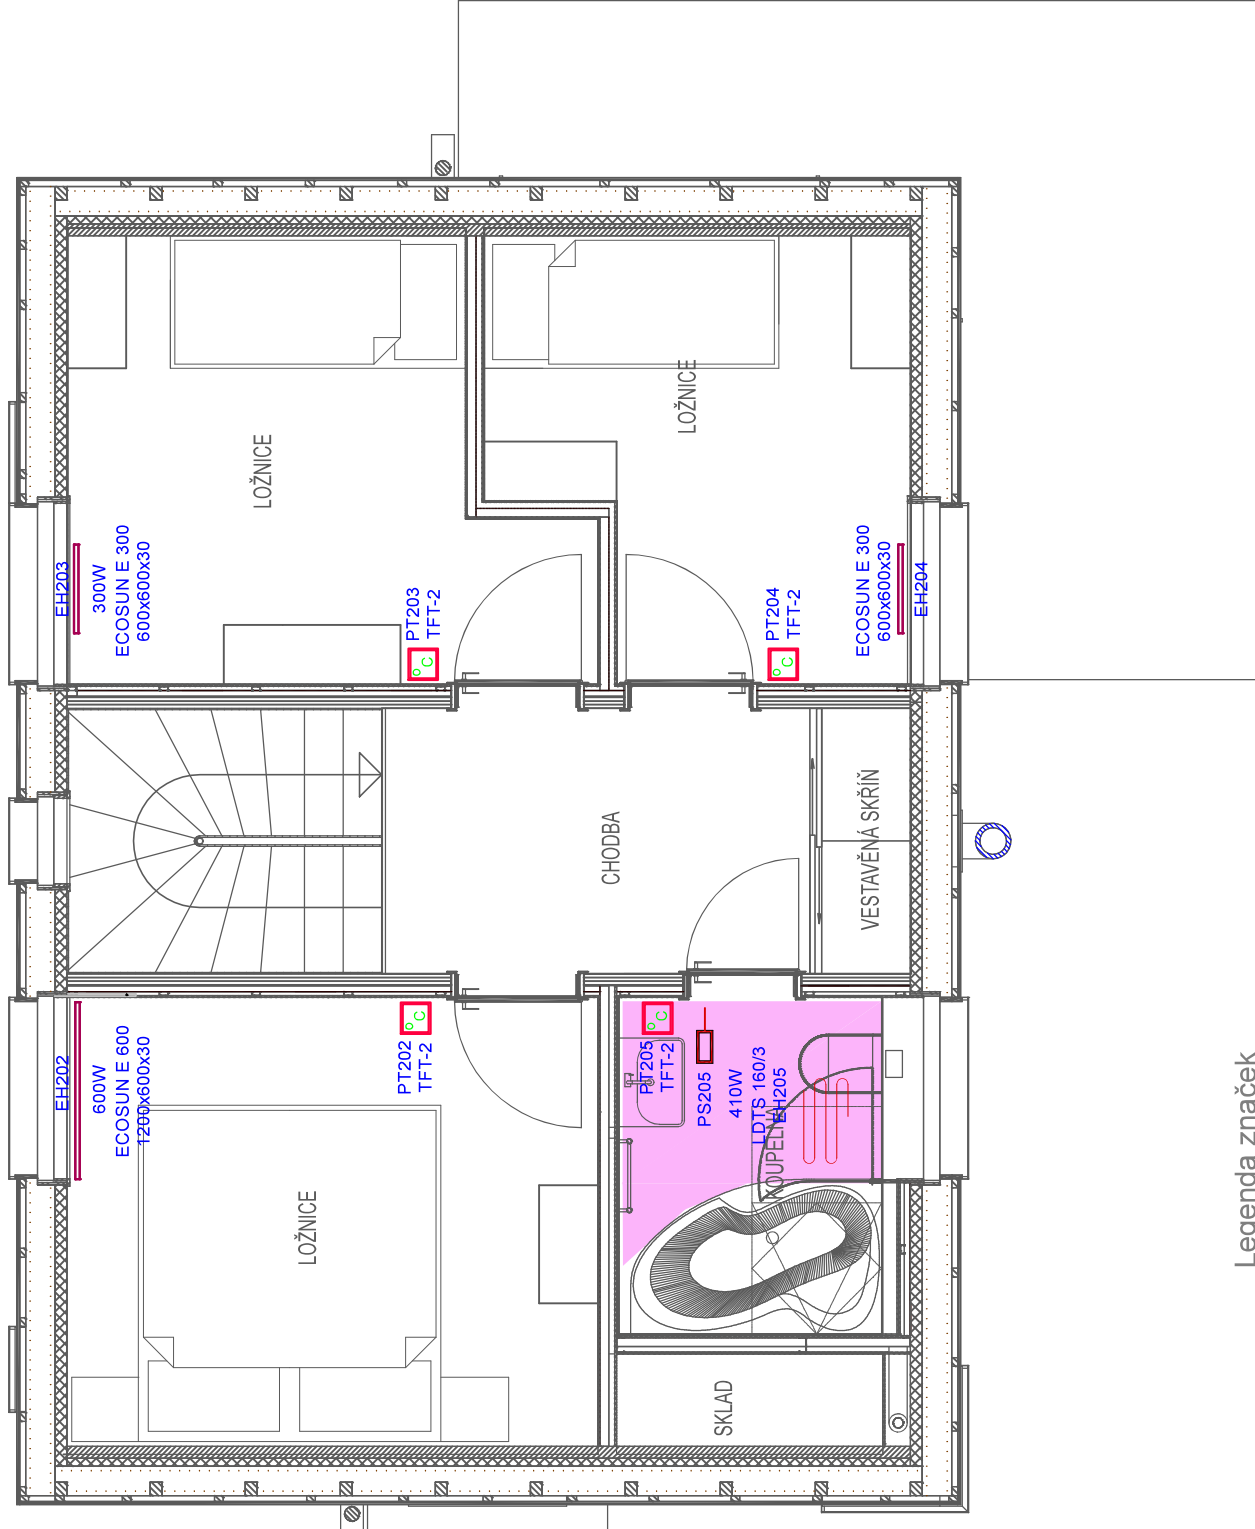

INSTALAČNÍ SCHEMA:

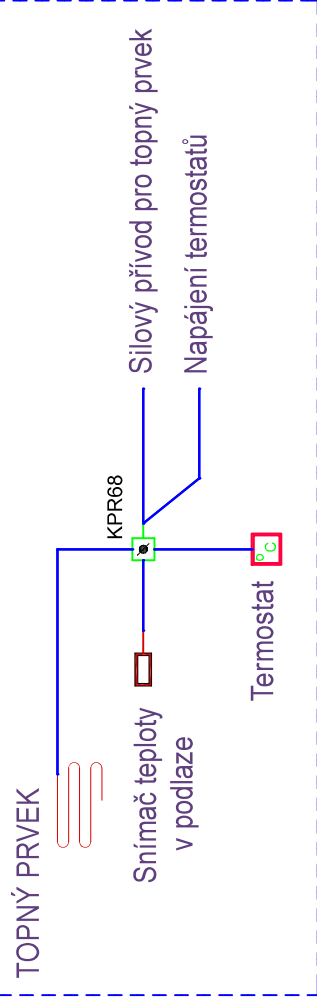

Legenda značek

-  EH - Podlahový topný kabel /rohož
-  EH - Topný sálavý panel
-  PS - Podlahový snímač teploty
-  PT - Prostorový termostat

ROZVODNÁ SOUSTAVA : 3 PEN ~ 50 Hz 230/400 V síť TN-C-S. OCHRANA PŘED ÚRAZEM ELEKTRICKÝM PROUDEM DLE ČSN 33-2000-4-41 ed.3 AUTOMATICKÝM ODPOJENÍM OD ZDROJE

Generální projektant	DŘEVOSTAVBY BISKUP s.r.o. - Ing.arch. Libor Štětkař	Stavebník	Petr Vínante Na Doubkové 2023/6 Smíchov, 150 00 Praha 5
Projektant části	Ing.Pavel Matura Projekce elektro IČO: 06169848, .projekce.matura@seznam.cz	Hlavní projektant	Ing.Pavel Matura
Místo stavby	k. ú. Radlice, parcela č. 487/6	Zodp. projektant	Ing.Pavel Matura
Název stavby	Zahrádkářská chata RADLICE	Vypracoval	Ing.Pavel Matura
Část	D.1.4 - Technická zařízení budov - Zařízení silnoproudé elektrotechniky	Stupeň	DPS
Název výkresu	Schéma rozvodů el. vytápění - 1.NP a 2.NP	Zakázka číslo	462019
		Datum	09/2019
		Měřítko:	1:50
		Číslo výkresu	05