

Poptávka výměny střešní krytiny rodinného domu a stodoly

Objekt: Rodinný dům – Jenišovice 132, 468 33 Jenišovice u Jablonce nad Nisou

Současná krytina: eternit

Celková plocha střechy: 583 m²

Rozsah prací:


- Výměna střešní krytiny – Ekoternit nebo Capaco + oplechování
- Demolice 2 komínů
- Rekonstrukce 2 komínů (omítnutí + 1x horní deska)
- Výměna žlabů a okapů
- Demontáž hromosvodu a příprava pro montáž hromosvodu

Kontakt: Jakub Vancí

j.vancl@seznam.cz

tel.: 777 723 124



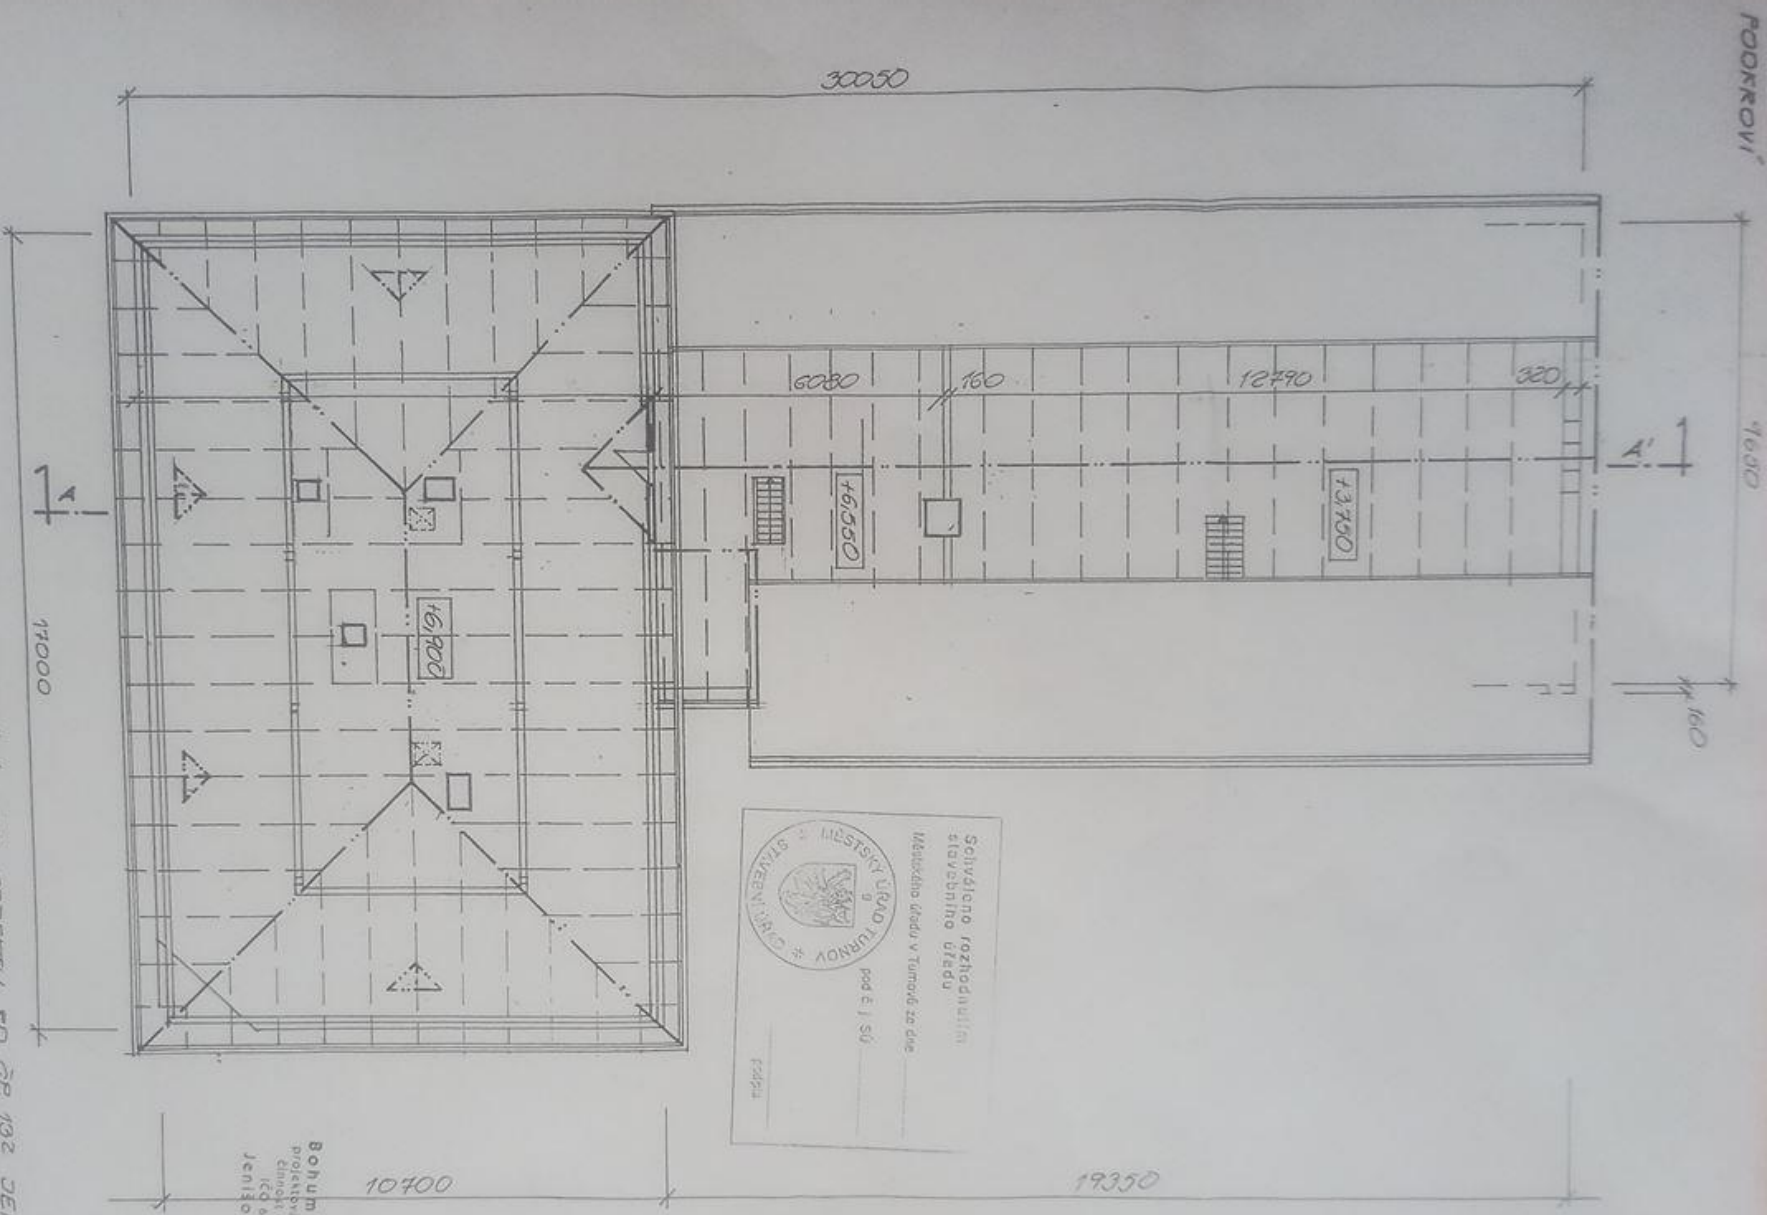


Stavištno rozhodnutí
 stavebního úřadu
 Městského úřadu v Turnově za dne _____
 pod E. J. SÚ _____
 Příloha _____





Bohumil Bradáč
 projektová a inženýrská
 firma se sídlem
 IČO 61310565
 Jenišovice 132

AKCE: SKUTEČNÝ STAV ODDEKTU RD čp. 132 JENIŠOVICE
 VÝKRES: PODKROVÍ N 1:100 č. VÝKR. 5-6
 VLASTNÍK: KADKA BRADÁČOVA, JENIŠOVICE 132
 UPRAVOWAL: BOHUMIL BRADÁČ, LEDEN 2004

POHLED SEVERNÍ

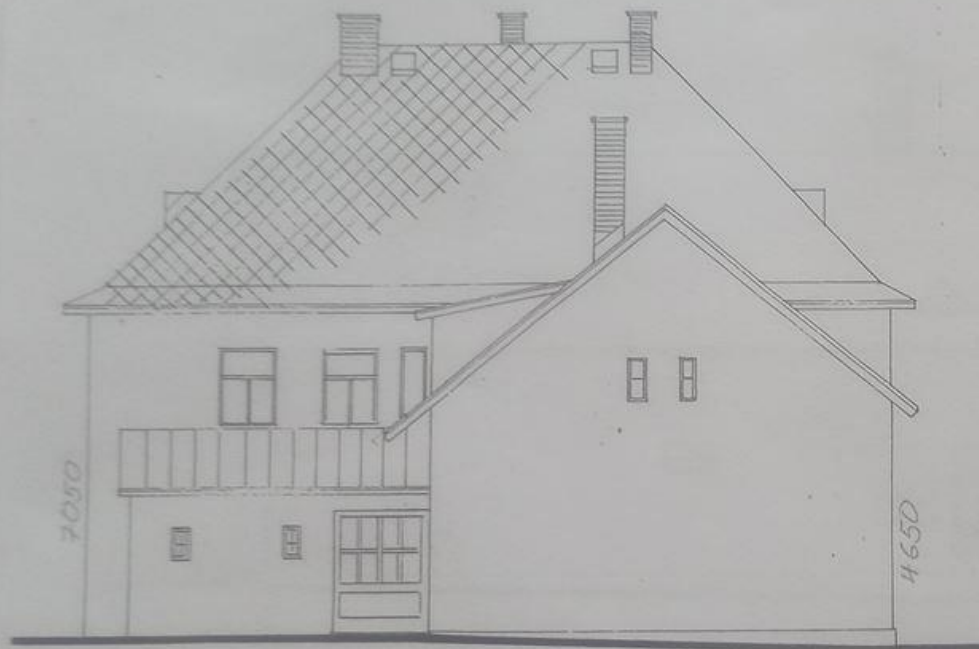

POHLED JIŽNÍ

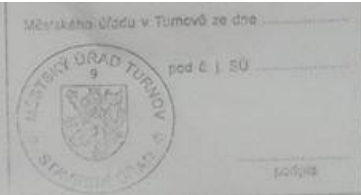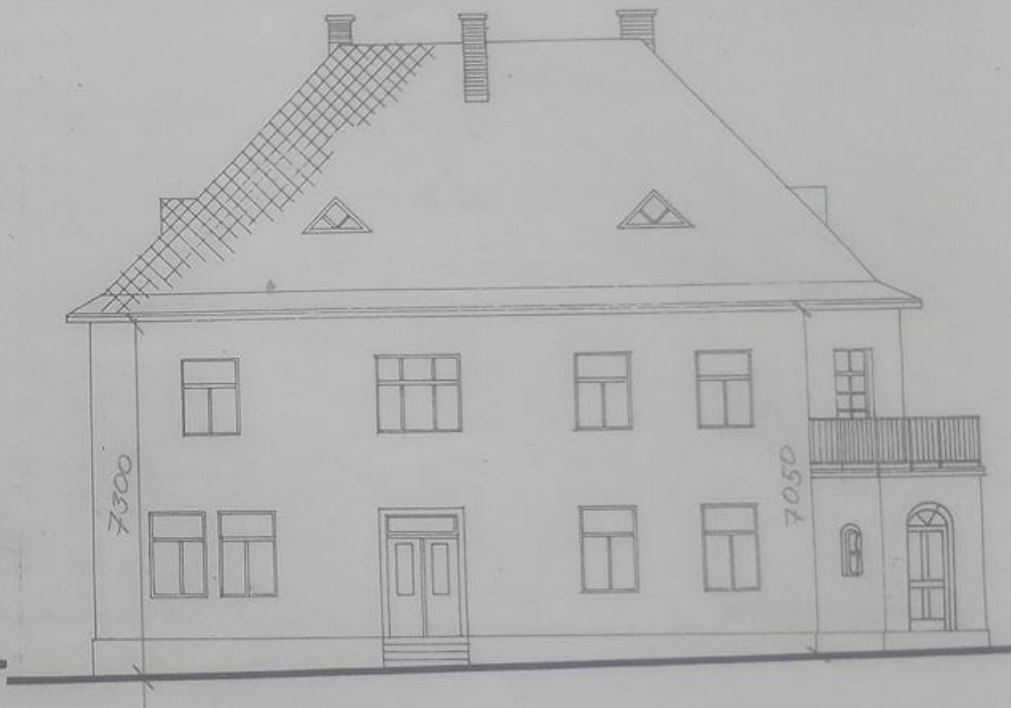

1

AKCE: SKUTEČNÝ STAV OBJEKTU RD ČP. 132 JENIŠOVICE

VÝKRES: POHLEDY SEVERNÍ A JIŽNÍ, M 1:100 č. VÝKR. S-B

VLASTNÍK: RADKA BRADÁČOVÁ, JENIŠOVICE 132


VYPRACOVAL: BOHUMIL BRADÁČ, LEDEN 2004

BB

Bohumil Bradáč
projektová a inženýrská
činnost ve výstavbě
IČO 61310265
Jenišovice 132

POHLED VÝCHODNÍ

Schváleno rozhodnutím
stavebního úřadu
Městský úřad v Turnově ze dne _____
pod č. | 50 | _____
příloha

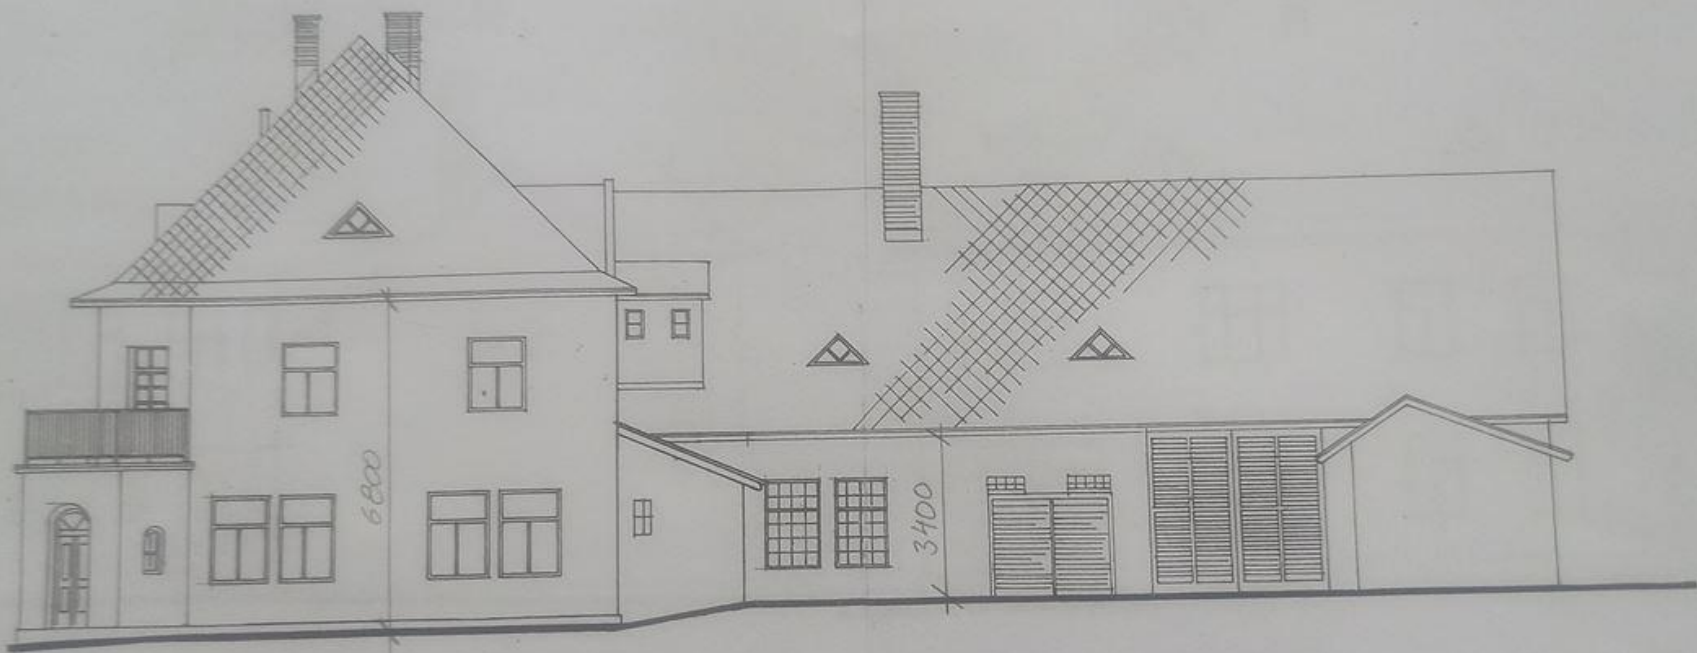



AKCE: SKUTEČNÝ STAV OBJEKTU RD ČP 132 JENIŠOVICE
VÝKRES: POHLED VÝCHODNÍ, M 1:100 Č. VÝKR. 5-9
VLASTNÍK: KADKA BRADÁČOVÁ, JENIŠOVICE 132
VYPRACOVAL: BOHUMIL BRADÁČ, LEDEN 2004

BRADÁČ

Bohumil Bradáč
projektová a inženýrská
činnost ve výstavbě
IČO 61310565
Jenišovice 132

1

POHLED ZÁPADNÍ

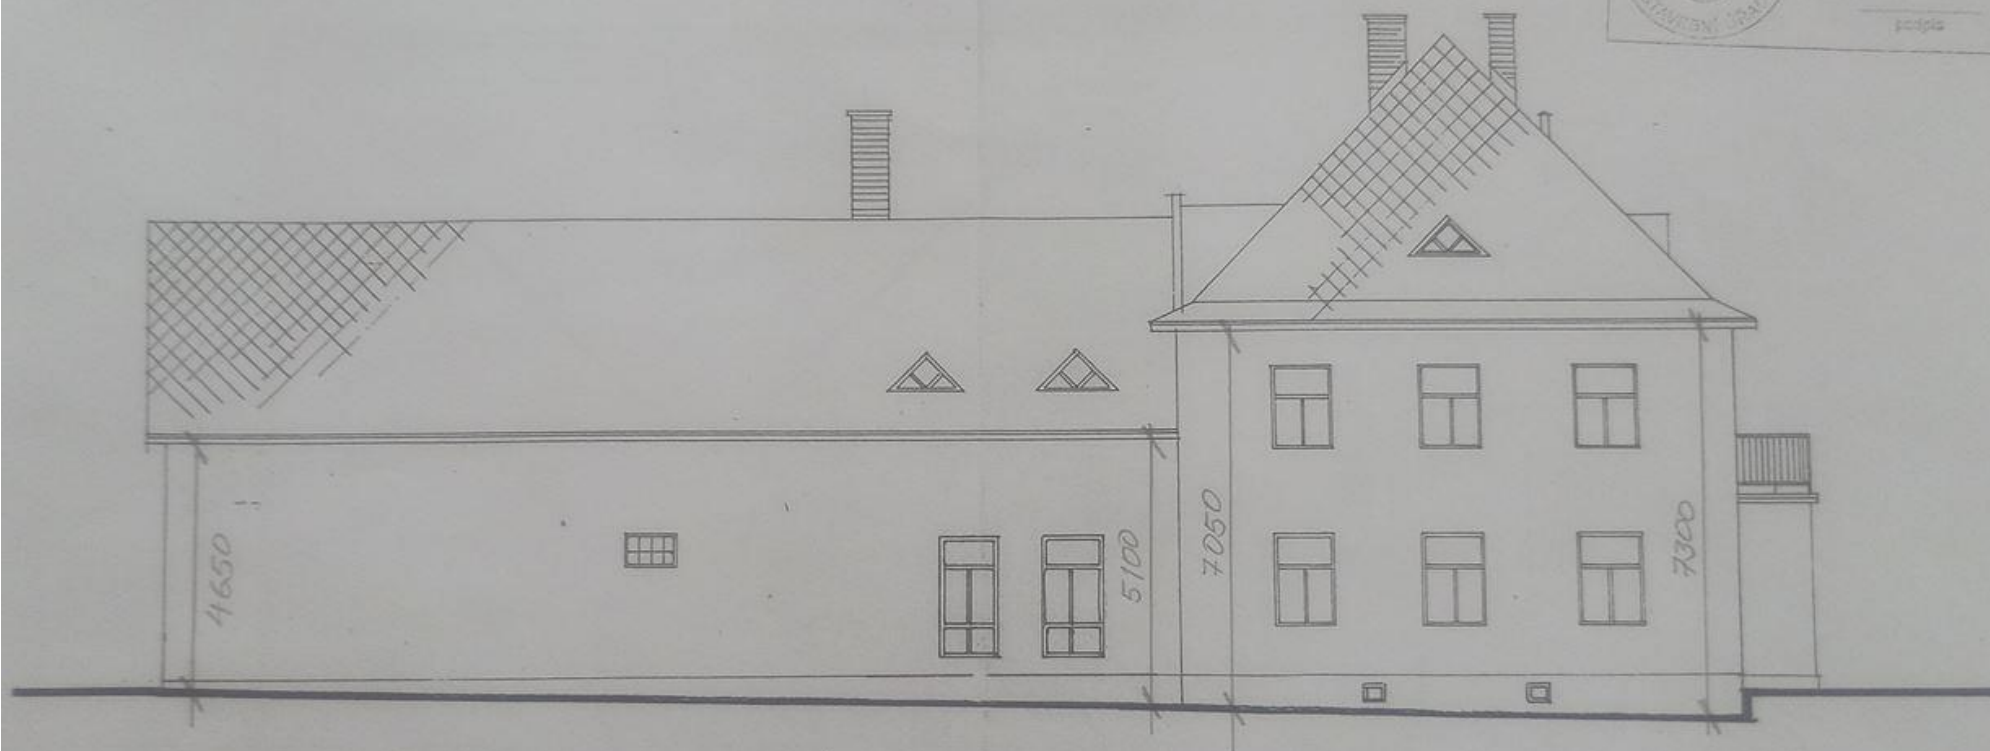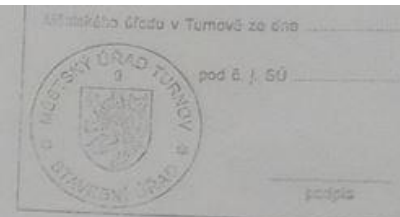

AKCE: SKUTEČNÝ STAV OBJEKTU RD ČP. 132 JENIŠOVICE

VÝKRES: POHLED ZÁPADNÍ, M 1:100 Č. VÝKR. 5-10

VLASTNÍK: RAOKA BRADÁČOVÁ, JENIŠOVICE 132

VYPRACOVAL: BOHUMIL BRADÁČ, LEDEN 2004

1

Sklon střechy u okapu



Vikýř

