


PŘÍČNÝ ŘEZ A-A

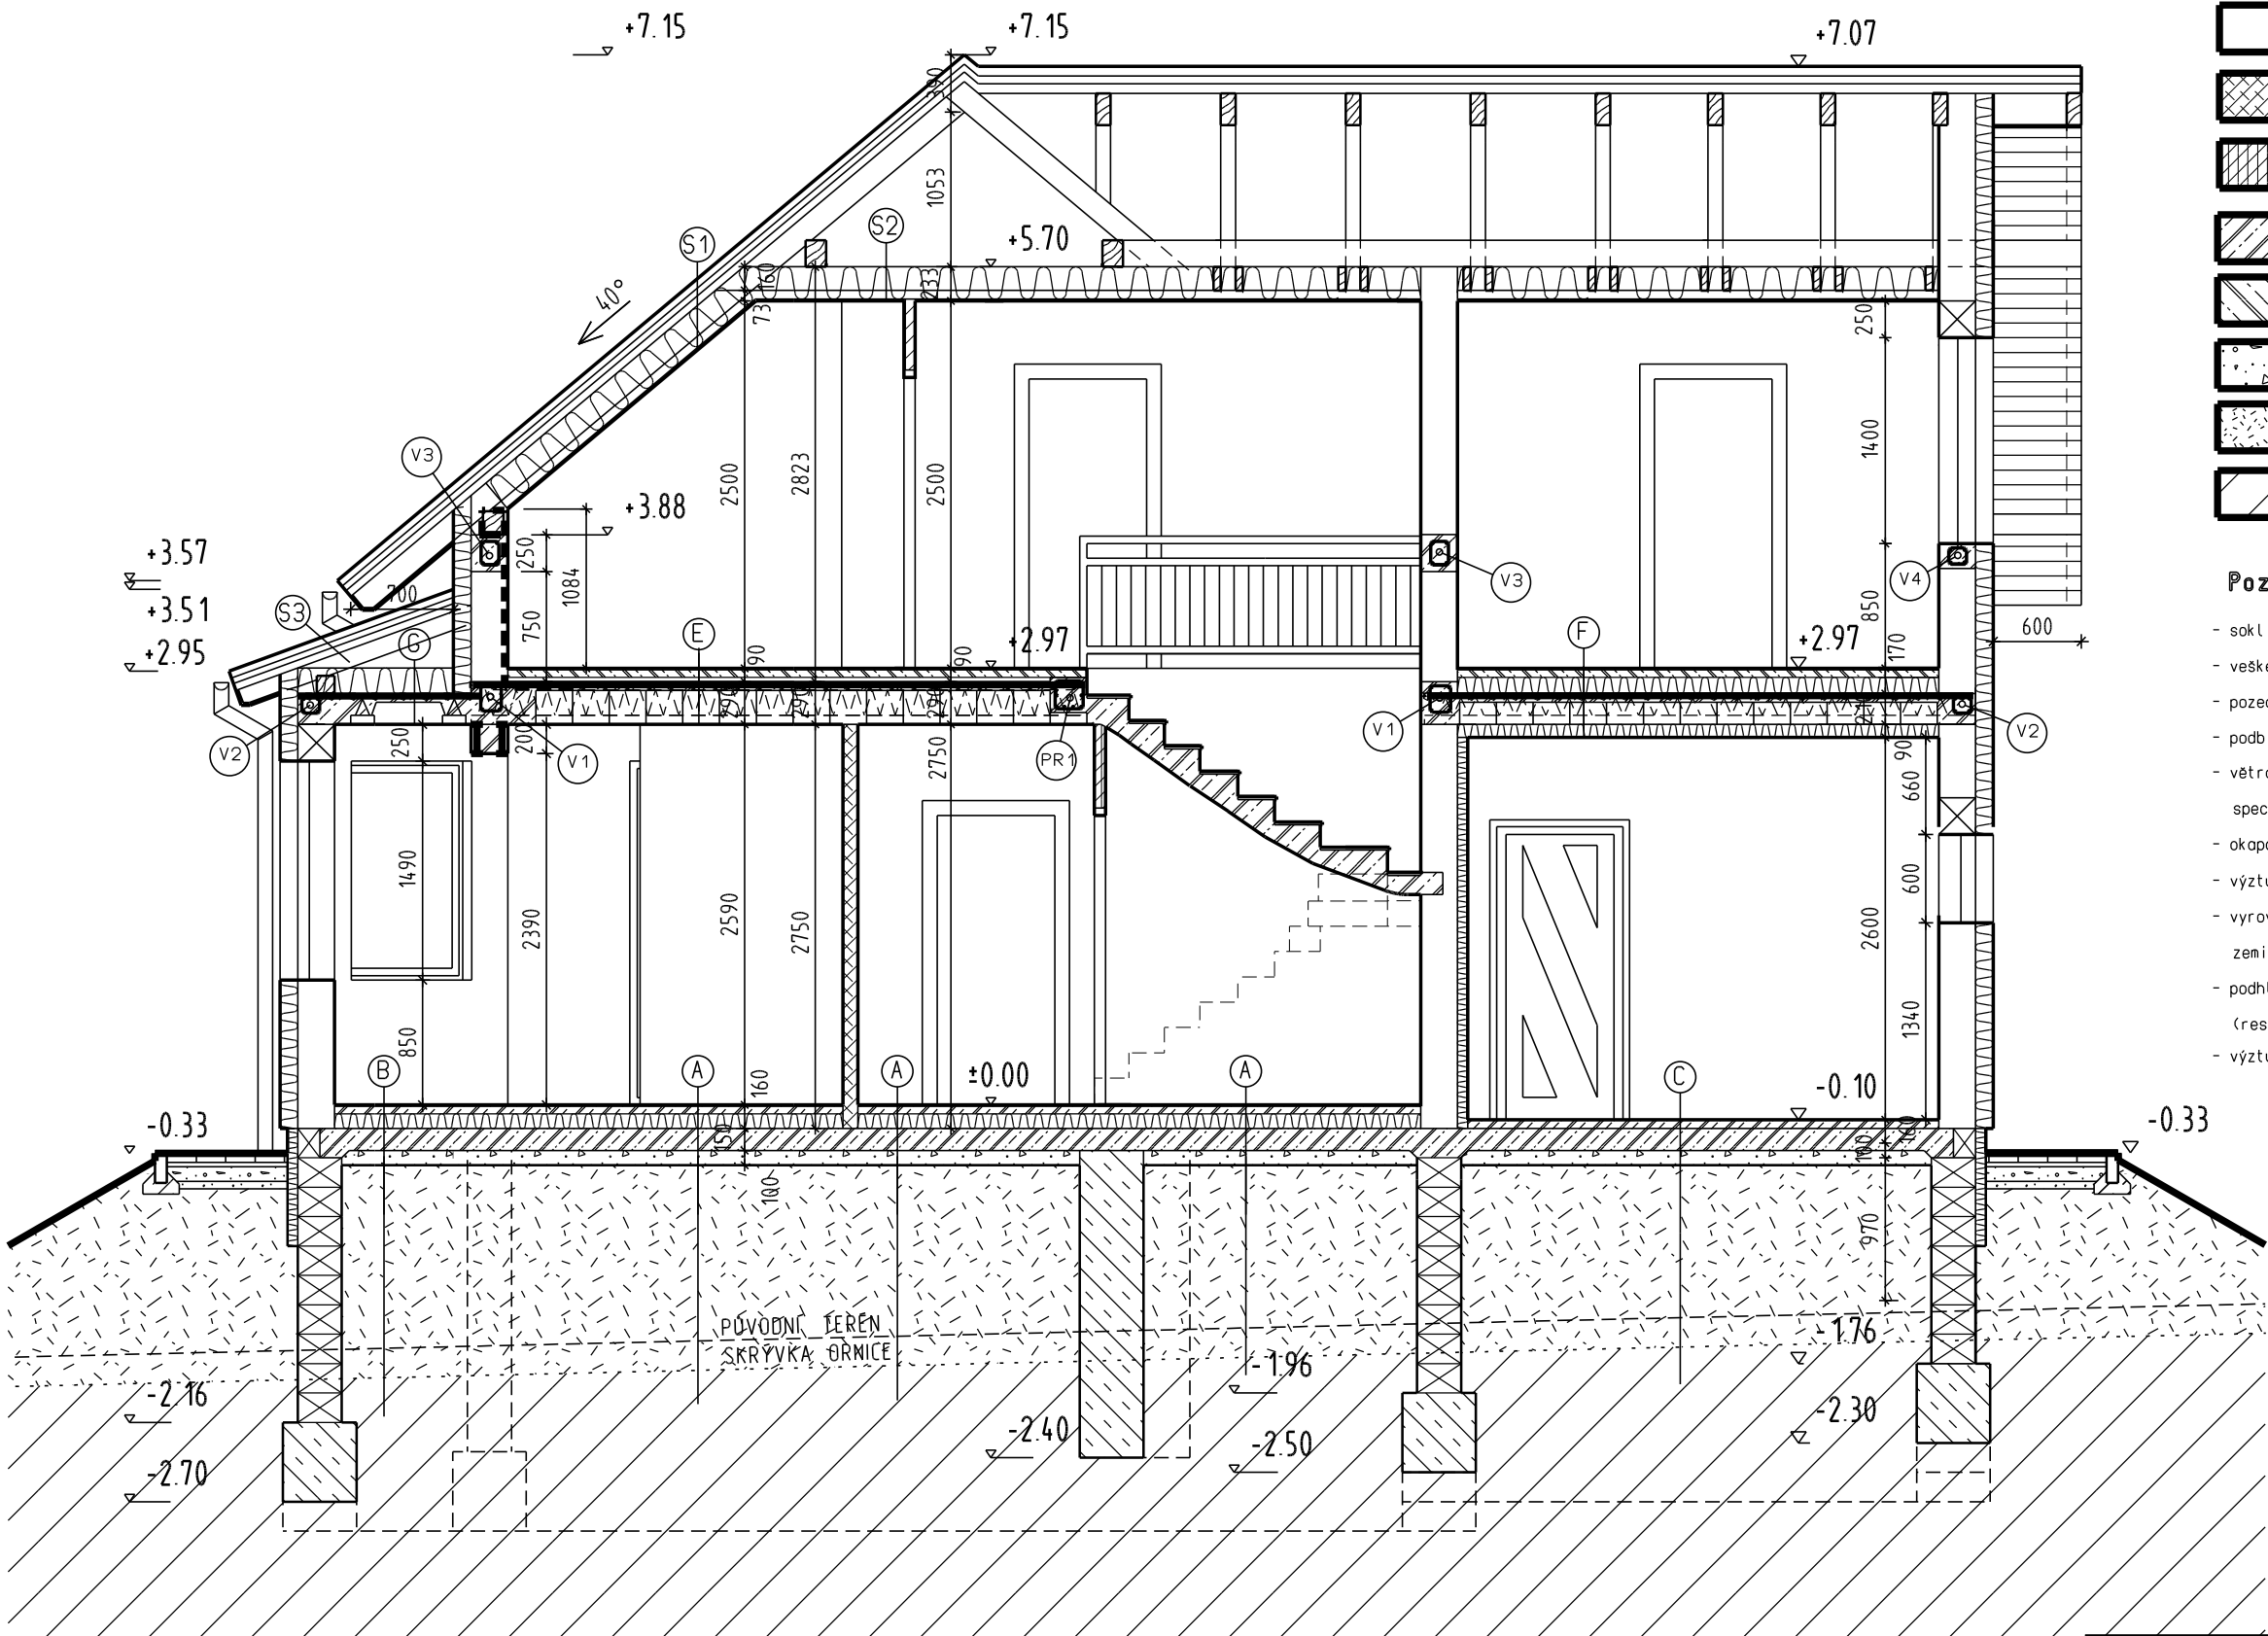


LEGENDA HMOT

- ZDIVO YTONG P4-500 NA YTONG ZDÍČÍ MALTU /250mm/
- ZDIVO YTONG P2-500 NA YTONG ZDÍČÍ MALTU /100mm/
- ZDIVO YTONG P2-500 NA YTONG ZDÍČÍ MALTU /75mm/
- základový beton C 16/20
- železobeton C 16/20, strop C 25/30
- drčené kamenivo (fr. 16-32), hutněné
- nasypaná zemina (hutněná)
- roslá zemina

Poznámky :

- sokl bude izolován extrudovaným polystyrénem tl.70mm, povrchová úprava Marmolit
- veškeré dřevěné prvky impregnovány nátěrem 2xlignofix
- pozednice podloženy lepenkou A/330SH a kotveny viz. V.č.8a
- podbití volného přesahu střechy z PVC lamel (odstín dle výběru investora)
- větrání vzduchové vrstvy nad tep. izolací musí být zajištěno osazením speciálních doplňků - ochranný větrací pás a ochr. větrací mřížka,
- okapové žlaby a svody budou dle ČSN 73 3610 z pozinkovaného plechu
- výztuž ZB věnců viz. v.č. 7b
- vyrovnávací násypy (hutněné po max. 150 mm) budou provedeny zeminou získanou z výkopku základů
- podhled ve 2.NP bude tvořen sád. deskami Knauf GKB tl. 12,5 mm (resp. GKB-I v sociálkách) na ocel roštu
- výztuž základových pásů a ztraceného bednění viz. výkresy základů

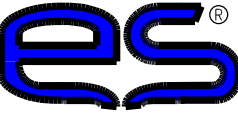ZODP. PROJEKTANT:	VYPRACOVAL:	KOORDINACE:	<div></div> <div>EKONOMICKE STAVBY</div>	
aut. stav. Sekanina Dalibor	aut. stav. Sekanina Dalibor	Michael Smejkal		
INVESTOR: Manželé Radek a Marcela Sedovi, Uhřetice 189, 696 34 Uhřetice				
OKRES: Hodonín				
KRAJ: Jihomoravský				
Místo a název stavby/ katastrální území, číslo parcel:				
RODINNÝ DŮM - UHŘETICE				
k.ú. Uhřetice, parc.č. 290/55 a 290/1				
Část PD: Stavební část				
NÁZEV VÝKRESU:			ZAKÁZKA ČÍSLO:	386/11
			DATUM:	10/2012
			STUPEN PD:	PROJEKT DSP
			MĚŘÍTKO:	ČÍSLO VÝKRESU:
PŘÍČNÝ ŘEZ A-A			1:50	6