

LEGENDA ZNAČENÍ



Zájmové území

- > veřejný kanalizační řád
- nová kanalizační přípojka
- veřejný vodovodní řád
- nová vodovodní přípojka
- veřejný rozvod elektroinstalace

KŠ kanalizační šachta

VŠ Vodoměrná šachta



Projektová dokumentace je zpracována ke stavebnímu řízení dle zák.č.405/2017 Sb a obsahuje náležitosti dle vyhlášky č.499/2006 Sb. Tato dokumentace nenahrazuje realizační dokumentaci dodavatele.




Vedoucí projektant	Ing. arch. Jan Studený	Vypracoval	Bc. Martin Hlavnička	 Projekt Martin Hlavnička <small>ICO 88014967 www.graphymh.cz +420 724 912 577</small>	
Stavebník	Picková Věra, U valů 844/1, Ruzyně, 16100 Praha 6				
Místo stavby	k.ú. Libušín [683582], p.č. 1244				
Název stavby	Novostavba vodovodní a kanalizační přípojky Libušín				
Stavební objekt	SO.01 – Objekt RD – vodovodní a kanalizační přípojka			Formát	1x44
Část	Stavební			Datum	07/2021
Obsah:				Stupeň PD	US
				Měřítko	Č. vzkresu

1242

1244


1263

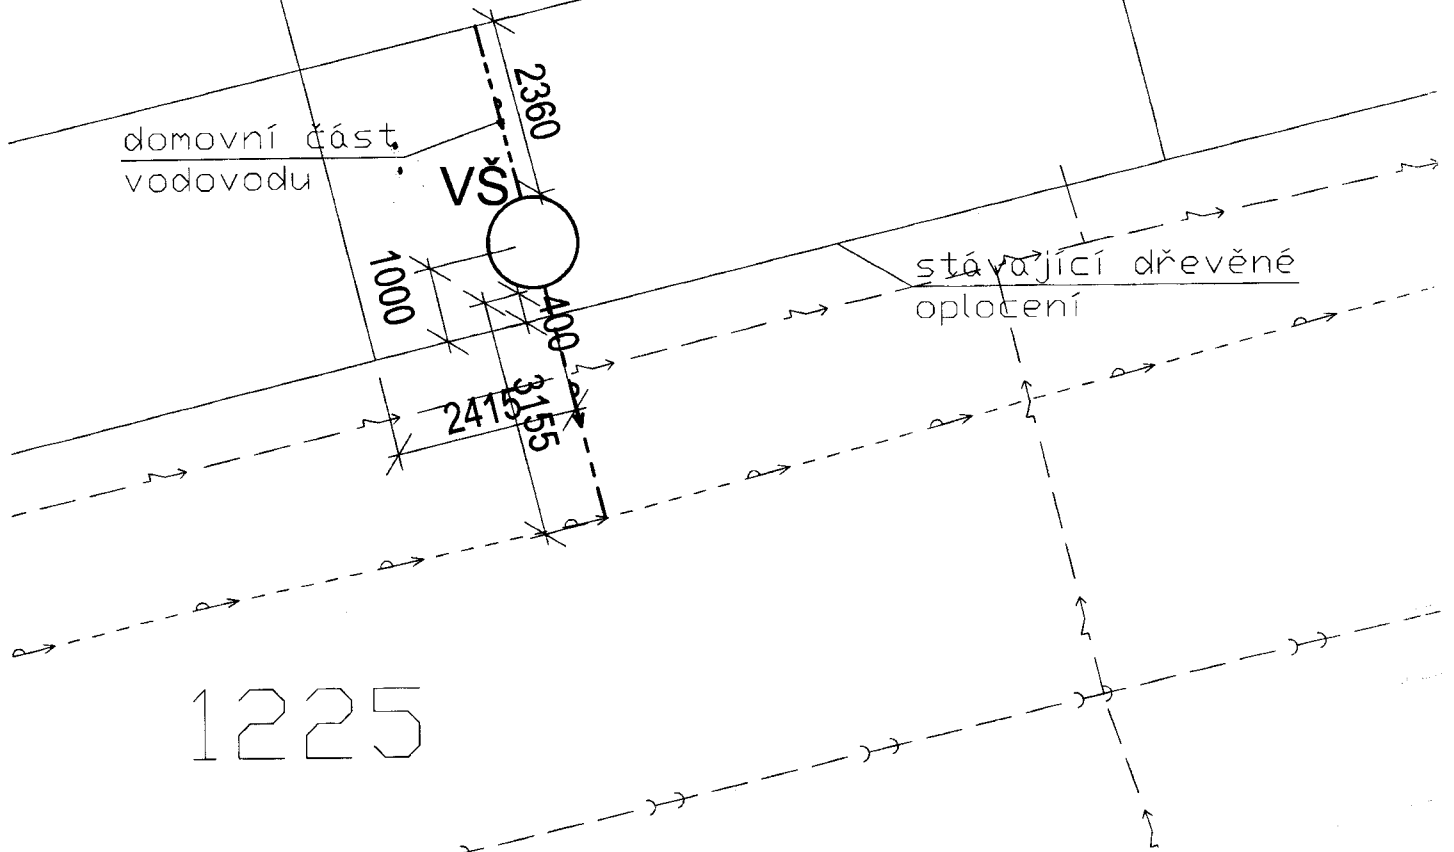

LEGENDA ZNAČENÍ

- veřejný kanalizační řád
- veřejný vodovodní řád
- nová vodovodní přípojka
- veřejný rozvod elektroinstalace

VŠ Vodoměrná šachta

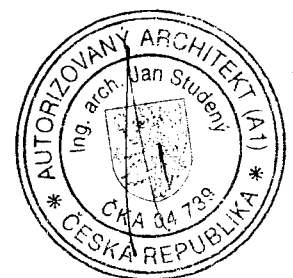

Projektová dokumentace je zpracována ke stavebnímu řízení dle zák.č.405/2017 Sb a obsahuje náležitosti dle vyhlášky č.499/2006 Sb. Tato dokumentace nenahrazuje realizační dokumentaci dodavatele.




Vedoucí projektant	Ing. arch. Jan Studený	Vypracoval	Bc. Martin Hlavnička	<p>Projekt Martin Hlavnička IČO 88014667 www.projektymh.cz +420 724 912 577</p>
Stavebník	Picková Věra, U valu 844/1, Ruzyně, 16100 Praha 6			
Místo stavby	k.ú. Libušín [683582], p.č. 1244			
Název stavby	Novostavba vodovoní a kanalizační přípojky Libušín			
Stavební objekt	S0.01 - Objekt RD - vodovodní a kanalizační přípojka		Datum	1xA4 07/2021
Část	Stavební		Stupeň PD	US
Obsah:			Měřítko	č. výkresu

1242

1244

1263

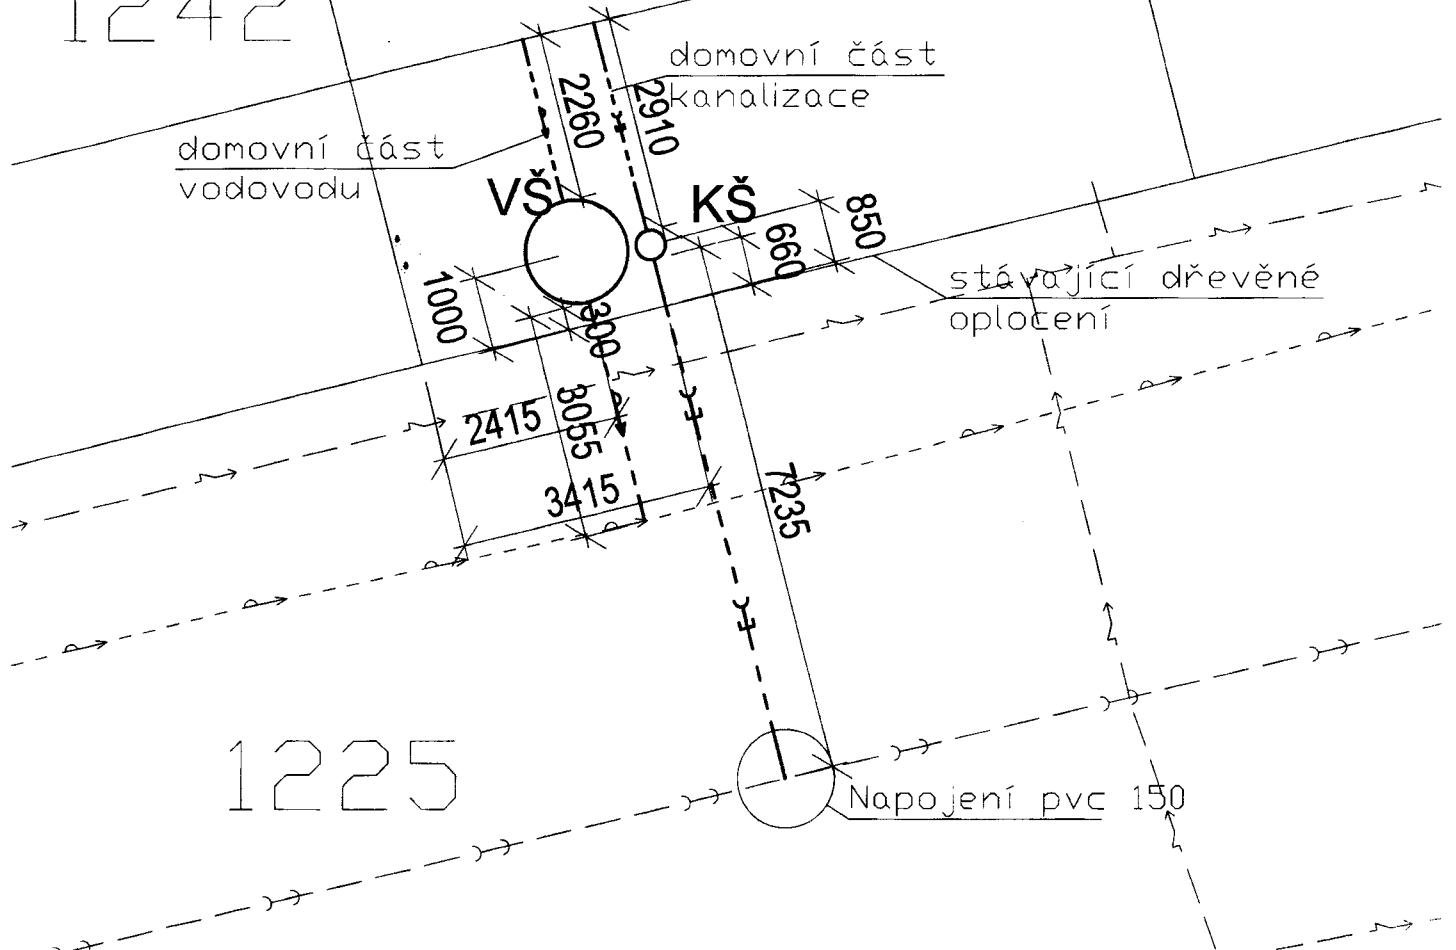

LEGENDA ZNAČENÍ

- > veřejný kanalizační řád
 - > nová kanalizační přípojka
 - > veřejný vodovodní řád
 - > nová vodovodní přípojka
 - > veřejný rozvod elektroinstalace
- KŠ kanalizační šachta
- VŠ Vodoměrná šachta

Magistrát města Kladna
ODBOR VÝSTAVBY


TENTO PLÁN

je nedílnou součástí smíšené

ze dne: 22.3.22 č.j.: OV 4891/21

*Bacínova*Magistrát města Kladna
ODBOR VÝSTAVBY


-4-

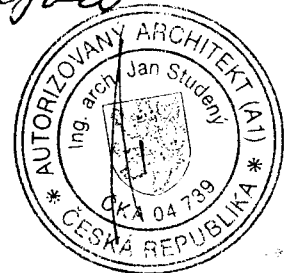*pouze
vodorodnu
přípojka*

Projektová dokumentace je zpracována ke stavebnímu řízení dle zák.č.405/2017 Sb a obsahuje náležitosti dle vyhlášky č.499/2006 Sb. Tato dokumentace nenahrazuje realizační dokumentaci dodavatele.

Vedoucí projektant	Ing. arch. Jan Studený	Vypracoval	Bc. Martin Hlavnička	 Projekty Martin Hlavnička IČO 88014987 www.projekty.mh.cz +420 724 912 577	
Stavebník	Picková Věra, U valu 844/1, Ruzyně, 16100 Praha 6				
Místo stavby	k.ú. Libušín [683582], p.č. 1244				
Název stavby	Novostavba vodovoní a kanalizační přípojky Libušín			Formát	1x A4
Stavební objekt	S0.01 - Objekt RD - vodovodní a kanalizační přípojka			Datum	07/2021
Část	Stavební			Stupeň PD	US
Obsah:				Měřítko	1:500



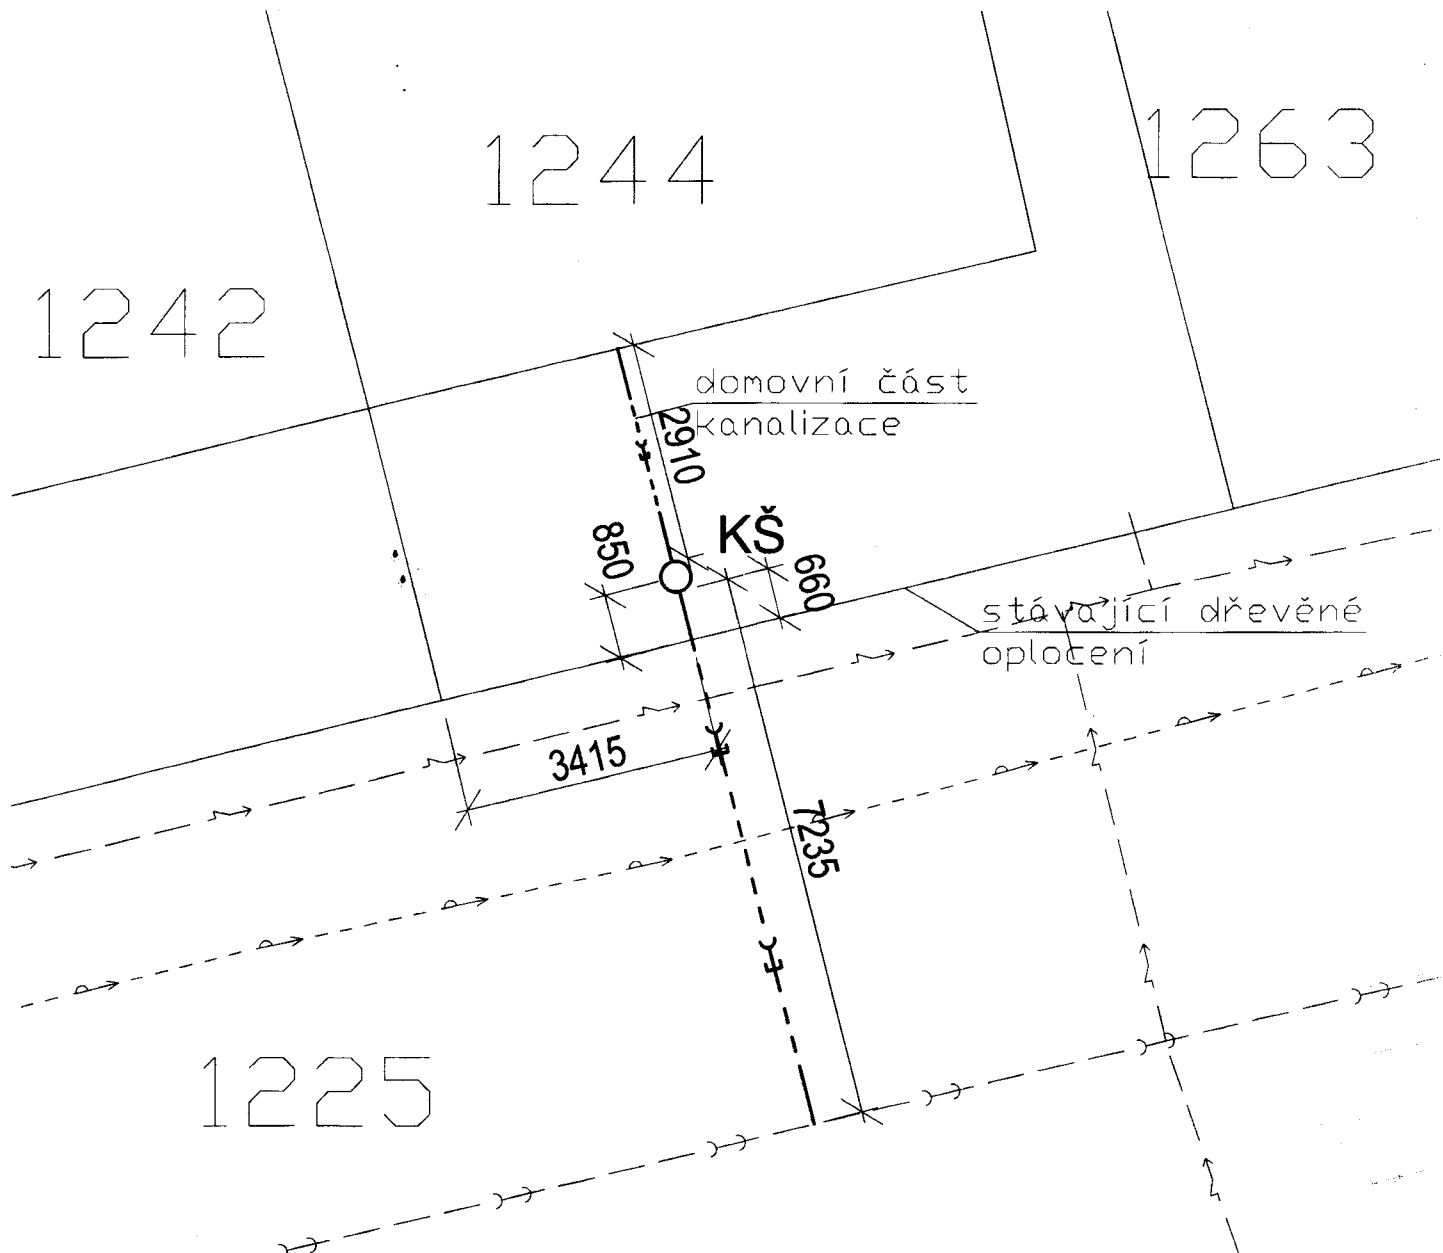

Magistrát města Kladna

ODBOR VÝSTAVBY

TENTO PLÁN

je nedílnou součástí souhlasu

ze dne: 22. 3. 22 č.j.: OV... 43... 291/21

Bacirova
Magistrát města Kladna

ODBOR VÝSTAVBY

-4-

LEGENDA ZNAČENÍ

- veřejný kanalizační řád
- nová kanalizační přípojka
- veřejný vodovodní řád
- veřejný rozvod elektroinstalace

- KŠ kanalizační šachta




Projektová dokumentace je zpracována ke stavebnímu řízení dle zák.č.405/2017 Sb a obsahuje náležitosti dle vyhlášky č.499/2006 Sb. Tato dokumentace nenahrazuje realizační dokumentaci dodavatele.



Vedoucí projektant	Ing. arch. Jan Studený	Vypracoval	Bc. Martin Hlavnička
Stavebník	Picková Věra, U valu 844/1, Ruzyně, 16100 Praha 6		
Místo stavby	k.ú. Libušín (683582), p.č. 1244		
Název stavby	Novostavba vodovodní a kanalizační přípojky Libušín		
Stavební objekt	SO.01 - Objekt RD - vodovodní a kanalizační přípojka		
Část	Stavební		
Obsah:			

Projekty	
Martin Hlavnička	
<small>ICO 88014967 www.projektyhm.cz +420 724 912 577</small>	
Formát	1x A4
Datum	07/2021
Stupeň PD	US

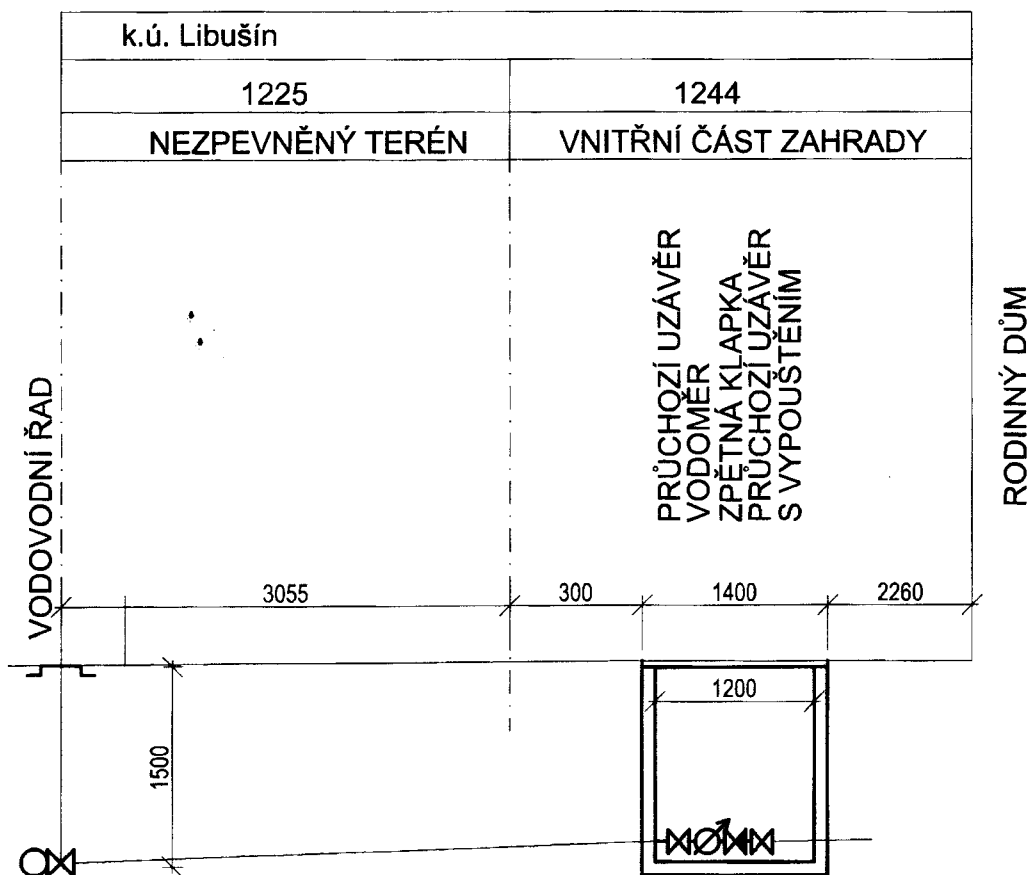


plastová vodoměrná šachta
určená pro osazení
vodoměrné sestavy kruhová,
vnitřní průměr 1,2 m
nebo čtvercová 0,9x1,2 m

PE D 40 mm PE 100 SDR 11

MIN. SPÁD 0,3‰

CELKOVÁ DÉLKA PŘÍPOJKY 3,1 m

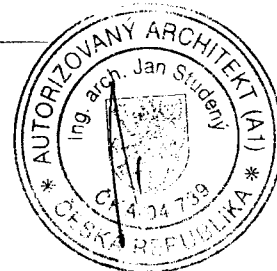

Projektová dokumentace je zpracována ke stavebnímu řízení dle zák.č.405/2017 Sb a obsahuje
náležitosti dle vyhlášky č.499/2006 Sb. Tato dokumentace nenahrazuje realizační dokumentaci
odávatele.


Vedoucí projektant	Ing. arch. Jan Studený	Vypracoval	Bc. Martin Hlavnička		
Stavebník	Picková Věra, U valu 844/1, Ruzyně, 16100 Praha 6				
Místo stavby	k.ú. Libušín [683582], p.č. 1244				
Název stavby	Novostavba vodovodní a kanalizační přípojky Libušín				
Stavební objekt	SO.01 – Objekt RD – vodovodní a kanalizační přípojka			Formát	1x44
Část	Stavební			Datum	07/2021
Obsah				Stupeň PD	US

k.ú. Libušín		
1225	1225	1244
KOMUNIKACE	NEZPEVNĚNÝ TERÉN	VNITŘNÍ ČÁST ZAHRADY

KANALIZAČNÍ STOKA

RODINNÝ DŮM

RODINNÝ DŮM

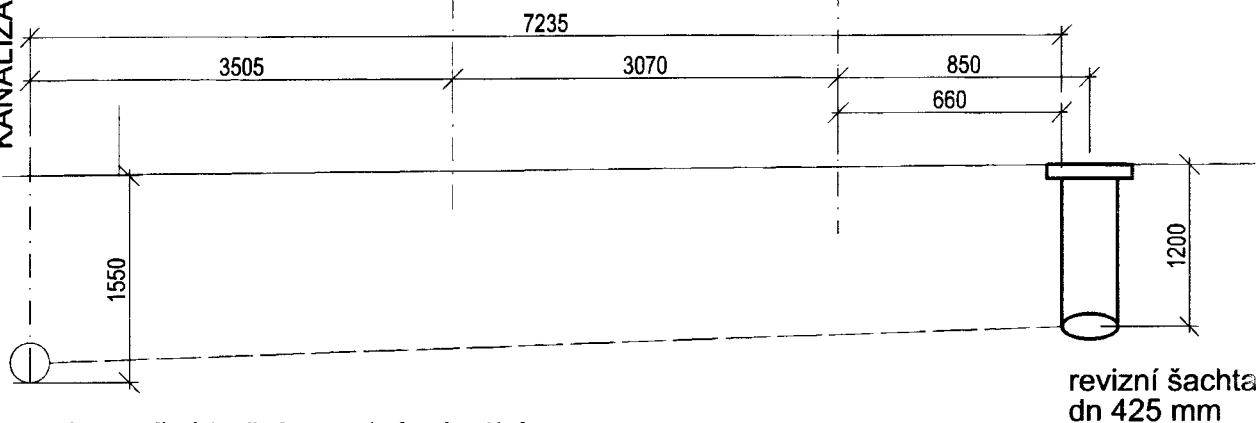

dodatečné boční navrtání stávající kanalizační stoky

revizní šachta
dn 425 mm

PVC d 150 mm, SN 8

SPÁD 2,0%

CELKOVÁ DÉLKA PŘÍPOJKY 7,3 m

Magistrát města Kladna

ODBOR VÝSTAVBY

TENTO PLÁN

je nedílnou součástí souboru

ze dne: 22.3.2021 j.: OV. 4891/21

Bacínová
Magistrát města Kladna
ODBOR VÝSTAVBY

-4-



Projektová dokumentace je zpracována ke stavebnímu řízení dle zák.č.405/2017 Sb a obsahuje náležitosti dle vyhlášky č.499/2006 Sb. Tato dokumentace nenahrazuje realizační dokumentaci dodavatele.

Vedoucí projektant	Ing. arch. Jan Studený	Vypracoval	Bc. Martin Hlavnička	 Projektový ústav Martin Hlavnička <small>ICO 66014867</small> <small>www.projektovy-ustav.cz</small> <small>+420 724 912 517</small>	
Stavebník	Picková Věra, U valu 844/1, Ruzyně, 16100 Praha 6				
Místo stavby	k.ú. Libušín [683582], p.č. 1244				
Název stavby	Novostavba vodovodní a kanalizační přípojky Libušín				
Stavební objekt	SO.01 - Objekt RD - vodovodní a kanalizační přípojka			Formát	1x A4
Část	Stavební			Datum	07/2021
Obsah				Stupeň PD	US
				Měřítko	1:100