


CHARAKTERISTICKÝ REZ ALT.1 - PODCHODNÁ PASÁŽ

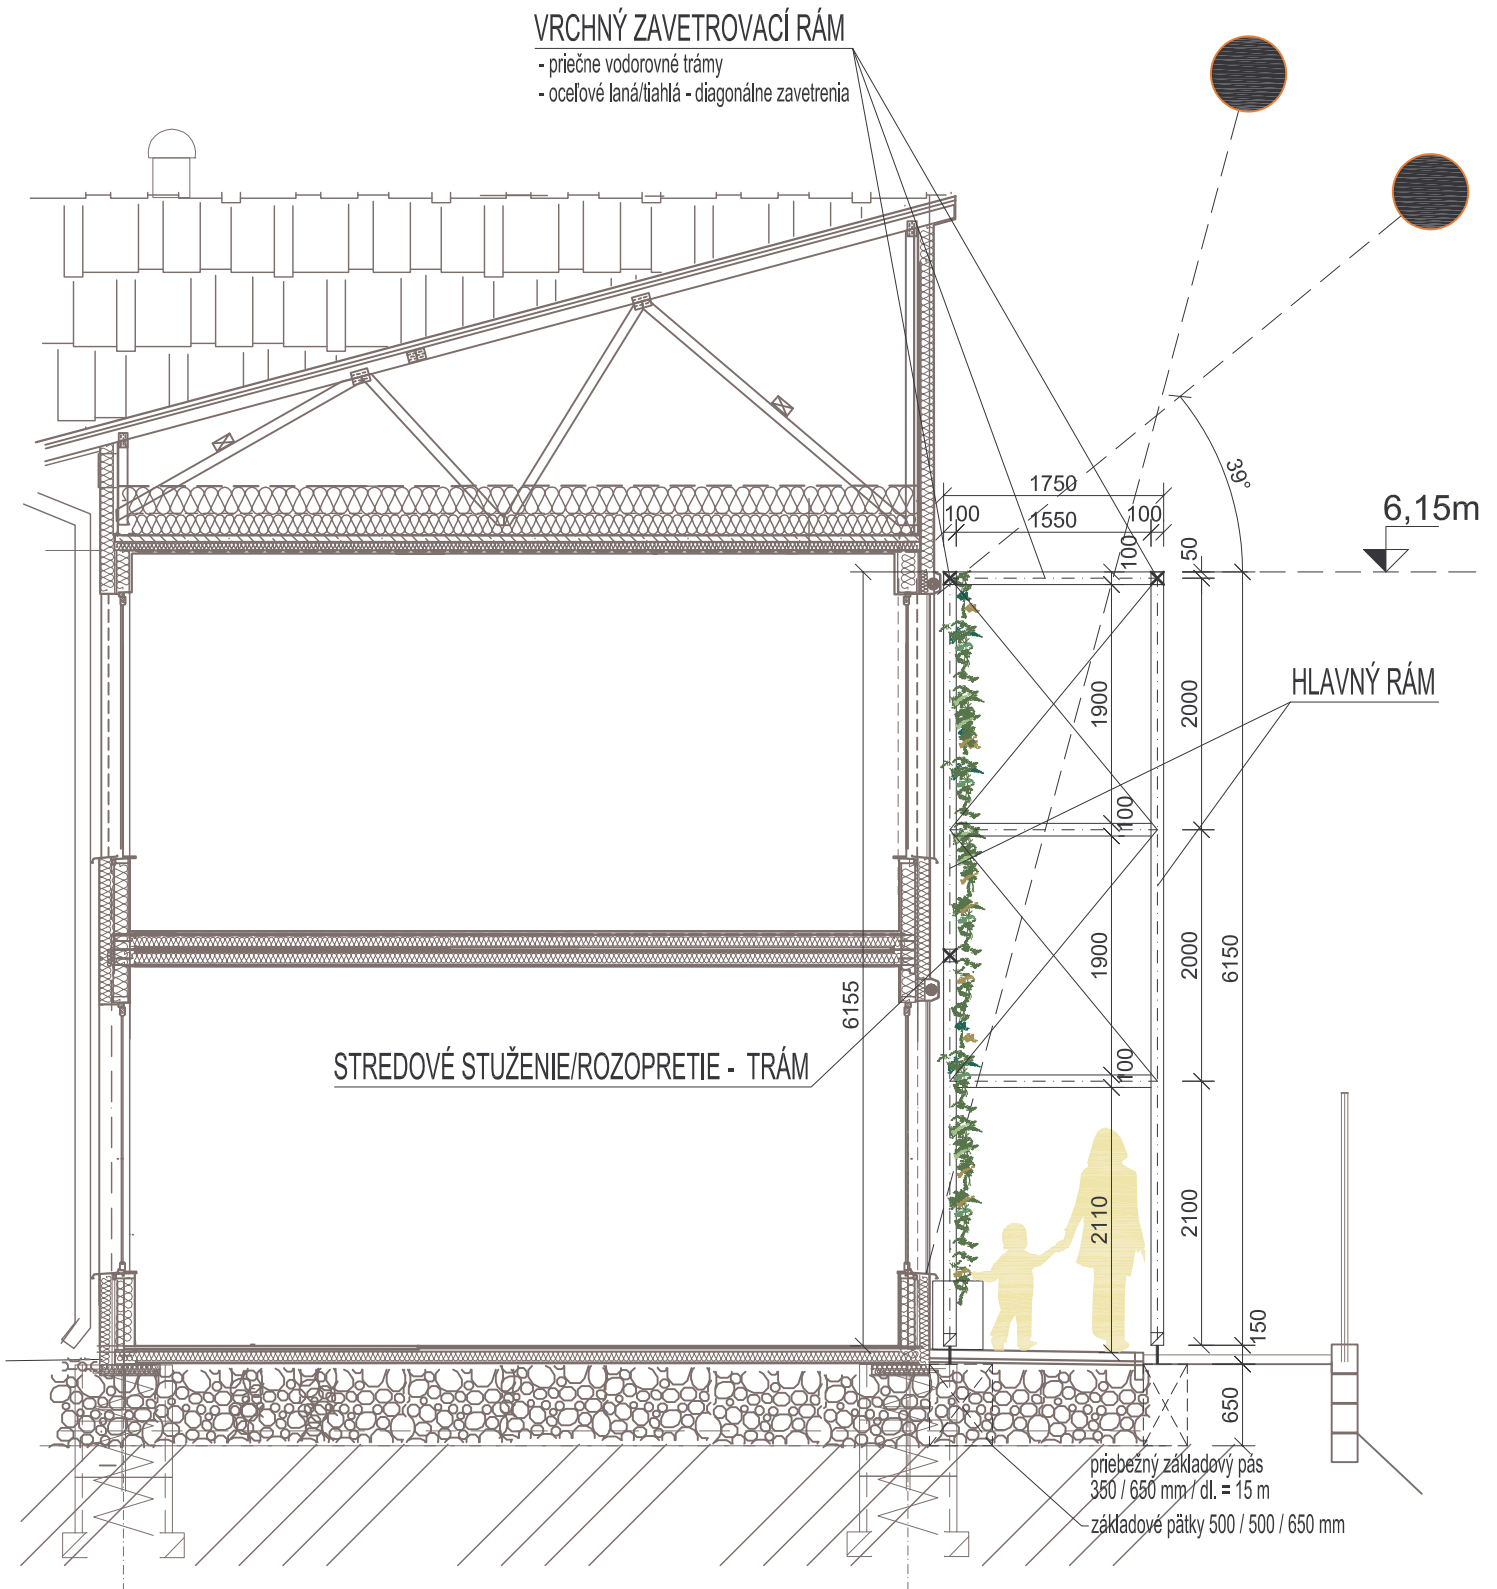

max. plošná hmotnosť zelenej steny 50 kg/m² - vietor na posúdenie o rýchlosti 150 km/hod