

SKLADBY KCÍ

P1.1 PODLAHA V 1.NP - VYTÁPĚNÉ MÍSTNOSTI - KERAM. DLAŽBA

KERAMICKÁ DLAŽBA	7 mm
LEPICÍ TMEL	7 mm
PENETRACE	
LITÝ BETON + PODLAHOVÉ VYTÁPĚNÍ (16mm OTOPNÉ TRUBKY + min. 40mm = 56mm)	62 mm
REFLEXNÍ FOLIE POD PODLAHOVÉ VYTÁPĚNÍ	
TEPELNÁ IZOLACE EPS GREY 100	140 mm
HYDROIZOLACE GLASTEK 40 SPECIAL MINERAL	4 mm
PENETRACE DEKPRIMER	
PODKLADNÍ BETON (BETON C20/25 + KARI SÍTĚ 100/100/6)	120 mm
SEPARAČNÍ GEOTEXILIE FILTEK	
ODVĚTRANÉ PODLOŽÍ - KAMENIVO 16/32	200 mm
ZHUTNĚNÝ PODKLAD	
CELKEM	540 mm

P1.2 PODLAHA V 1.NP - VYTÁPĚNÉ MÍSTNOSTI - PLOVOUCÍ PODLAHA

LAMINÁTOVÁ PLOVOUCÍ PODLAHA	8 mm
TLUMÍCÍ PĚNOVÁ PODLOŽKA S INTEGROVANU PE FOLIÍ	3 mm
SAMONIVELAČNÍ STĚRKA	3 mm
LITÝ BETON + PODLAHOVÉ VYTÁPĚNÍ (16mm OTOPNÉ TRUBKY + min. 40mm = 56mm)	62 mm
REFLEXNÍ FOLIE POD PODLAHOVÉ VYTÁPĚNÍ	
TEPELNÁ IZOLACE EPS GREY 100	140 mm
HYDROIZOLACE GLASTEK 40 SPECIAL MINERAL	4 mm
PENETRACE DEKPRIMER	
PODKLADNÍ BETON (BETON C20/25 + KARI SÍTĚ 100/100/6)	120 mm
SEPARAČNÍ GEOTEXILIE FILTEK	
ODVĚTRANÉ PODLOŽÍ - KAMENIVO 16/32	200 mm
ZHUTNĚNÝ PODKLAD	
CELKEM	540 mm

P2 STROP PRÍZEMÍ

PRKNA / OSB DESKY	24 mm
DRŘEVĚNÝ ROŠT KOLMO NA DR. TRÁMY (TEPELNÁ IZOLACE DEKWOOL G035 - 80mm)	80 mm
DŘEVĚNÝ TRÁMY (TEPELNÁ IZOLACE DEKWOOL G035 - 220 mm)	220 mm
OCELOVÝ ROŠT	45 mm
PAROZÁBRANA	
SÁDROKARTONOVÉ DESKY	15 mm
CELKEM	384 mm

P3 ZPEVNĚNÉ PLOCHY

ZÁMKOVÁ BETONOVÁ DLAŽBA	60 mm
KLADEČÍ VRSTVA KAMENNÁ DRŤ 4-8mm	40 mm
PODKLADNÍ NOSNÁ VRSTVA KAMENNÁ DRŤ 11-22	150 mm
OCHRANNÁ VRSTVA KAMENNÁ DRŤ 0-32mm	150 mm
VRSTVA NENAMRZÁVĚHO KAMENIVA	680 mm
ZEMNÍ PLÁN	
CELKEM	1080 mm

P4 ZPEVNĚNÉ PLOCHY PRO POJEZD DO 3,5t


ZÁMKOVÁ BETONOVÁ DLAŽBA	80 mm
KLADEČÍ VRSTVA KAMENNÁ DRŤ 4-8mm	40 mm
PODKLADNÍ NOSNÁ VRSTVA KAMENNÁ DRŤ 11-22	150 mm
OCHRANNÁ VRSTVA KAMENNÁ DRŤ 0-32mm	150 mm
ZEMNÍ PLÁN	
CELKEM	420 mm

S1 STŘECHA - NEZATEPLENÁ

BETONOVÁ TAŠKA	70 mm
LATĚ 60/40	40 mm
KONTRALATĚ 60/40	40 mm
PAROPROPUSTNÁ FOLIE	
CELOPLOŠNÉ DŘEVĚNÉ BEDNĚNÍ	25 mm
KROKEV	160 mm
CELKEM	335 mm

S2 STŘECHA - PŘÍSTŘEŠEK

BETONOVÁ TAŠKA	70 mm
LATĚ 60/40	40 mm
KONTRALATĚ 60/40	40 mm
VODOTĚSNÉ PODSTŘEŠÍ - SPECIÁLNÍ KONTAKTNÍ FOLIE+PŘELEPENÉ	
SPOJE+PÁŠKY POD KONTRALATĚ	25 mm
CELOPLOŠNÉ DŘEVĚNÉ BEDNĚNÍ	240 mm
KROKEV	
CELKEM	415 mm

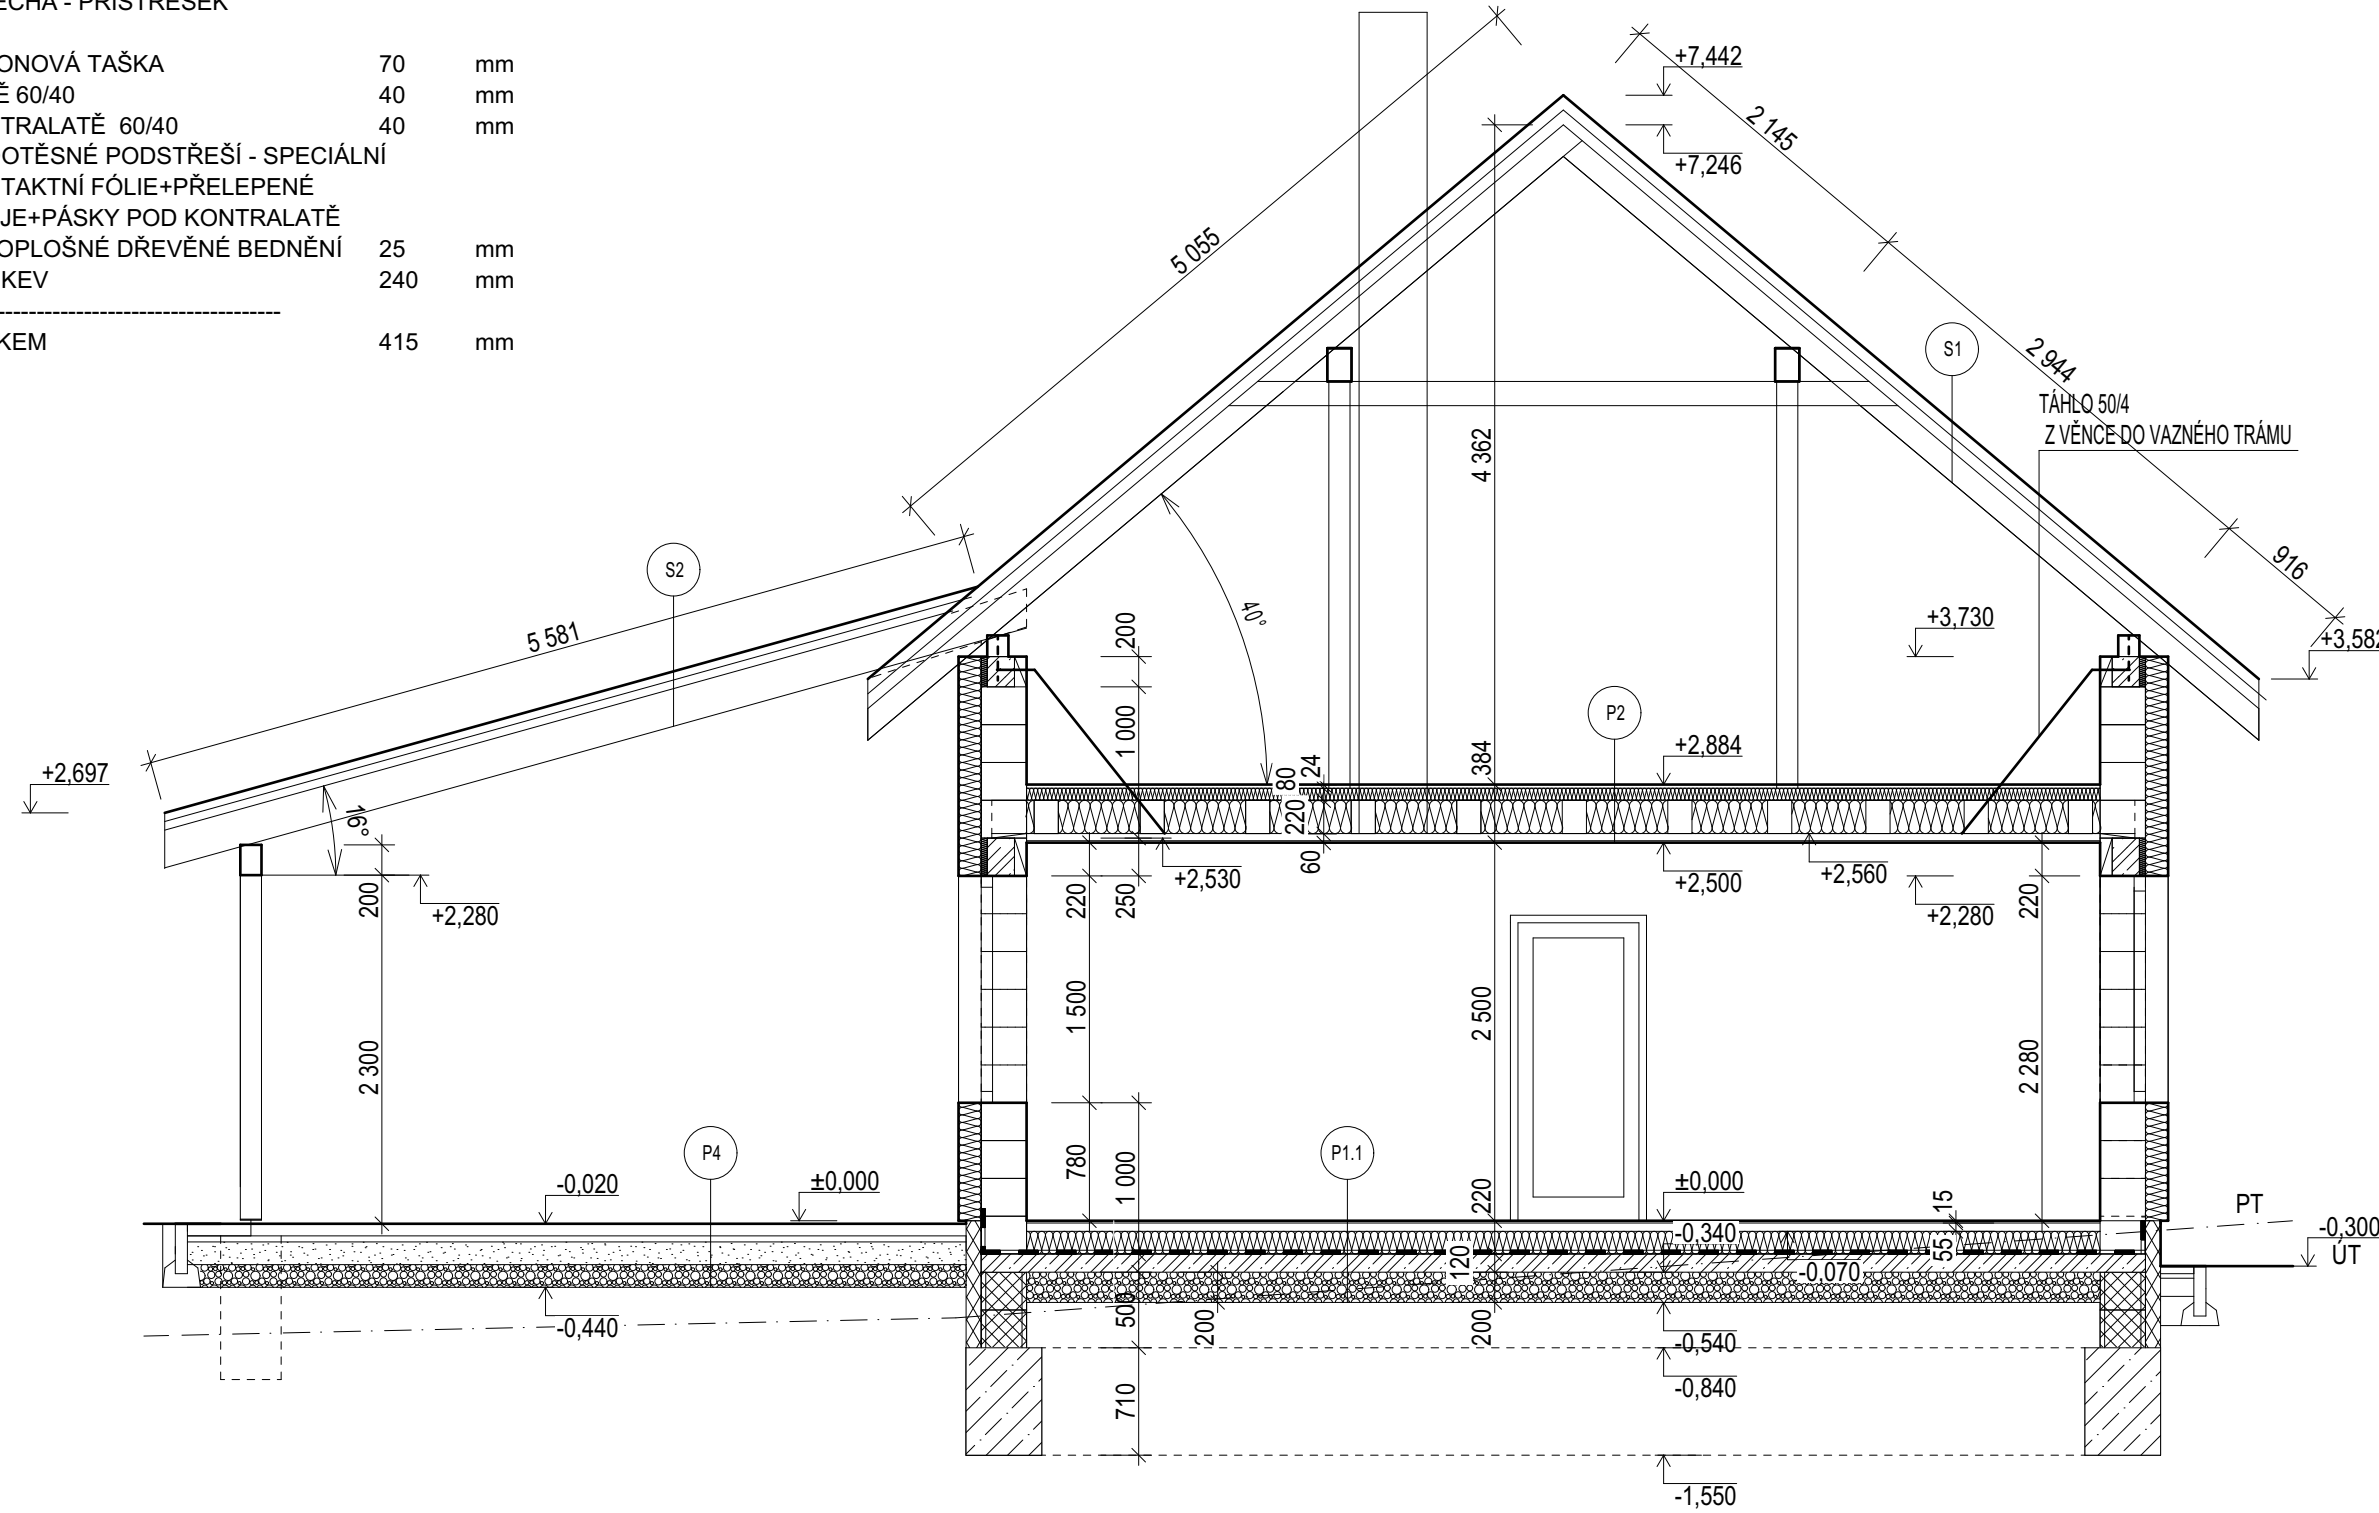

LEGENDA HMOT

	ZDIVO Z KERAM. TVÁRNIC HELUZ PLUS 30 UNI BROUŠENÁ SB C 247 x 300 x 249, P12,5, KONTAKTNÍ ZATEPLENÍ EPS GREY tl. 150 mm
	PŘÍČKY Z KERAMICKÝCH TVÁRNIC HELUZ 11,5 BROUŠENÁ SB C 497 x 115 x 249, P10, UKONČEČNO CEMENTOVOU MALTOU TL.50mm + PROFIL D R6
	ZDIVO Z KERAM. TVÁRNIC HELUZ UNI 25 BROUŠENÁ SB C 375 x 250 x 249, P12,5,
	ZÁKLADOVÉ ZDIVO - BEDNÍČÍ TVÁRNICE BT 30 500 / 300 / 250 mm, VYLITY BETONEM C 20/25 OCEL B500A
	ŽB VĚNCE - ŽELEZOVÝ BETON, BETON C20/25
	ZÁKLADOVÉ PASY - BETON PROSTÝ C 12/15 PODKLADNÍ DESKA - BETON VYZTUŽENÝ KARI SÍTÍ, BETON C 20/25
	ŠTĚRKOVÝ POLŠTÁŘ FRAKCE 32 mm
	TEPELNÁ IZOLACE - ETICS EPS GREY 150 mm - PODLAHA - PĚNOVÝ POLYSTYREN PODLAHOVÝ EPS GREY - STŘECHA - MINERÁLNÍ PLŠT DEKWOOL
	ETICS / TEPELNÁ IZOLACE - SOKL XPS tl. 120 mm
	HYDROIZOLACE

POZNÁMKA

- NEDÍLNOU SOUČÁSTÍ VÝKRESOVÉ PŘÍLOHY JE TECHNICKÁ ZPRÁVA
- PŘED VÝSTAVBOU OVĚŘIT VEŠKERÉ ROZMĚRY A POČTY KUSŮ NA STAVBĚ
A O PŘÍPADNÝCH ODCHYLKÁCH INFORMOVAT PROJEKTANTA

VYPRACOVAL	Ing. Zdeněk Musil	Ing. Zdeněk Musil Lidická 560, 588 22 Luka nad Jihlavou IČ.: 76334309, DIČ: CZ 7907264354 Mobil: +420723033384	
MÍSTO:	Dudín		
INVESTOR :	Tomáš Král		
AKCE:			
Novostavba rodinného domu na p.č.254/15 k.ú. Dudín		FORMÁT	3x A4
		DATUM	02/2022
		ZAKÁZKA Č.	
PRÍLOHA:	ŘEZ A-A'	MÉRITKO	ČÍSLO PŘÍLOHY
		1 : 50	103