


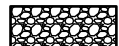





LEGENDA HMOT:


-  STĚNOVÝ PANEĽ
-  PŘÍČKOVÝ PANEĽ
-  KZS 120mm EPS
-  OKAPOVÝ CHODNÍK – OBLÁZKY FRAKCE 5 – 32 mm, PO CELÉM OBVODU DOMU
-  KOMÍN ...

LEGENDA ZNAČENÍ:


-  OK ODVĚTRÁNÍ KANALIZACE POTRUBÍM PVC 110, VÝÚSTĚNÍ NAD STŘEŠNÍ ROVINU – KRYTÍ STŘÍŠKOU, V PODSTŘEŠNÍM PROSTORU IZOLOVAT MIONERÁLNÍ VLNOU TL. 80mm
-  Oa ODVĚTRÁNÍ POTRUBÍM PVC 110 OSAZENÉ VENTILÁTOREM, VÝÚSTĚNÍ NAD STŘEŠNÍ ROVINU – KRYTÍ STŘÍŠKOU, V PODSTŘEŠNÍM PROSTORU IZOLOVAT MIONERÁLNÍ VLNOU TL. 80mm, VČETNĚ OPLECHOVÁNÍ

POZNÁMKA:

- CHODNÍK PROVÉST VE SPÁDU MIN. 2% SMĚREM OD DOMU
- PŘED OBJEKTEM PROVÉST OKAPOVÝ CHODNÍK: KAMENNÉ OBLÁZKY + CHODNÍKOVÝ OBRUBNÍK
- KERAMICKÝ OBKLAD U KUCHYŇ. LINKY DOPORUČUJEME ZREALIZOVAT MEZI PRAC. DESKOU A HORNÍMI SKŘÍŇKAMI KUCHYŇ. LINKY DLE TECHNOLOGICKÝCH A TECHNICKÝCH POŽADAVKŮ DODAVATELE, RESP. VÝROBCE
- DOKUMENTACE NEŘEŠÍ PŘESNÉ OSAZENÍ VESTAVĚNÝCH SKŘÍŇÍ A KUCHYŇSKÉ LINKY
- KOLEM TVÁRNIC BTB A OBVOD. ZDIVA Z VNĚJŠÍ STRANY PROVÉST OBKLAD EXTRUD. POLYSTYRENEM TL. 100 mm
- OKAPOVÝ CHODNÍK JE MOŽNÉ ZAMĚNIT ZA BETONOVÝ, SPÁDOVANÝ, DILATOVANÝ
- VŠECHNY VĚTRACÍ OTVORY BUDOU OPATŘENY ZPĚTNOU KLAPKOU, SÍTKOU PROTI HMYZU A PLASTOVOU FASÁDNÍ MŘÍŽKOU


-  P.B.= 100,00 (KANALIZAČNÍ POKLOP)
- +/-0.000 = ÚROVEŇ NAV. PODL. PŘÍZEMÍ RD
- +/-0.000 = RD=000,000 VÝŠK. SYSTÉM REL.


PŮDORYS PODLAŽÍ

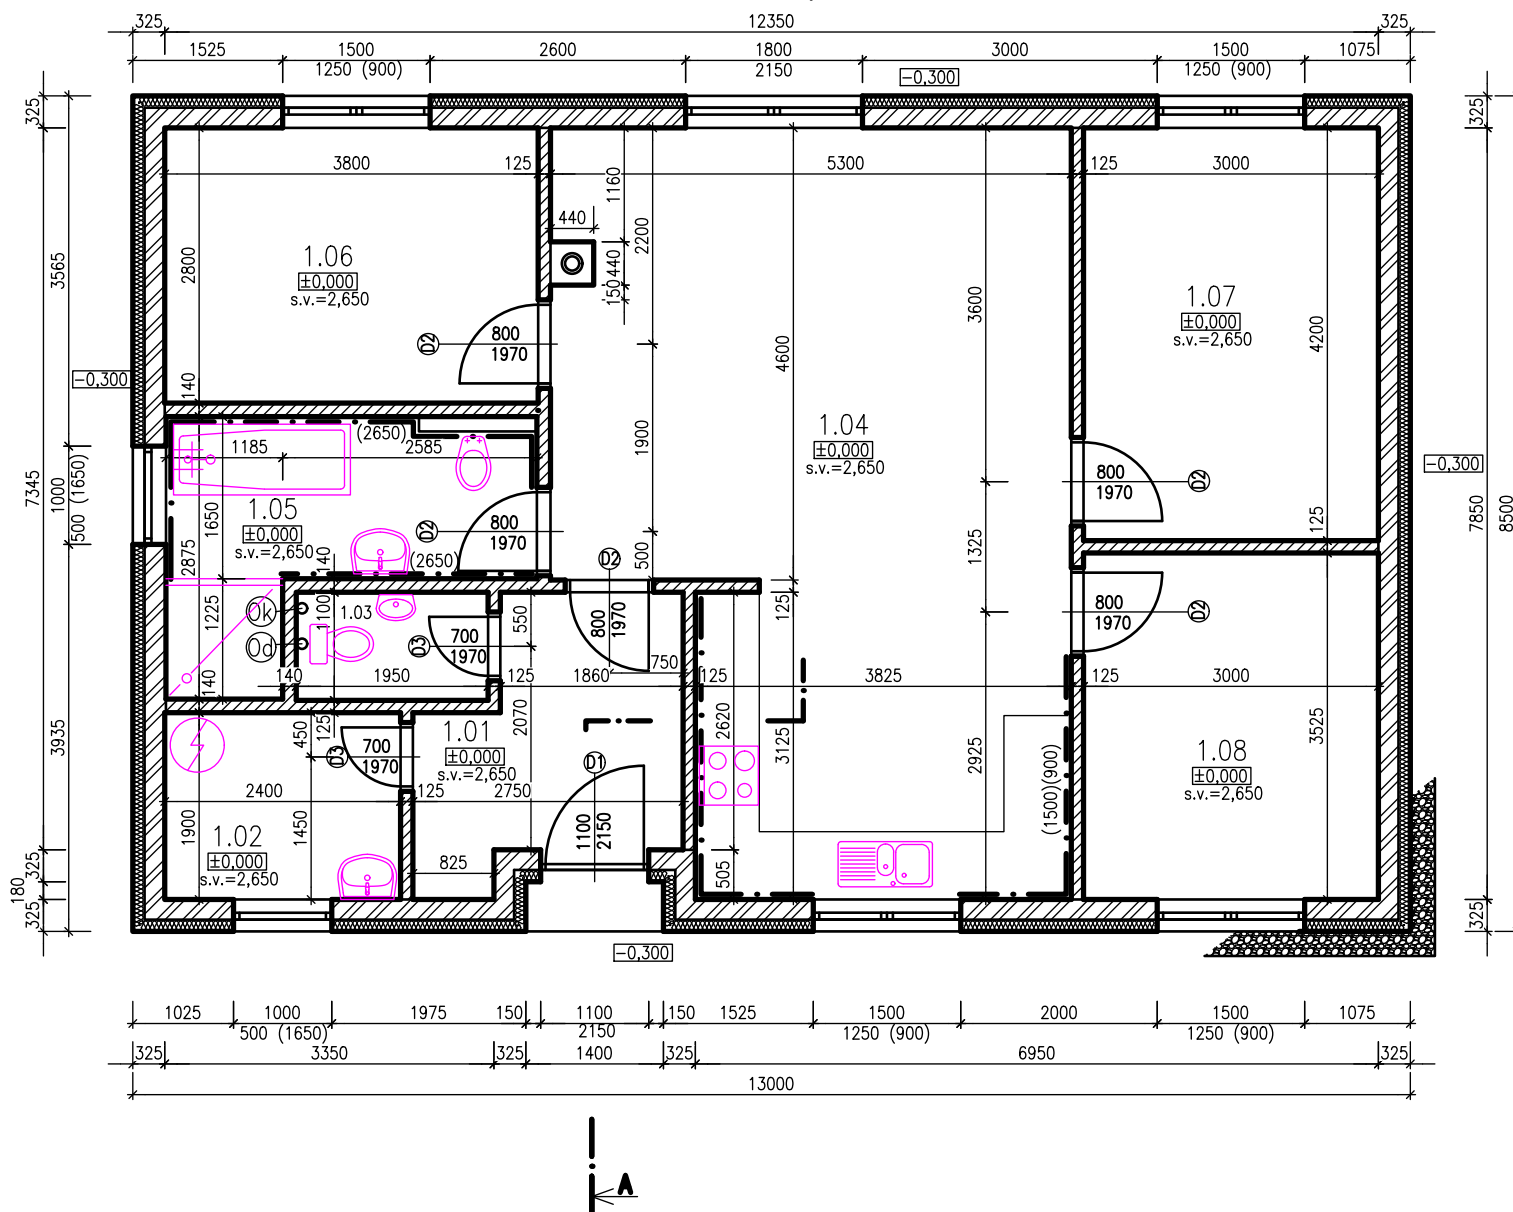

LEGENDA MÍSTNOSTÍ:

OZN.	NÁZEV MÍSTNOSTI	PLOCHA [m ²]	PODLAHA	ÚPRAVA POVRCHU	POZNÁMKA
1.01	ZÁDVEŘÍ	6,44	KERAM. DLAŽBA	ŠTUKOVÁ OMÍTKA	KERAM. SOKL
1.02	TECHNICKÁ MÍSTNOST	4,56	KERAM. DLAŽBA	ŠTUKOVÁ OMÍTKA	KERAM. SOKL
1.03	WC	2,15	KERAM. DLAŽBA	ŠTUKOVÁ OMÍTKA	KERAM. SOKL
1.04	OBÝV. POKOJ + KUCHYŇ	36,33	PLOVOUCÍ PODL.	ŠTUKOVÁ OMÍTKA	SOKL-D. LIŠTA
1.05	KOUPELNA	7,48	KERAM. DLAŽBA	ŠTUKOVÁ OMÍTKA	KERAM. OBKL.
1.06	LOŽNICE	10,64	PLOVOUCÍ PODL.	ŠTUKOVÁ OMÍTKA	SOKL-D. LIŠTA
1.07	POKOJ 1	12,60	PLOVOUCÍ PODL.	ŠTUKOVÁ OMÍTKA	SOKL-D. LIŠTA
1.08	POKOJ 2	10,58	PLOVOUCÍ PODL.	ŠTUKOVÁ OMÍTKA	SOKL-D. LIŠTA
		90,78			

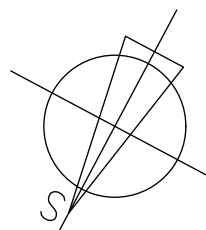

HLAVNÍ PROJEKTANT	ODP. PROJEKTANT	KRESLIL		
LADISLAV TODT	LADISLAV TODT	Ing. DANIEL KLAJBA		
Stavební úřad: Obecní úřad: Podomí			FORMÁT	2x A4
Investor:			DATUM	
AKCE : RODINNÝ DŮM, čp. NOVOSTAVBA RD ARCHITEKTONICKO-STAVEBNÍ ŘEŠENÍ			STUPEŇ	DSP
OBSAH :			ČÍS.ZAK.	
Půdorys 1.NP			MĚŘÍTKO	Č.VÝKR.
			1:75	