


PŮDORYS ZÁKLADŮ

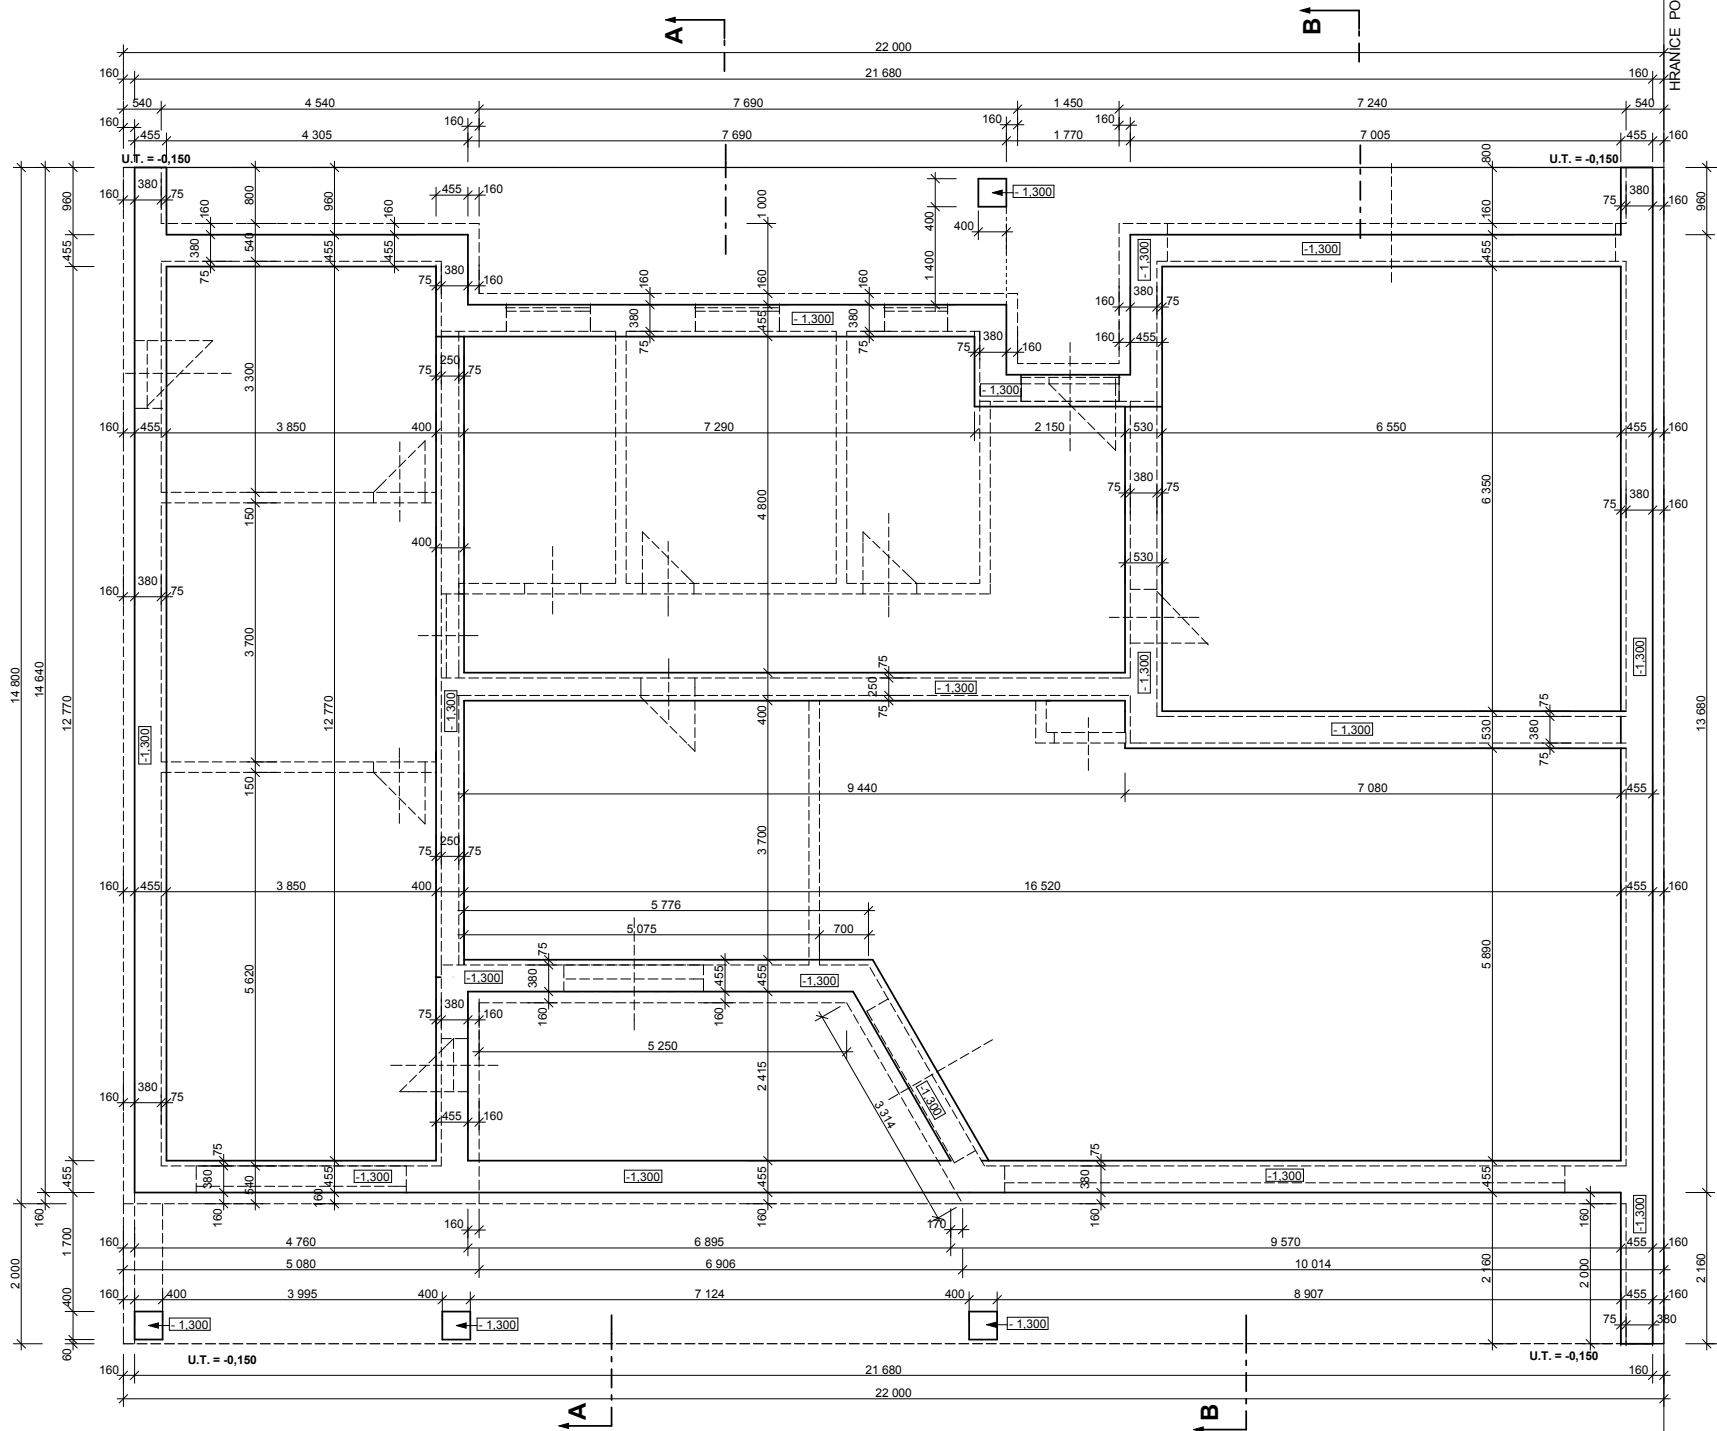

Základy :
 Základová konstrukce - betonová, monolitická.
 Základové pasy jsou navrženy z prostého betonu (B 170), prokládané lomovým kamenem do nezamrzlé hloubky min. 1,00 m pod upraveným terénem a do rostlého terénu.

Uzemnění :
 Provedeno zemnicím FeZn 30 x 4 mm uloženým v základu stavby a připojeným k armatúře základu a k uzemnění nulového vodiče v přípojkové skříni. Spoje v zemi svařit a opatřit antikorozní ochranou. Rovněž vývody musí být opatřeny antikorozní ochranou.