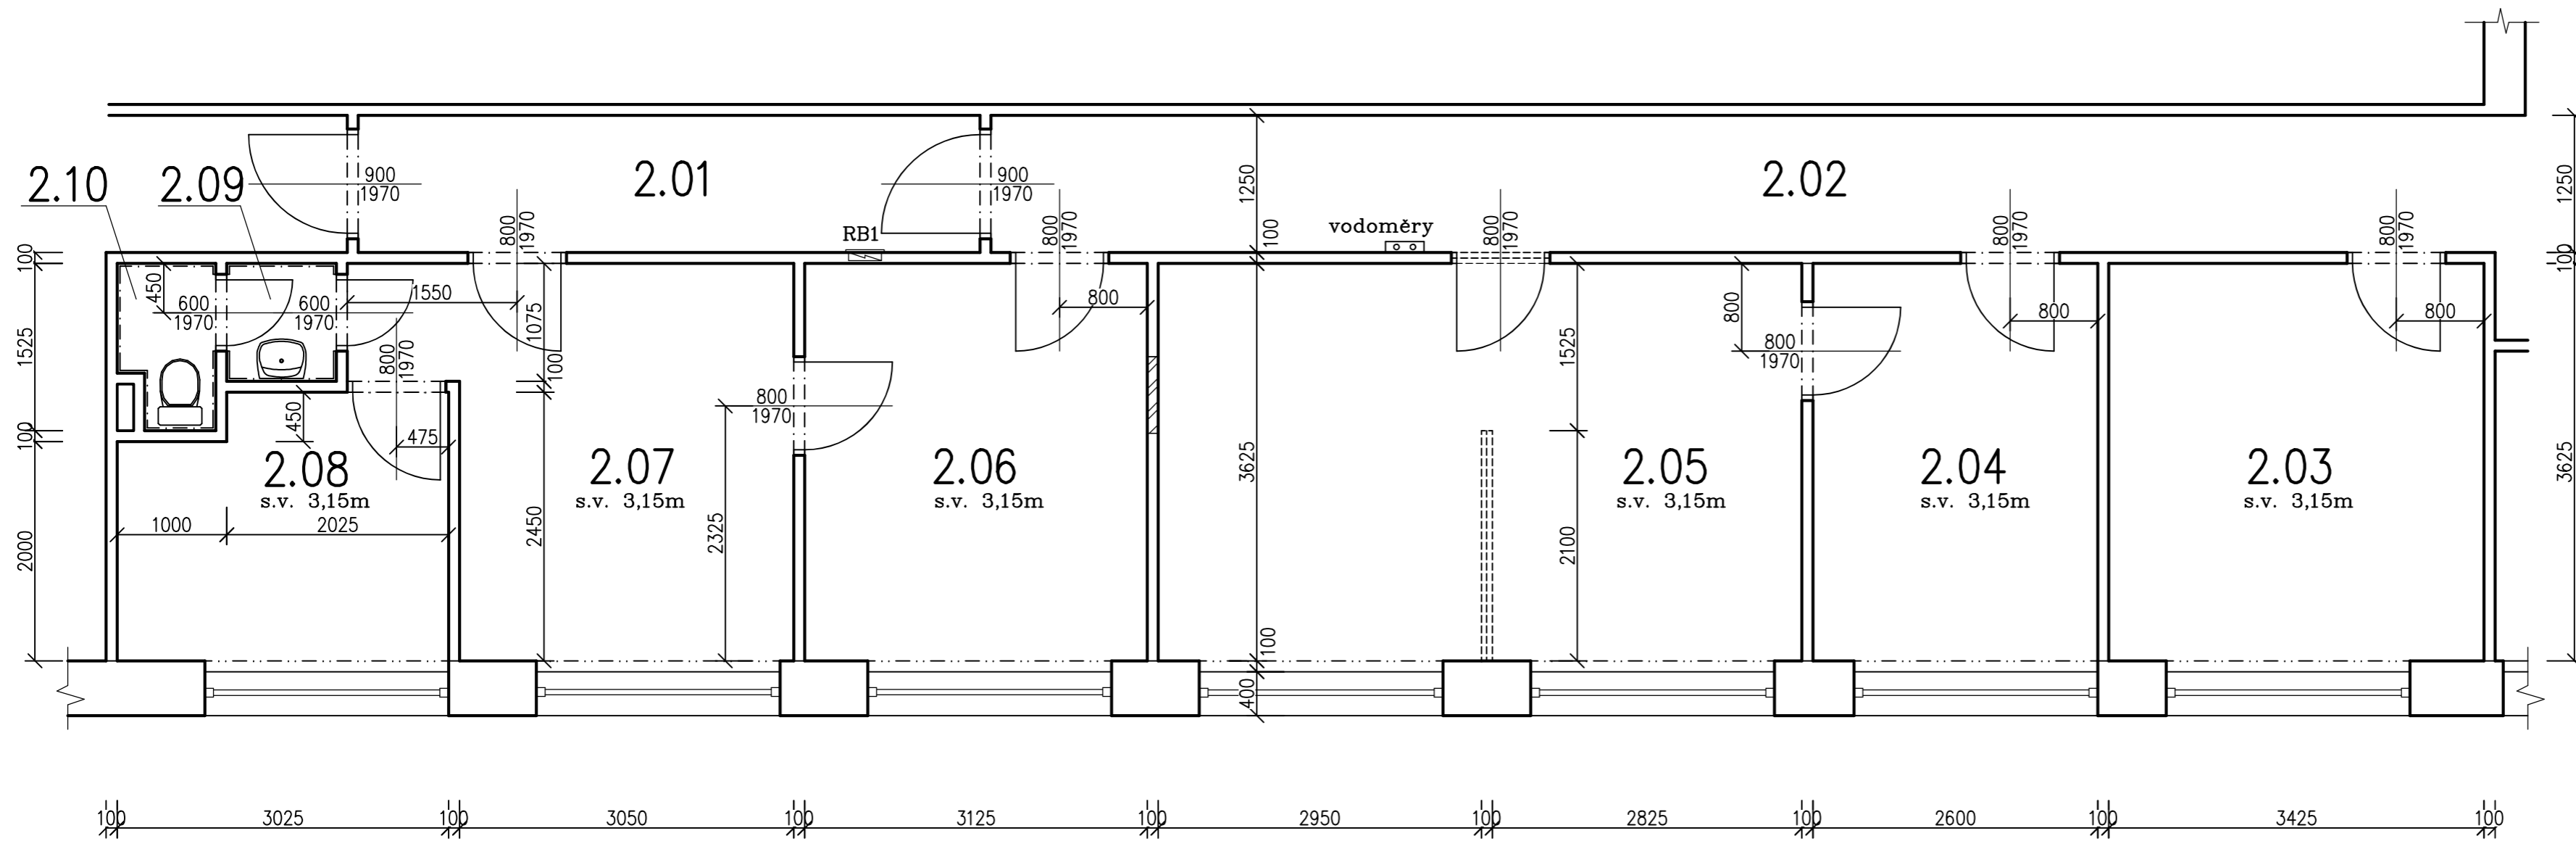

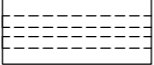



# Půdorys 2.NP – nový stav



Číslo	Název	Plocha [m <sup>2</sup> ]
2.01	CHODBA	
2.02	CHODBA	
2.03	ORDINACE	12,42
2.04	ORDINACE	9,43
2.05	ORDINACE	21,16
2.06	ORDINACE	11,33
2.07	ORDINACE	12,16
2.08	ŠATNA + DENNÍ MÍSTNOST	6,96
2.09	PŘEDSÍŇ	1,07
2.10	WC	1,24

## Legenda hmot :

-  stávající zdivo a ŽB skelet budovy
-  bourané zdivo z cihel a tvárnic tl. 100mm s omítkou
-  zdivo dozdivek z pörobetonových tvárnic P2-500 tl. 100mm s omítkou