REZY ZÁKLADMI M 1:50
(±0,000=168,95)

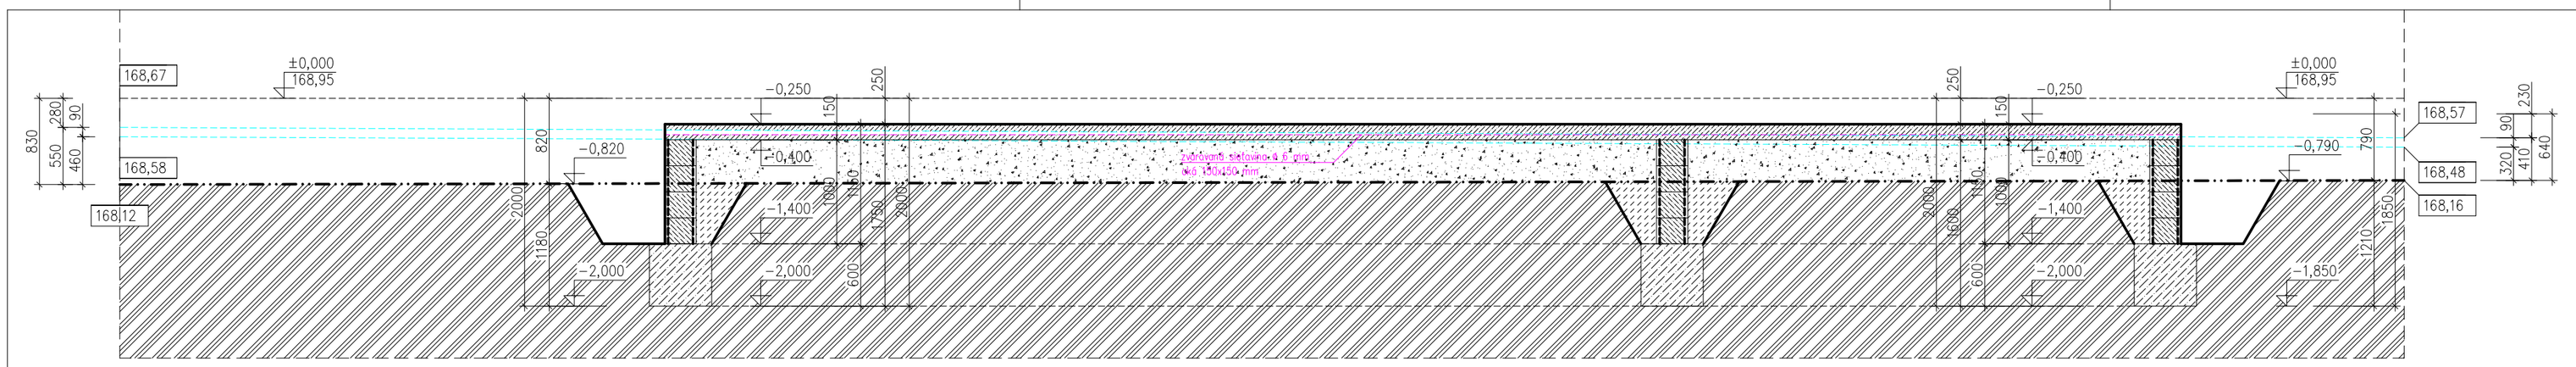

REZ A−A

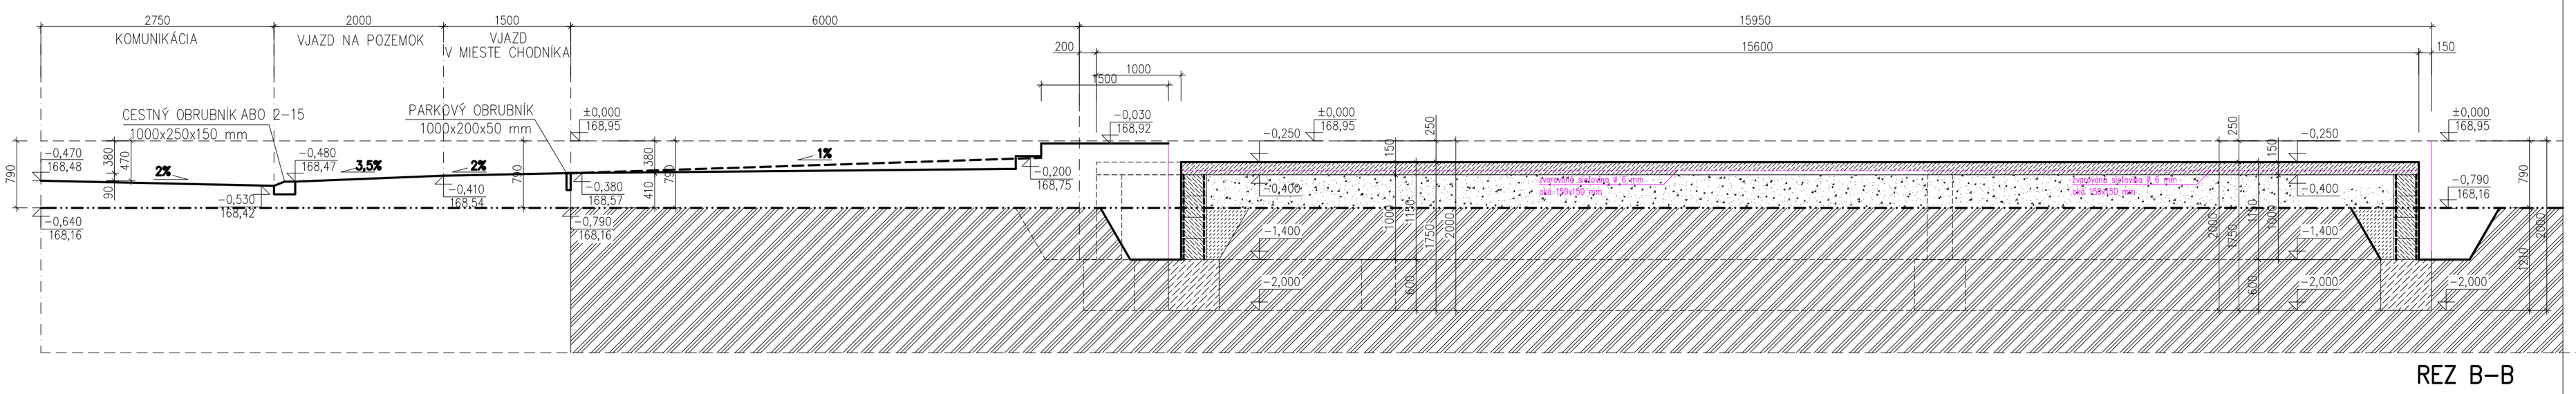

REZ B−B

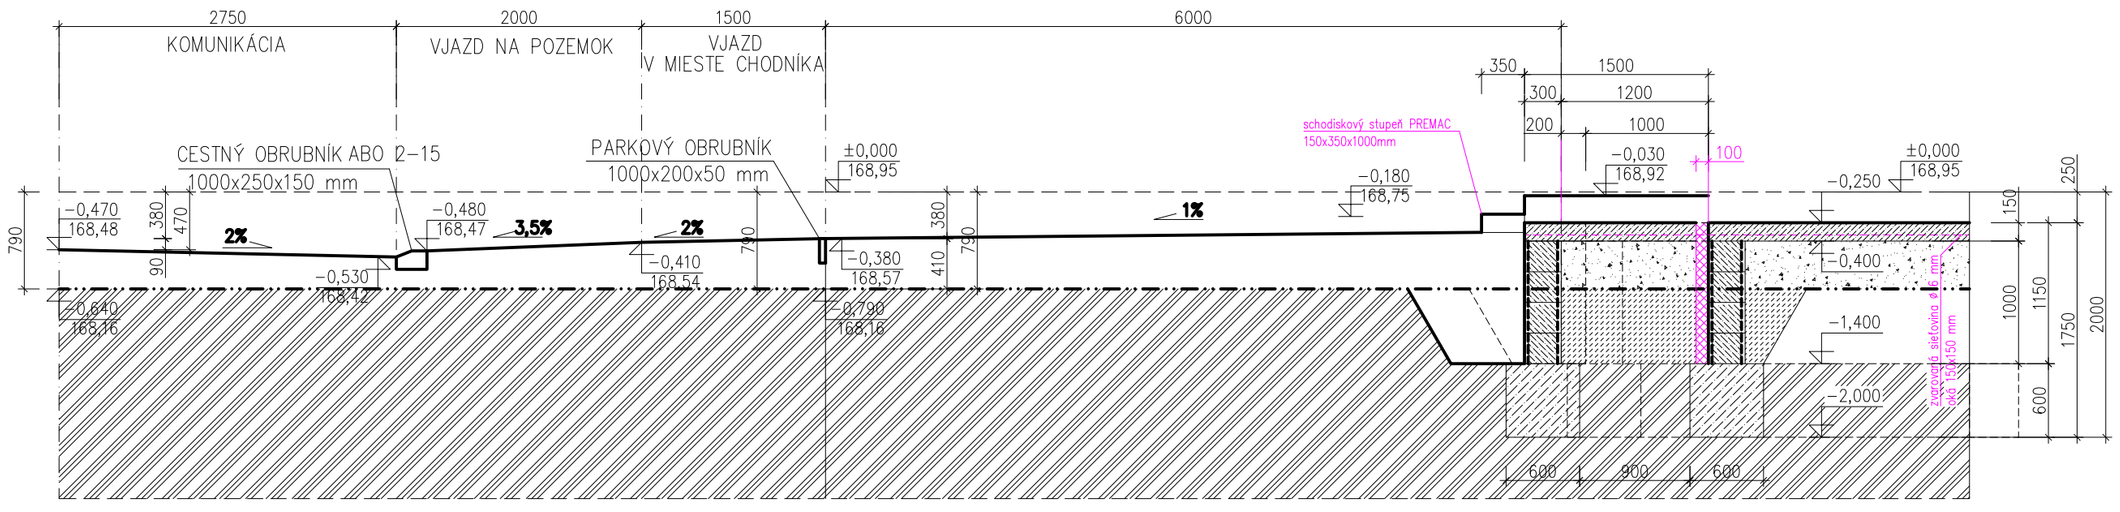

REZ B−B − variant riešenia s podkladovým betónom

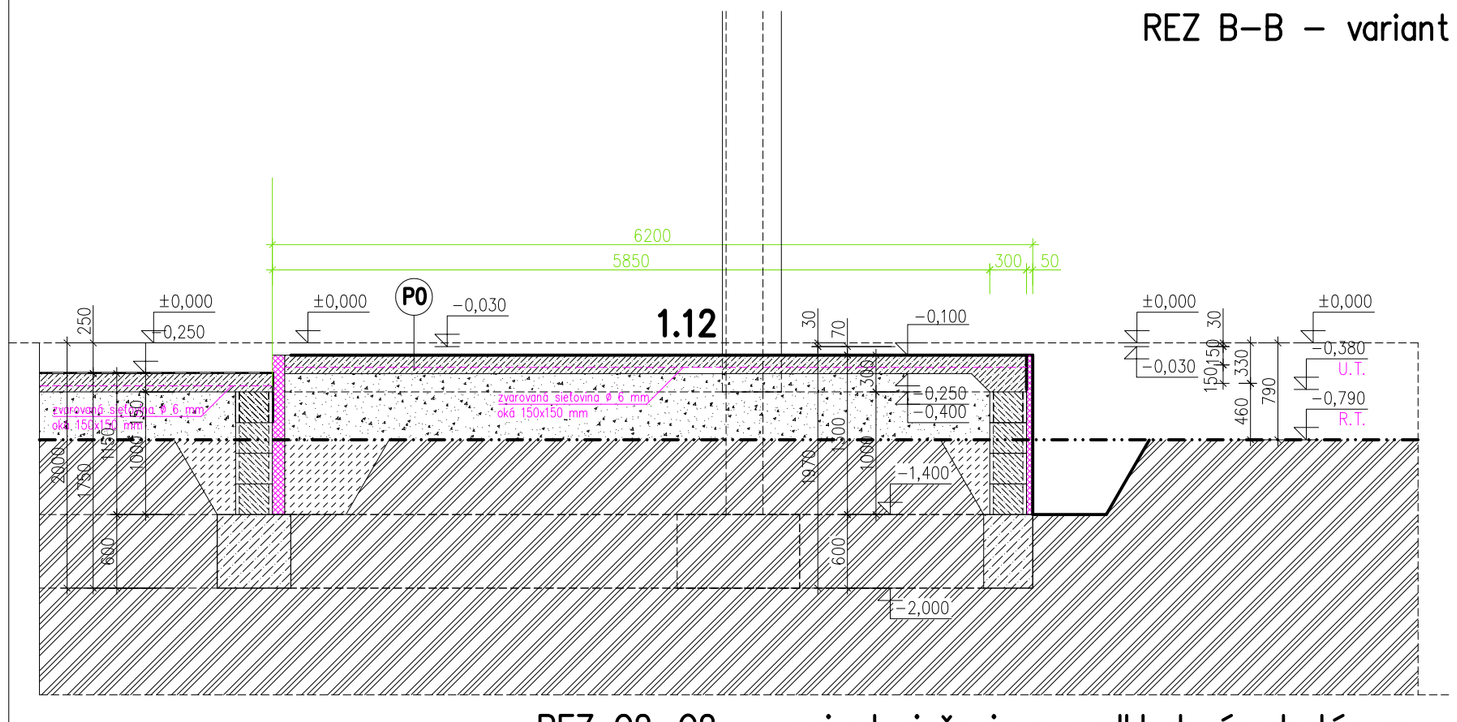

REZ C2−C2 − variant riešenia s podkladovým betónom

POZNÁMKY

- ZÁKLADY BOLI DIMENZOVANÉ BEZ INŽINIERSKO−GEOLOGICKÉHO PRIESKUMU ZÁKLADOVEJ PÔDY ÚNOSNOSŤ ZÁKLADOVEJ PÔDY BOLA STANOVENÁ NA Rdt=125 KPa
- SÚ NAVRHNUTÉ Z PROSTÉHO BETÓNU tr. C16/20
- PODKLADNÝ BETÓN hr. 150 mm z betónu tr. C16/20 VYSTUŽENÝ PRI SPODNOM POVRCHU ZVÁRANÝMI SIEŤAMI ø6/150−ø6/150 mm Z OCELE tr. BSt500M.
- POD PODKLADNÝ BETÓN JE NAVRHNUTÉ ŠTRKOVÉ LÔŽKO fr. 0−32 mm, resp. 0−63 mm hr. 150 mm ZHUTNENÉ NA Id>0,9
- PO PREVEDENÍ VÝKOPOVÝCH PRÁC TREBA PREHODNOTIŤ SPÔSOB ZAKLADANIA PODLA SKUTOČNÝCH PODMIENOK V ZÁKLADOVEJ ŠKÁRE
- HLBKA ZALOŽENIA OBJEKTU JE NA KÓTE −1,850 m
- PRI BETÓNOVANÍ TREBA VYNECHAŤ OTVORY PRE LEŽATÉ ROZVODY ZT, PLYNU a EL.
- PO PREVEDENÍ VÝKOPOVÝCH PRÁC STAVEBNÍK PRIZVE PROJEKTANTA STATIKY K PREVZATIU ZÁKLADOVEJ ŠKÁRY

LEGENDA MATERIÁLOV

- DEBNIACE TVAROVKY PREMAC DT 30
- PROSTÝ BETÓN tr. C 12/15, C16/20, C 20/25, C25/30 ALEBO SLABO VYSTUŽENÝ BETÓN
- ŽELEZOBETÓN tr. C 16/20, C20/25
- HYDROIZOLÁCIA
- TEPELNÁ IZOLÁCIA EPS
- TEPELNÁ IZOLÁCIA XPS
- ŠTRKOVÉ LÔŽKO fr.32−63 mm NA q0 = 0,2 MPa
- SPÄTNÝ ZÁSYP ZHUTNENÝ NA q0 = 0,2 MPa
- RASTLÝ TERÉN
- KOMÍN SCHIEDEL ABSOLUT ø180mm

SEVER	PROFESIA	ARCHITEKTONICKO−STAVEBNÉ RIEŠENIE			RAZÍTKO
	STUPEŇ P.D.	PROJEKT PRE STAVEBNÉ POVOLENIE			
	NÁZOV STAVBY	NOVOSTAVBA RODINNÉHO DOMU SO.01 RODINNÝ DOM			
C / D / B / A	MIESTO STAVBY	Hronské Kosihy parc.č. 1486/105			
	OBJEDNÁVATEĽ	Darina PAULENKOVÁ Kriváň č.180, 962 04 KRIVÁŇ			
	NÁZOV VÝKRESU	REZY ZÁKLADMI			SADA
	Č. VÝKRESU	A−03	MIERKA 1:50	DÁTUM 08/2022	VYPRACOVAL: Ing.arch. Géci / ZODPOVEDNÝ PROJEKTANT Ing.arch. Roland Géci

Ing. arch. Roland Géci
ul. Čs. armády 29
934 01 Levice
e−mail: geci.roland@gmail.com
mobil: 0908 730 776