


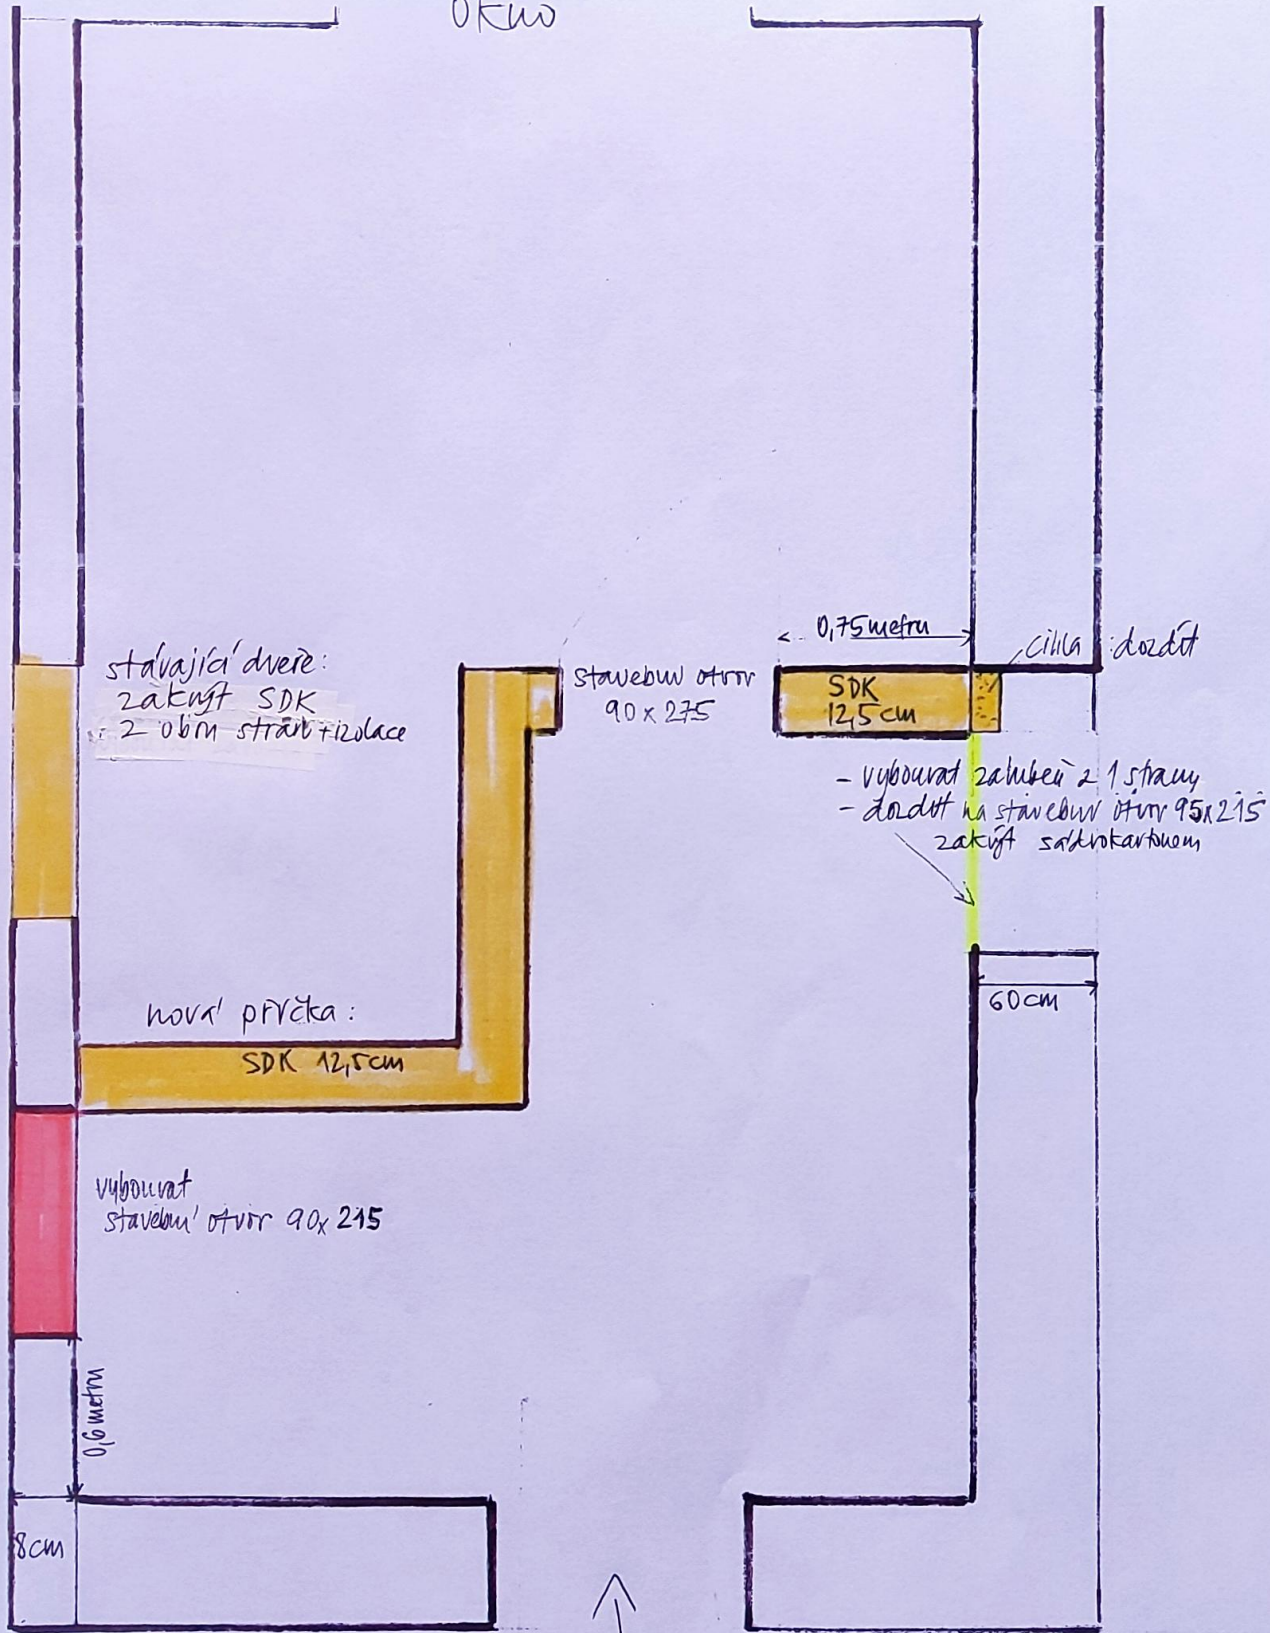

Okno



-  konstrukce nové
-  konstrukce bráno

