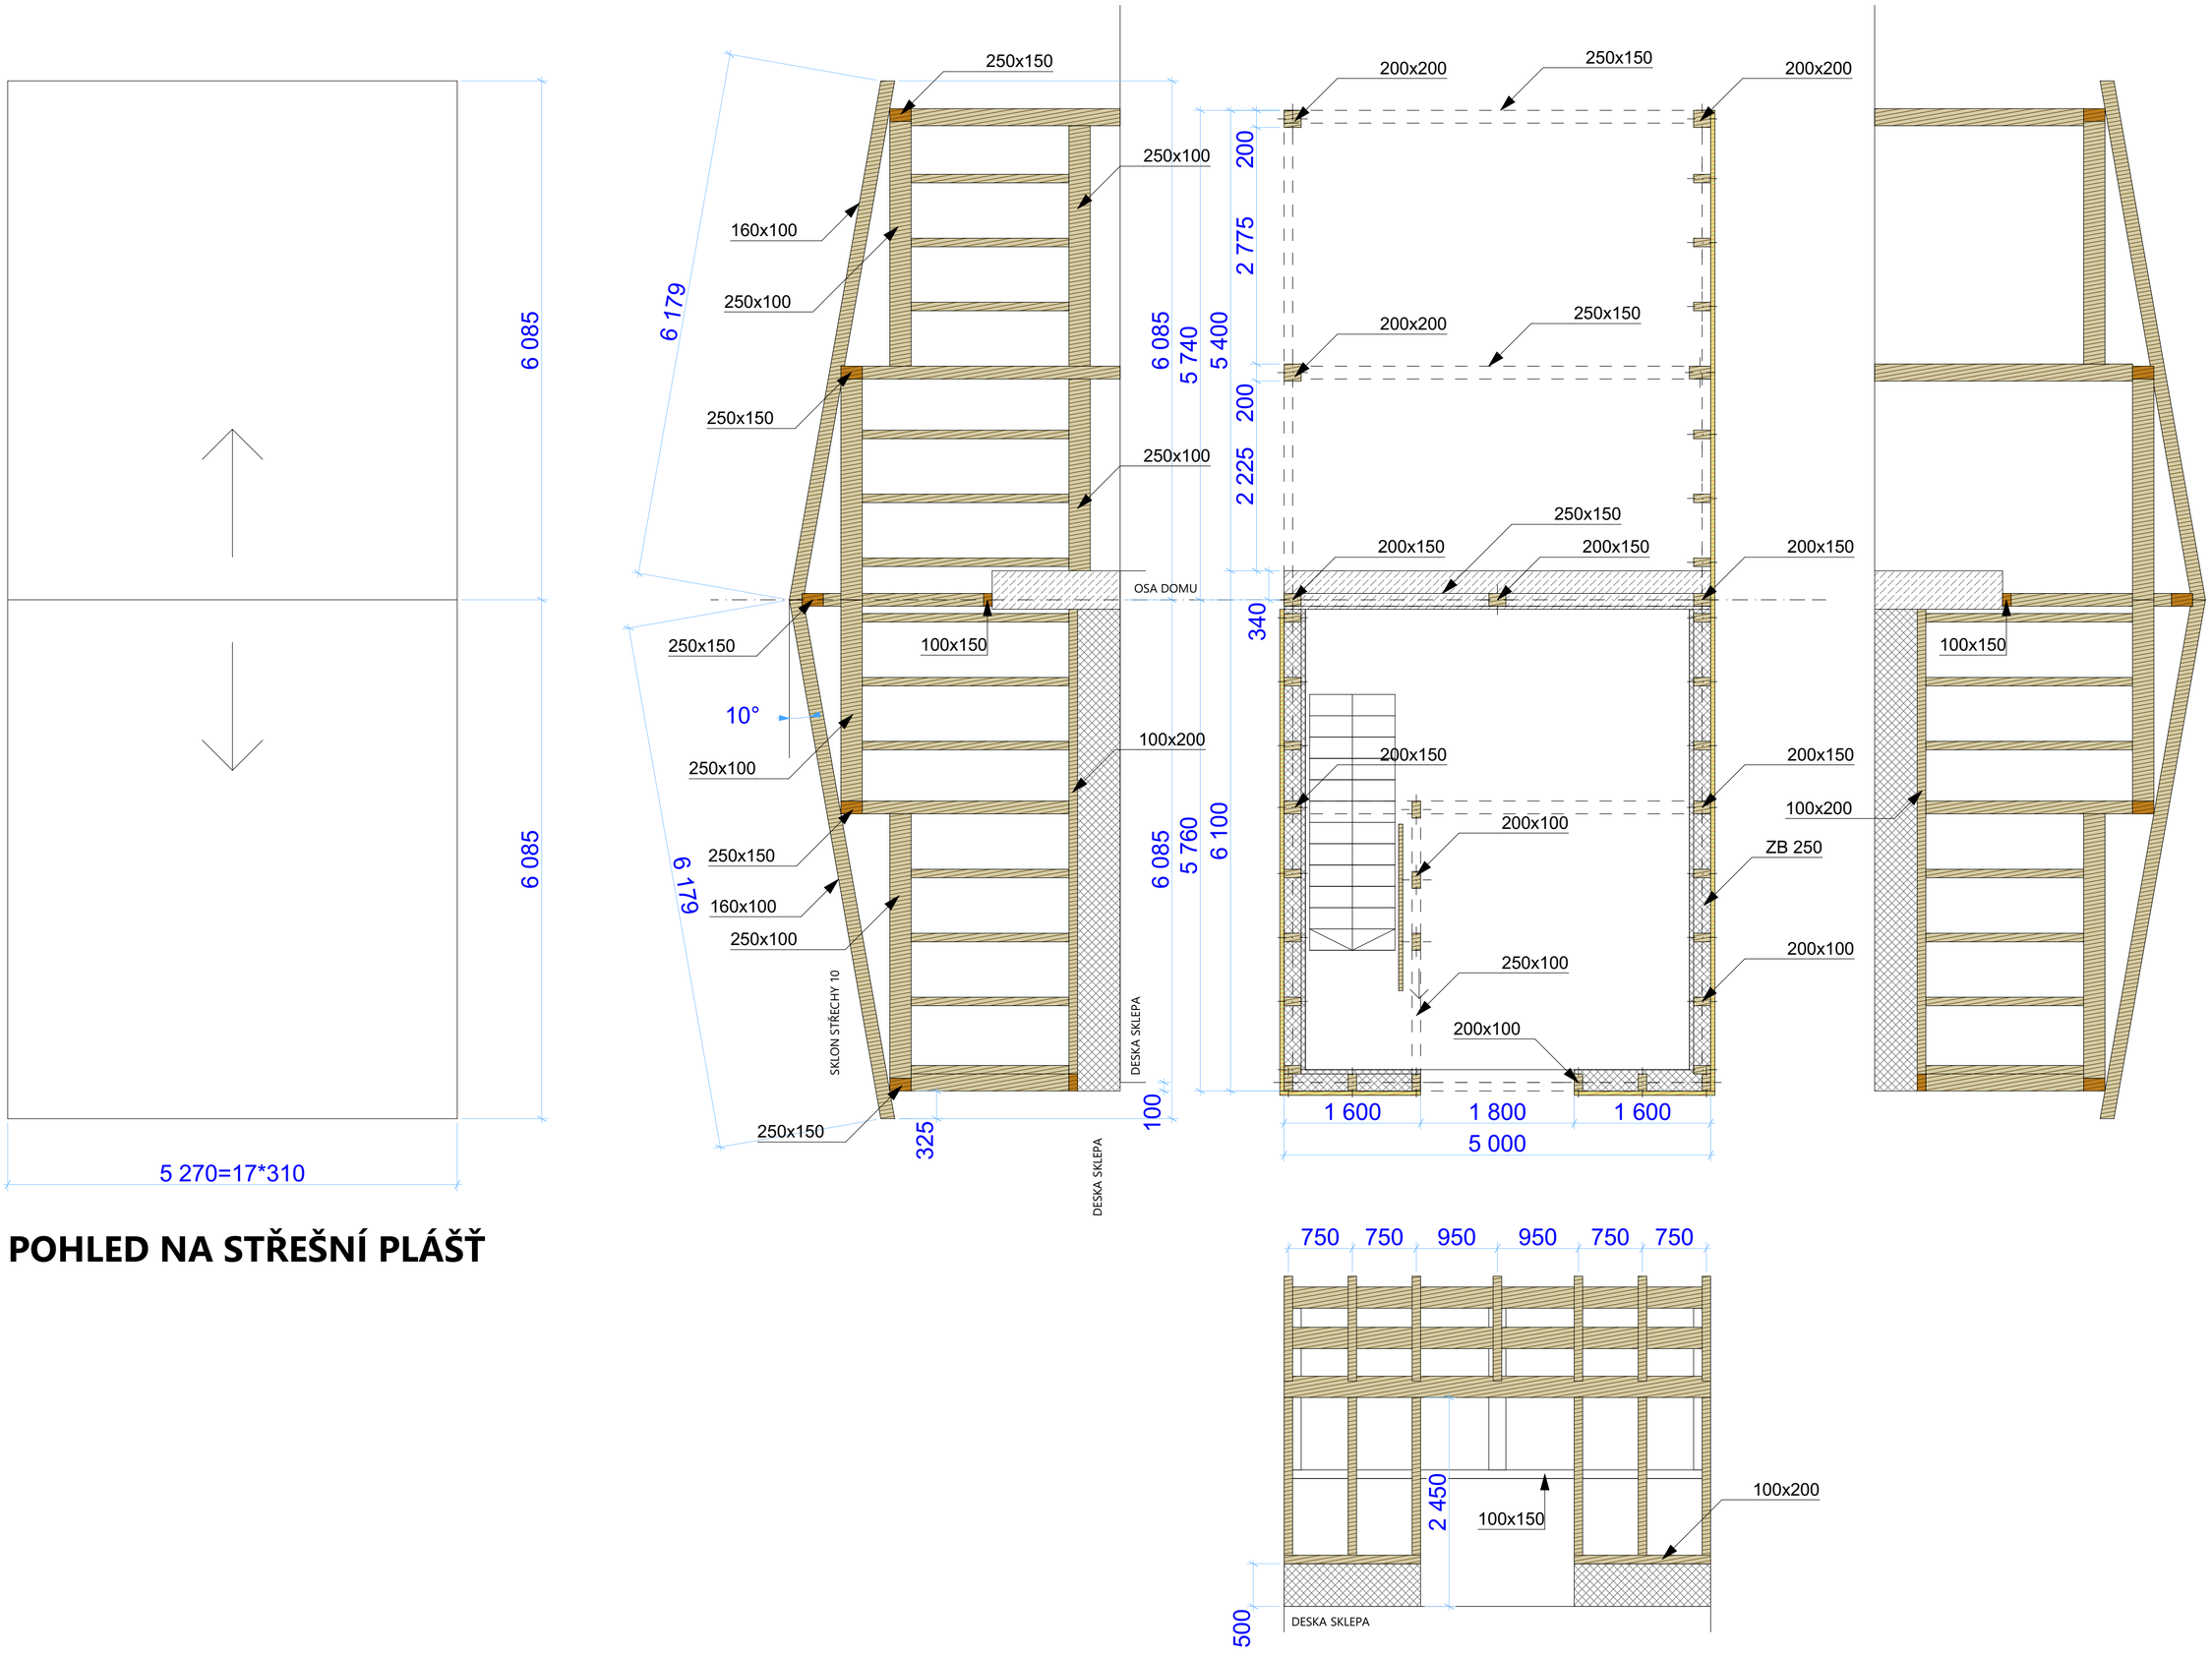

POHLED NA STŘEŠNÍ PLÁŠŤ