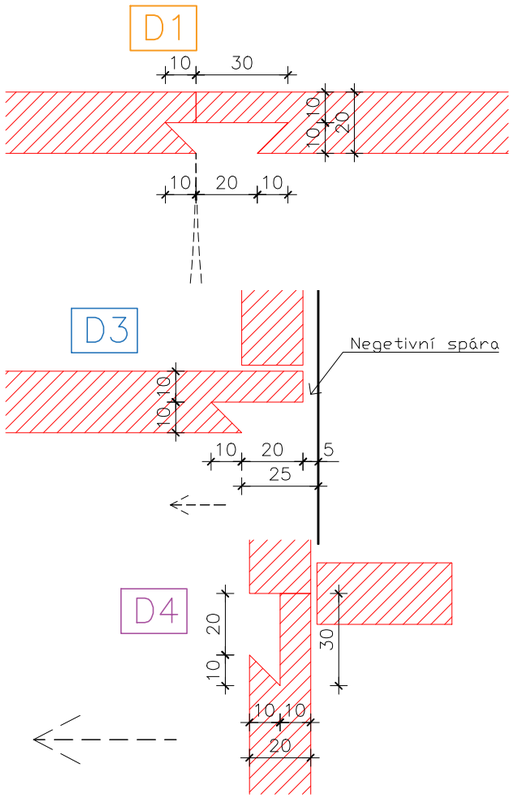
D1
10
30
10
10
20
10
20
10
D3
Negetivní spára
10
10
10
20
5
25
D4
20
10
30
10
10
20

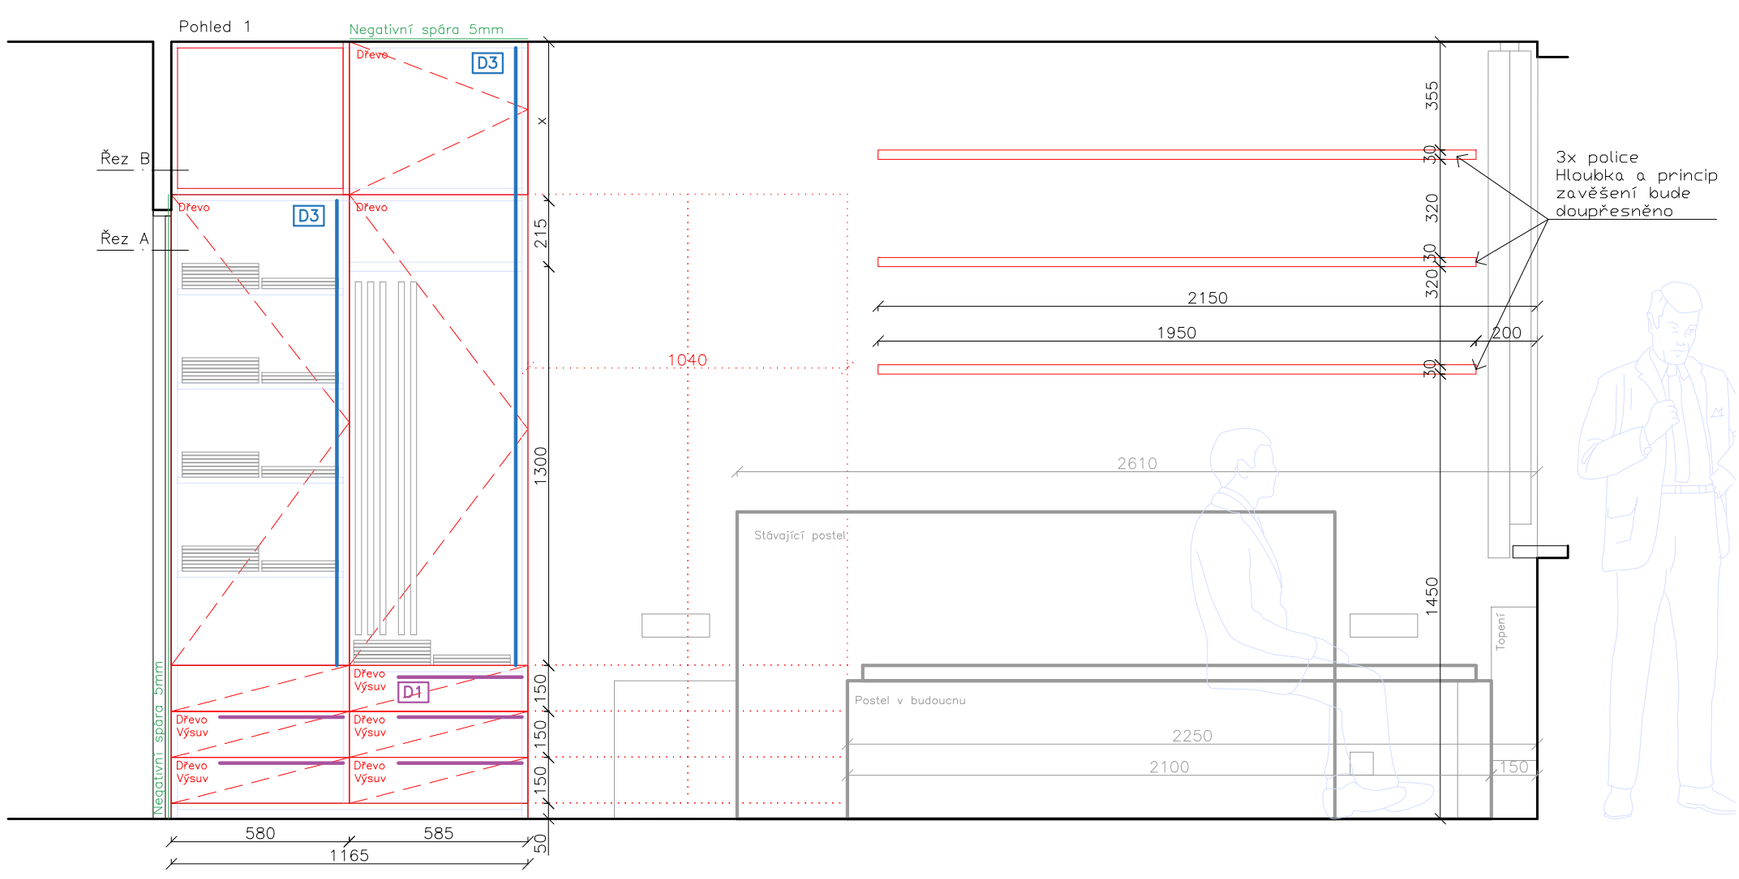
Pohled 1
Negativní spára 5mm
Řez B
Řez A
D3
Dřevo
Negativní spára 5mm
D1
Dřevo Výsuv
580
585
1165
50
x
215
1300
150
150
150
1040
355
30
320
30
320
30
2150
1950
200
3x police
Hloubka a princip
zavěšení bude
doupřesněno
2610
Stávající postel
Postel v budoucnu
2250
2100
1450
Topení
150

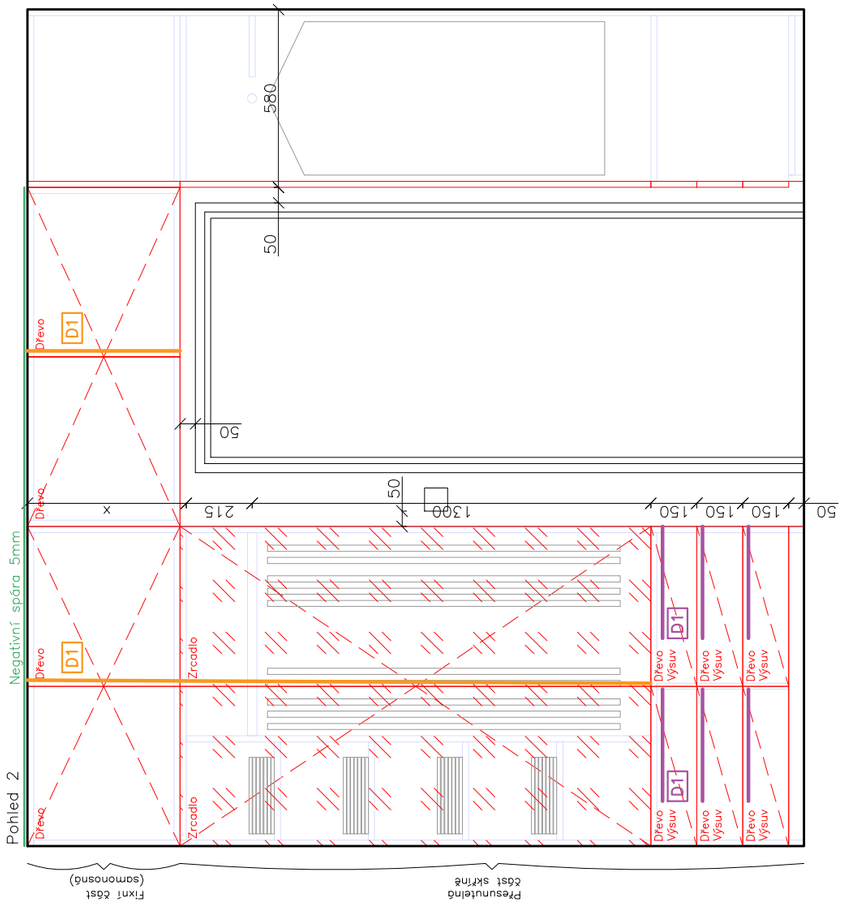
580
50
D1
Dřevo
50
x
215
1300
150
150
150
50
Negativní spára 5mm
Zrcadlo
Dřevo Výsuv
Pohled 2
Fixní část
(samonosná)
Přesuntelná
část skříně

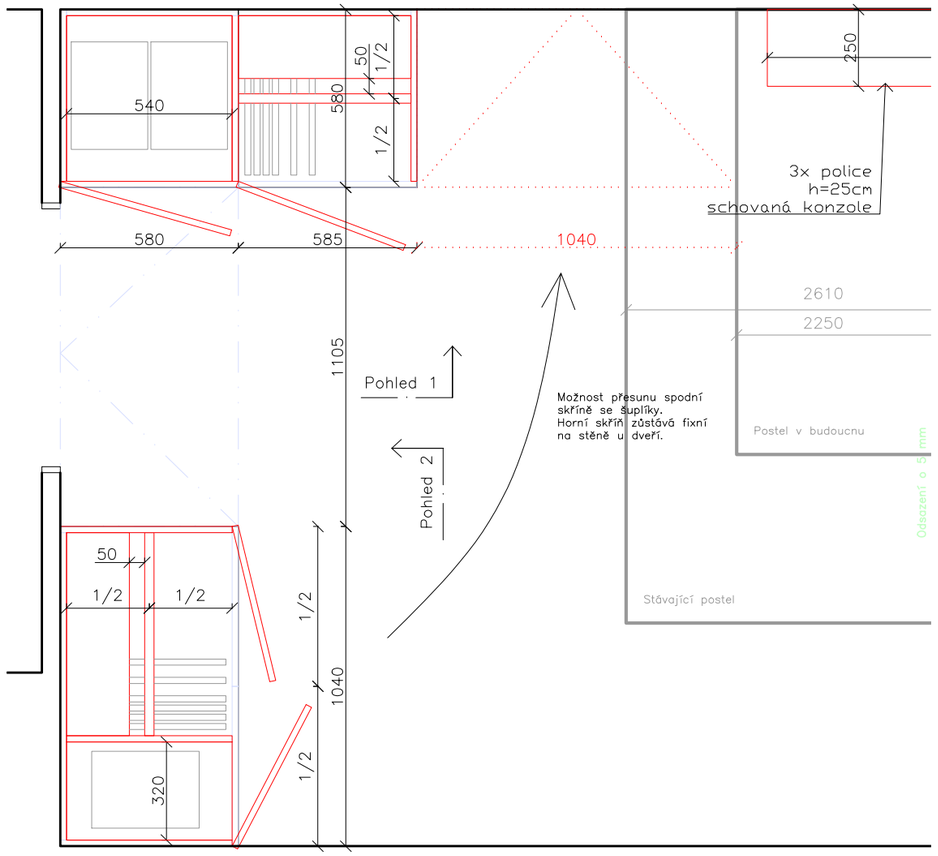
540
580
585
50
1/2
1/2
580
1040
250
3x police
h=25cm
schovaná konzole
2610
2250
1105
Pohled 1
Pohled 2
Možnost přesunu spodní
skříně se šuplíky.
Horní skříň zůstává fixní
na stěně u dveří.
Postel v budoucnu
Odsazení o 5mm
Stávající postel
50
1/2
1/2
1/2
1040
1/2
320

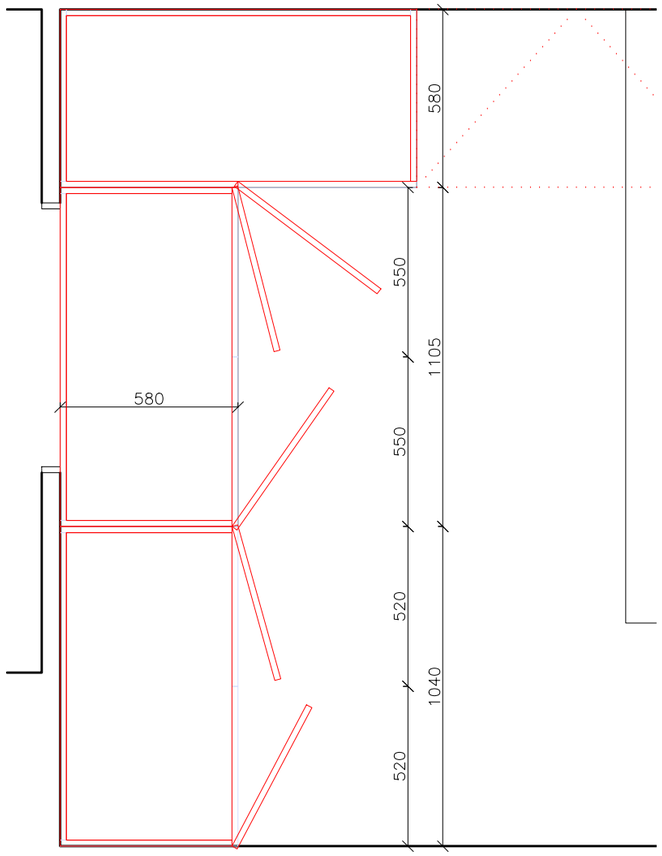
580
550
550
1105
520
520
1040