



# POHLED JIŽNÍ

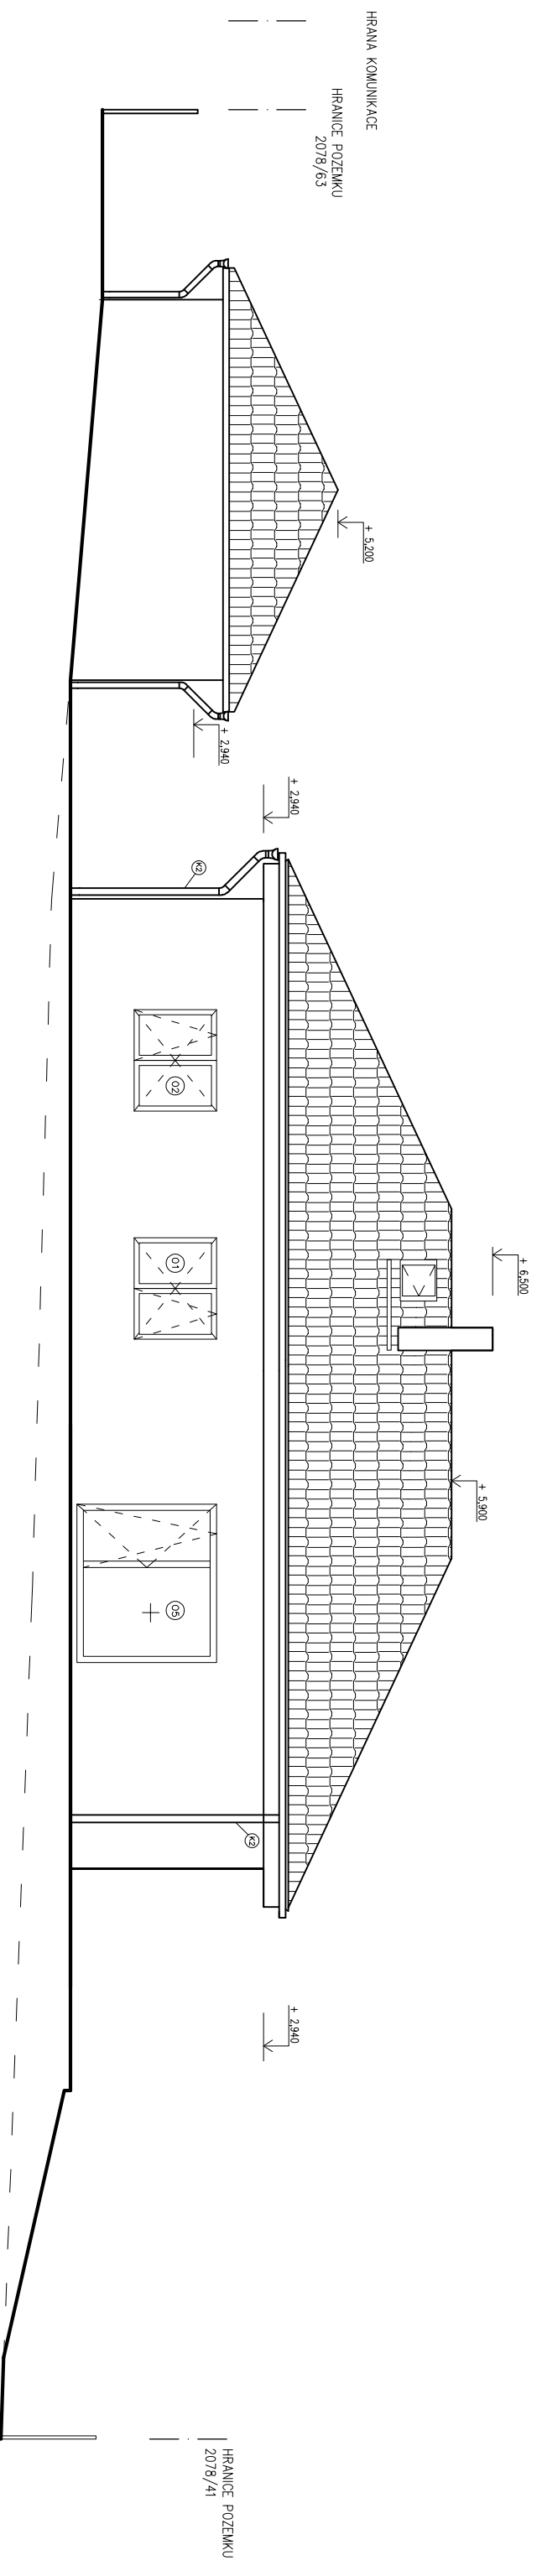

# POHLED VÝCHODNÍ

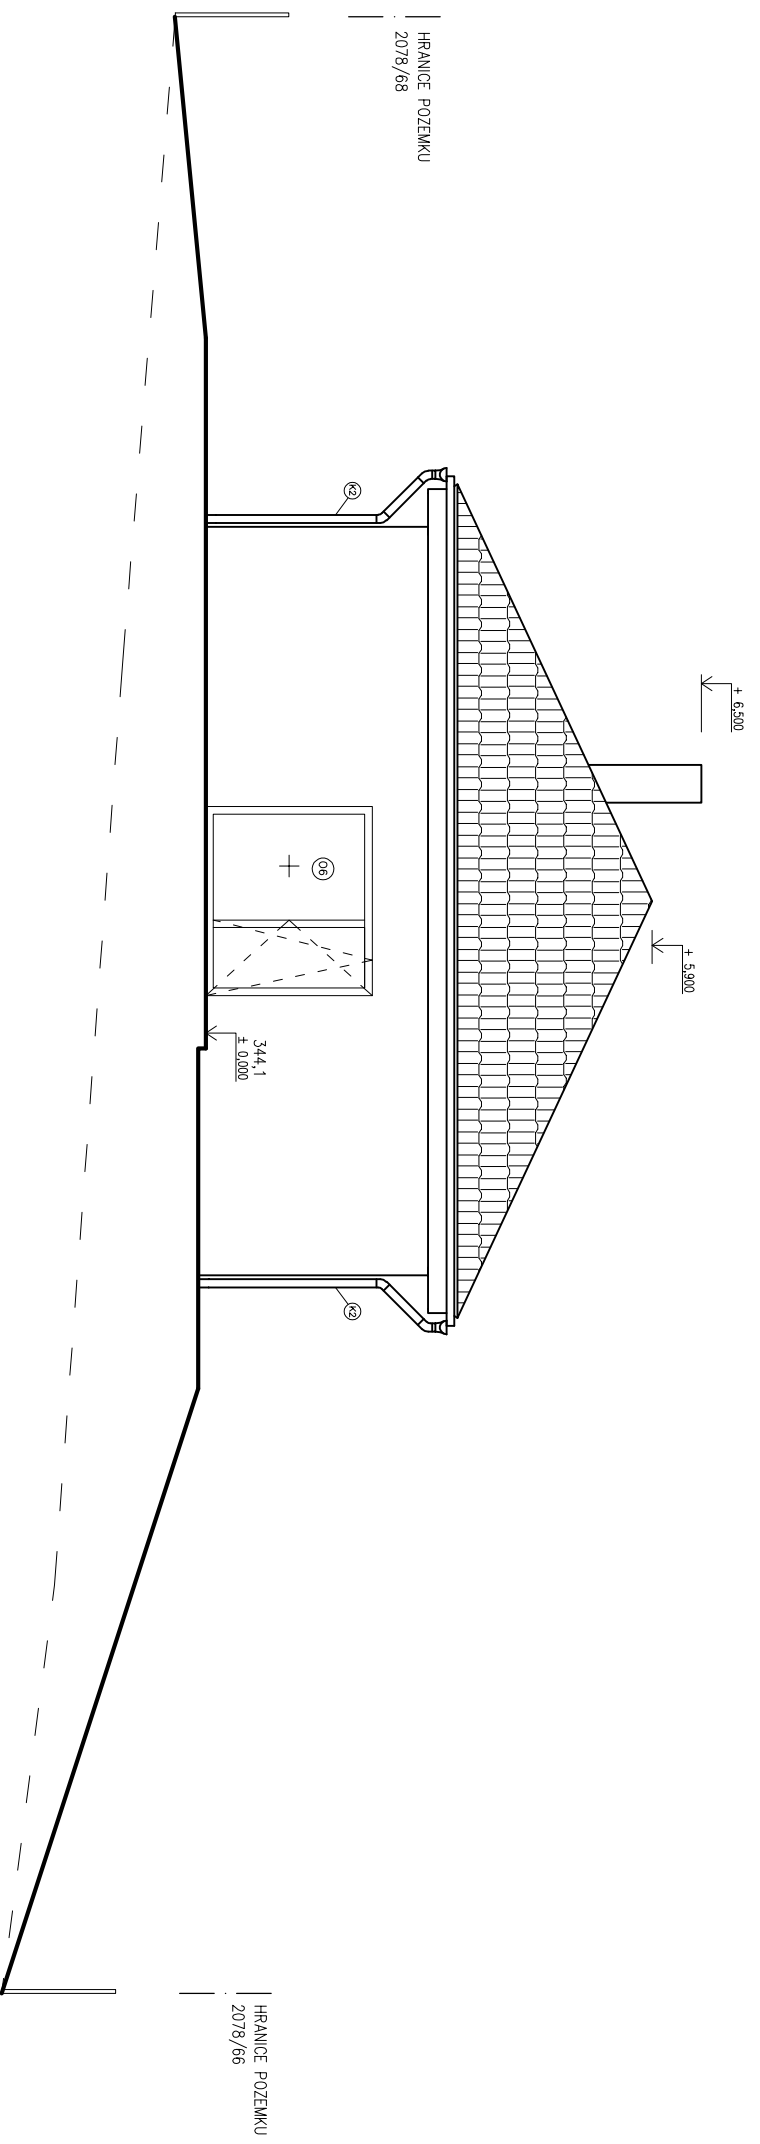

±0,000 = 344,1 v systému BpV

ARCHITEKT/PROJEKTANT: Ing. IRENA MASTNÁ chudobova@studiolive.cz www.studiolive.cz	ODPOVĚDNÝ PROJEKTANT: Ing. Michal Mišina, AUTORIZOVANÝ INŽENÝR
STAVBA: NOVOSTAVBA RODINNÉHO DOMU LIBUŠÍN	
MÍSTO STAVBY: obec LIBUŠÍN, číslo parcely 2078/67, KÚ: Libušín	
INVESTOR: Kolb Pavel, Na výhledém 3242, 27201 Kladno Szabova Kateřina Ing., Na výhledém 3242, 27201 Kladno	MĚŘITKO: 1:100
ZHOTOVITEL: ING. IRENA MASTNÁ U Ovčína, Bernou 3, 266 01 IC 86971964	DATAUM: 04/2021
STUPEŇ PROJ. DOK.: STAVEBNÍ POVOLENÍ	STUDIO LIVE chudobova@studiolive.cz +420 734 573 200
ČÁST: D.1.1 ARCHITEKTONICKO-STAVEBNÍ ČÁST	ČÍSLO VÝKRESU: číslo PARÉ:
POHLEDY 2	04