
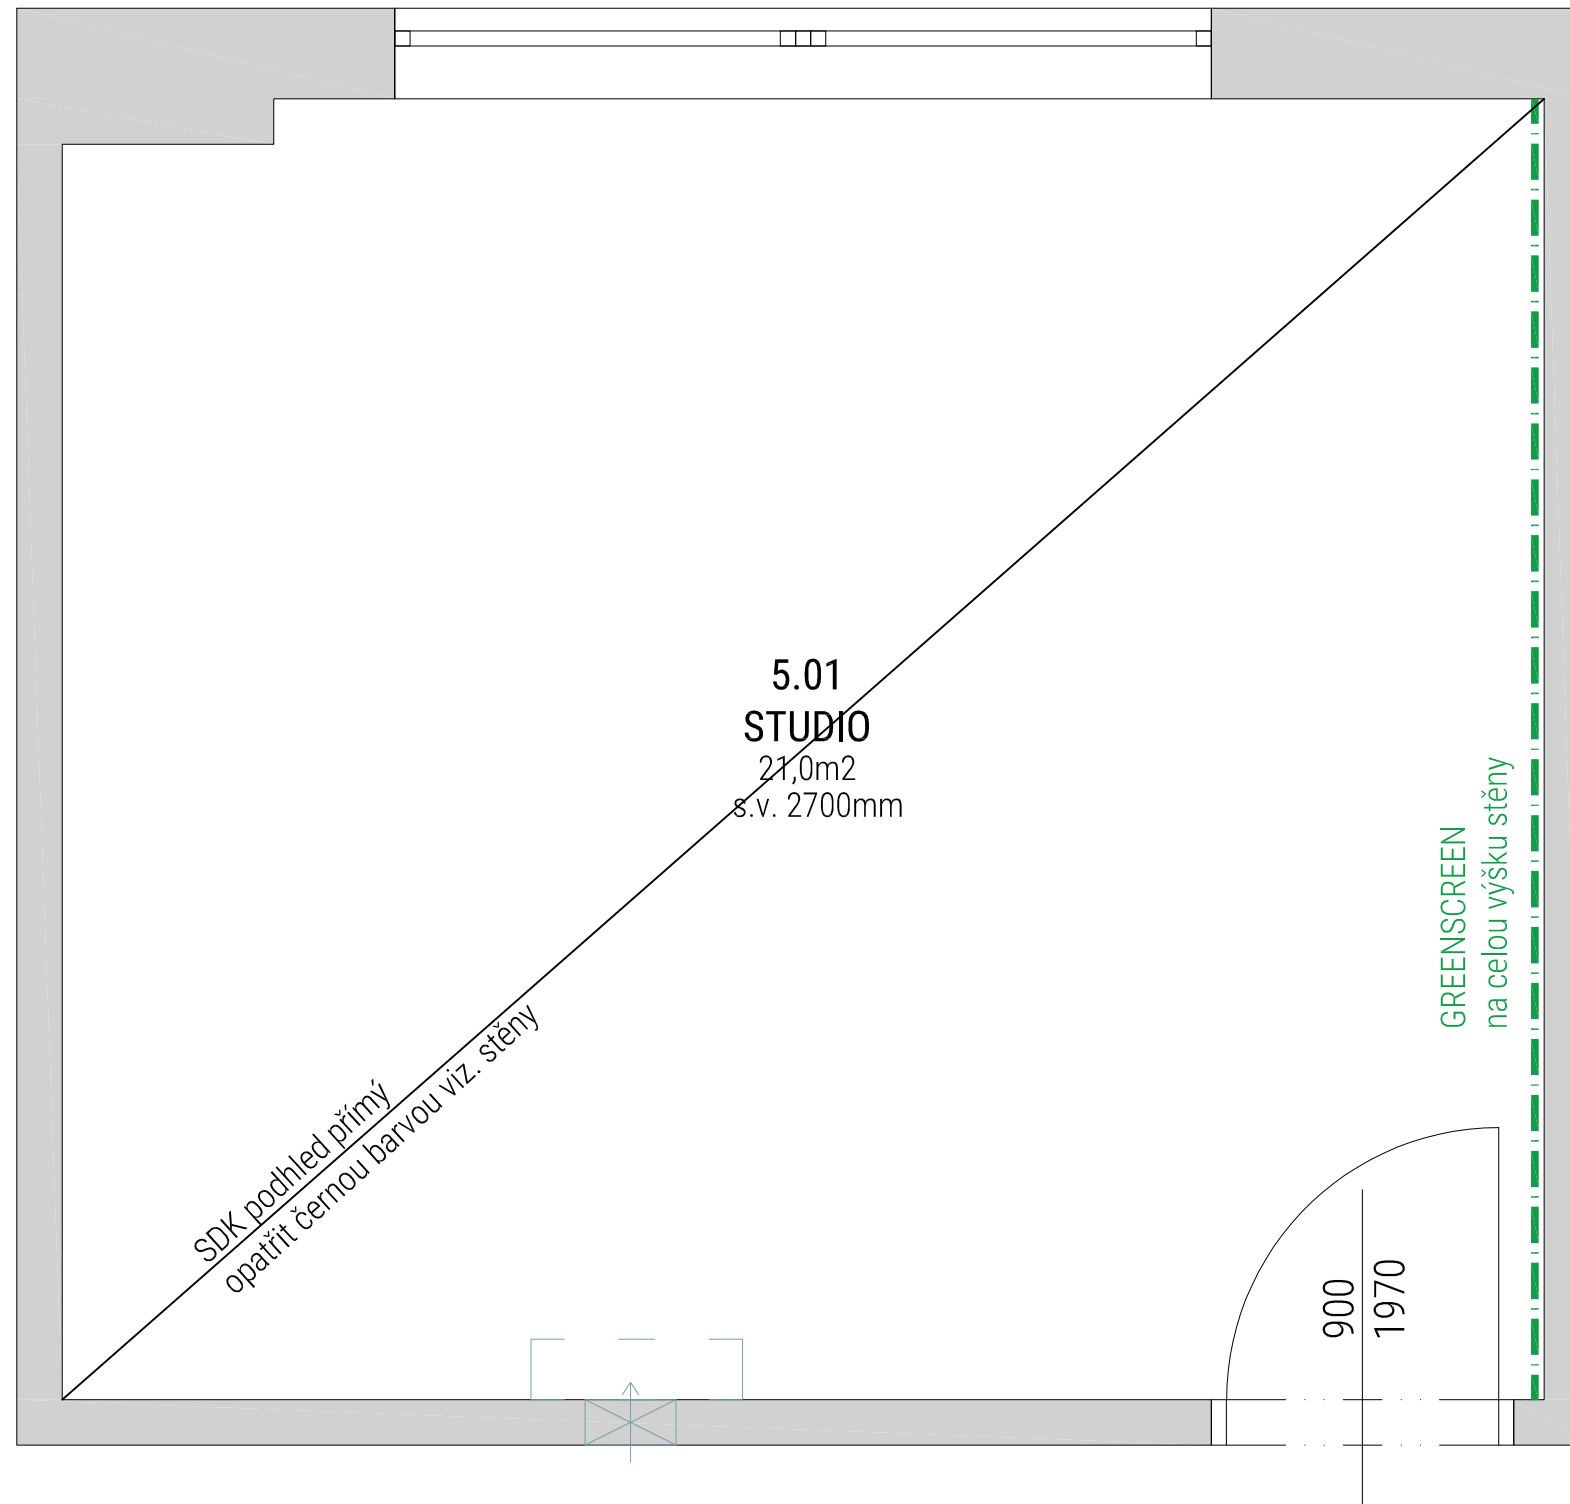


LEGENDA OBKLADY A MALBY

 tapeta: GREENSCREEN
 půdorysně viz poznámka
 příprava pod tapetu: podklad obrousit, očistit, napenetrovat, lepidlo - provede stavba


POZNÁMKA: na ostatních neoznačených plochách ponechána černá výmalba. Opatřit novou výmalbou Dulux mat odstín NCS S 4500N.



TABULKA MÍSTNOSTÍ - NAVRHOVANÝ STAV

č.m	PLOCHA	PODLAHA	STROP	POVRCH STĚN
5.01 Studio	21,0m ²	Koberec	SDK, malba černá	omítka, malba černá, greenscreen

SEVERKA

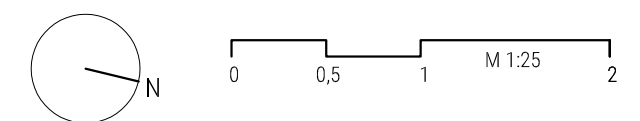

LEGENDA MATERIÁLŮ KONSTRUKCÍ:

 Stávající konstrukce