


KERAMICKÉ TAŠKY TONDACH
 LATĚ 50/30 mm
 KONTRALATĚ 50/30 mm
 FOLIE DELTA MAX
 KROKVE 120/160 mm; $\bar{a} = 900$ mm

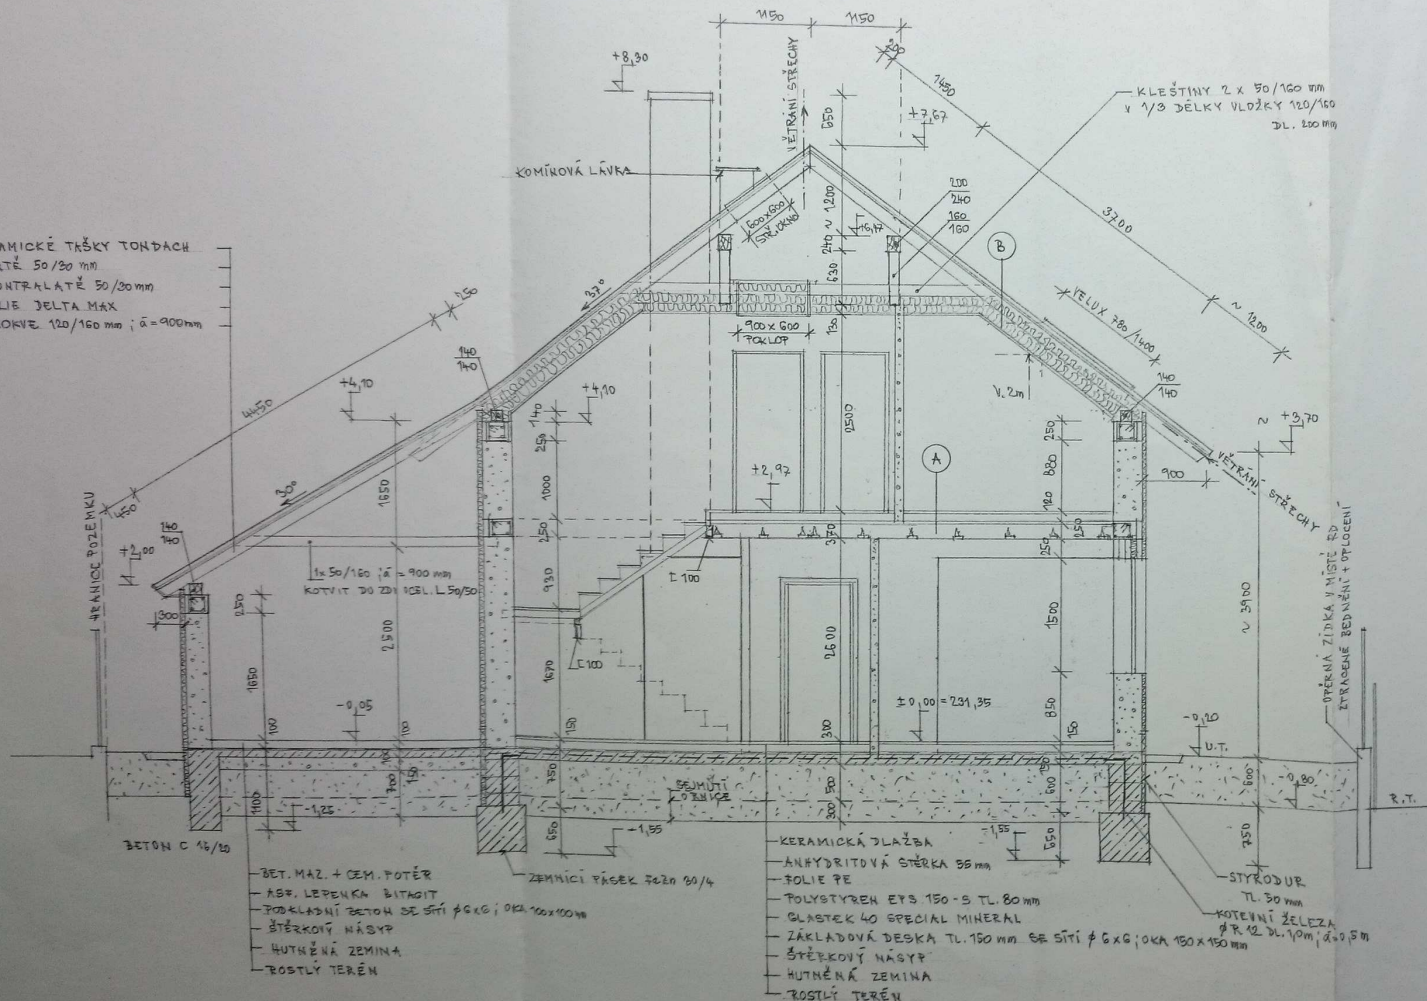

- (A) — PLOVOBŮCÍ PODLAHA
 — ANHYDRITOVÁ STĚRKA 55 mm
 — FOLIE PE
 — POLYSTYREN EPS 150 S STŘIL. TL. 50 mm
 — POROTHERM STROP TL. 250 mm
 — ŠTUKOVÁ OMÍTKA

- (B) — KERAMICKÉ TAŠKY TONDACH
 — LATĚ 50/30 mm
 — KONTRALATĚ 50/30 mm
 — FOLIE DELTA MAX
 — KROKVE 120/160 mm; $\bar{a} = 1000$ mm MAX.
 — TZVUCHOVÁ MEZERA MEZI KROKVEMI 20 mm
 — MINERÁLNÍ VLNA TL. 300 mm
 — PAROTĚSNÁ ZÁBRANA DELTA REFLEX
 — ŠÁDROKARTON KNAUF TYP WHITE TL. 12,5 mm NA ROŠTU

ZDIVO: CÍHLY POROTHERM F+D TL. 300; 365 mm
 PŘÍČKY: POROTHERM M,5 F+D NEBO TVÁZNICE YTONG TL. 100 mm

JAROSLAVA VYBÍRALOVÁ projektová činnost stavební Zamykalova 22 778 00 DLOUHOUČ <i>J. V. M.</i>	NOVOSTAVBA RODINNÉHO DOMU /GARÁŽ PŘÍSTAVĚNÁ/ ZMĚNA STAVBY PŘED DOKONČENÍM	2
STAVEBNÍK	JAROSLAV JANOUŠEK, ROZVADOVICE 213, 78401 LITOVEL	
MÍSTO STAVBY ROZVADOVICE, PARČ. 231/3	STAVEBNÍ PŘÁJ LITOVEL	ČEZ A-Ā
	1:50	č. 1.2 LÉTEN 2012 b. 4