



NAVAZUJÍCÍ ŘADOVÝ R.D. č. 2

KONCOVÝ ŘADOVÝ R.D. č. 1

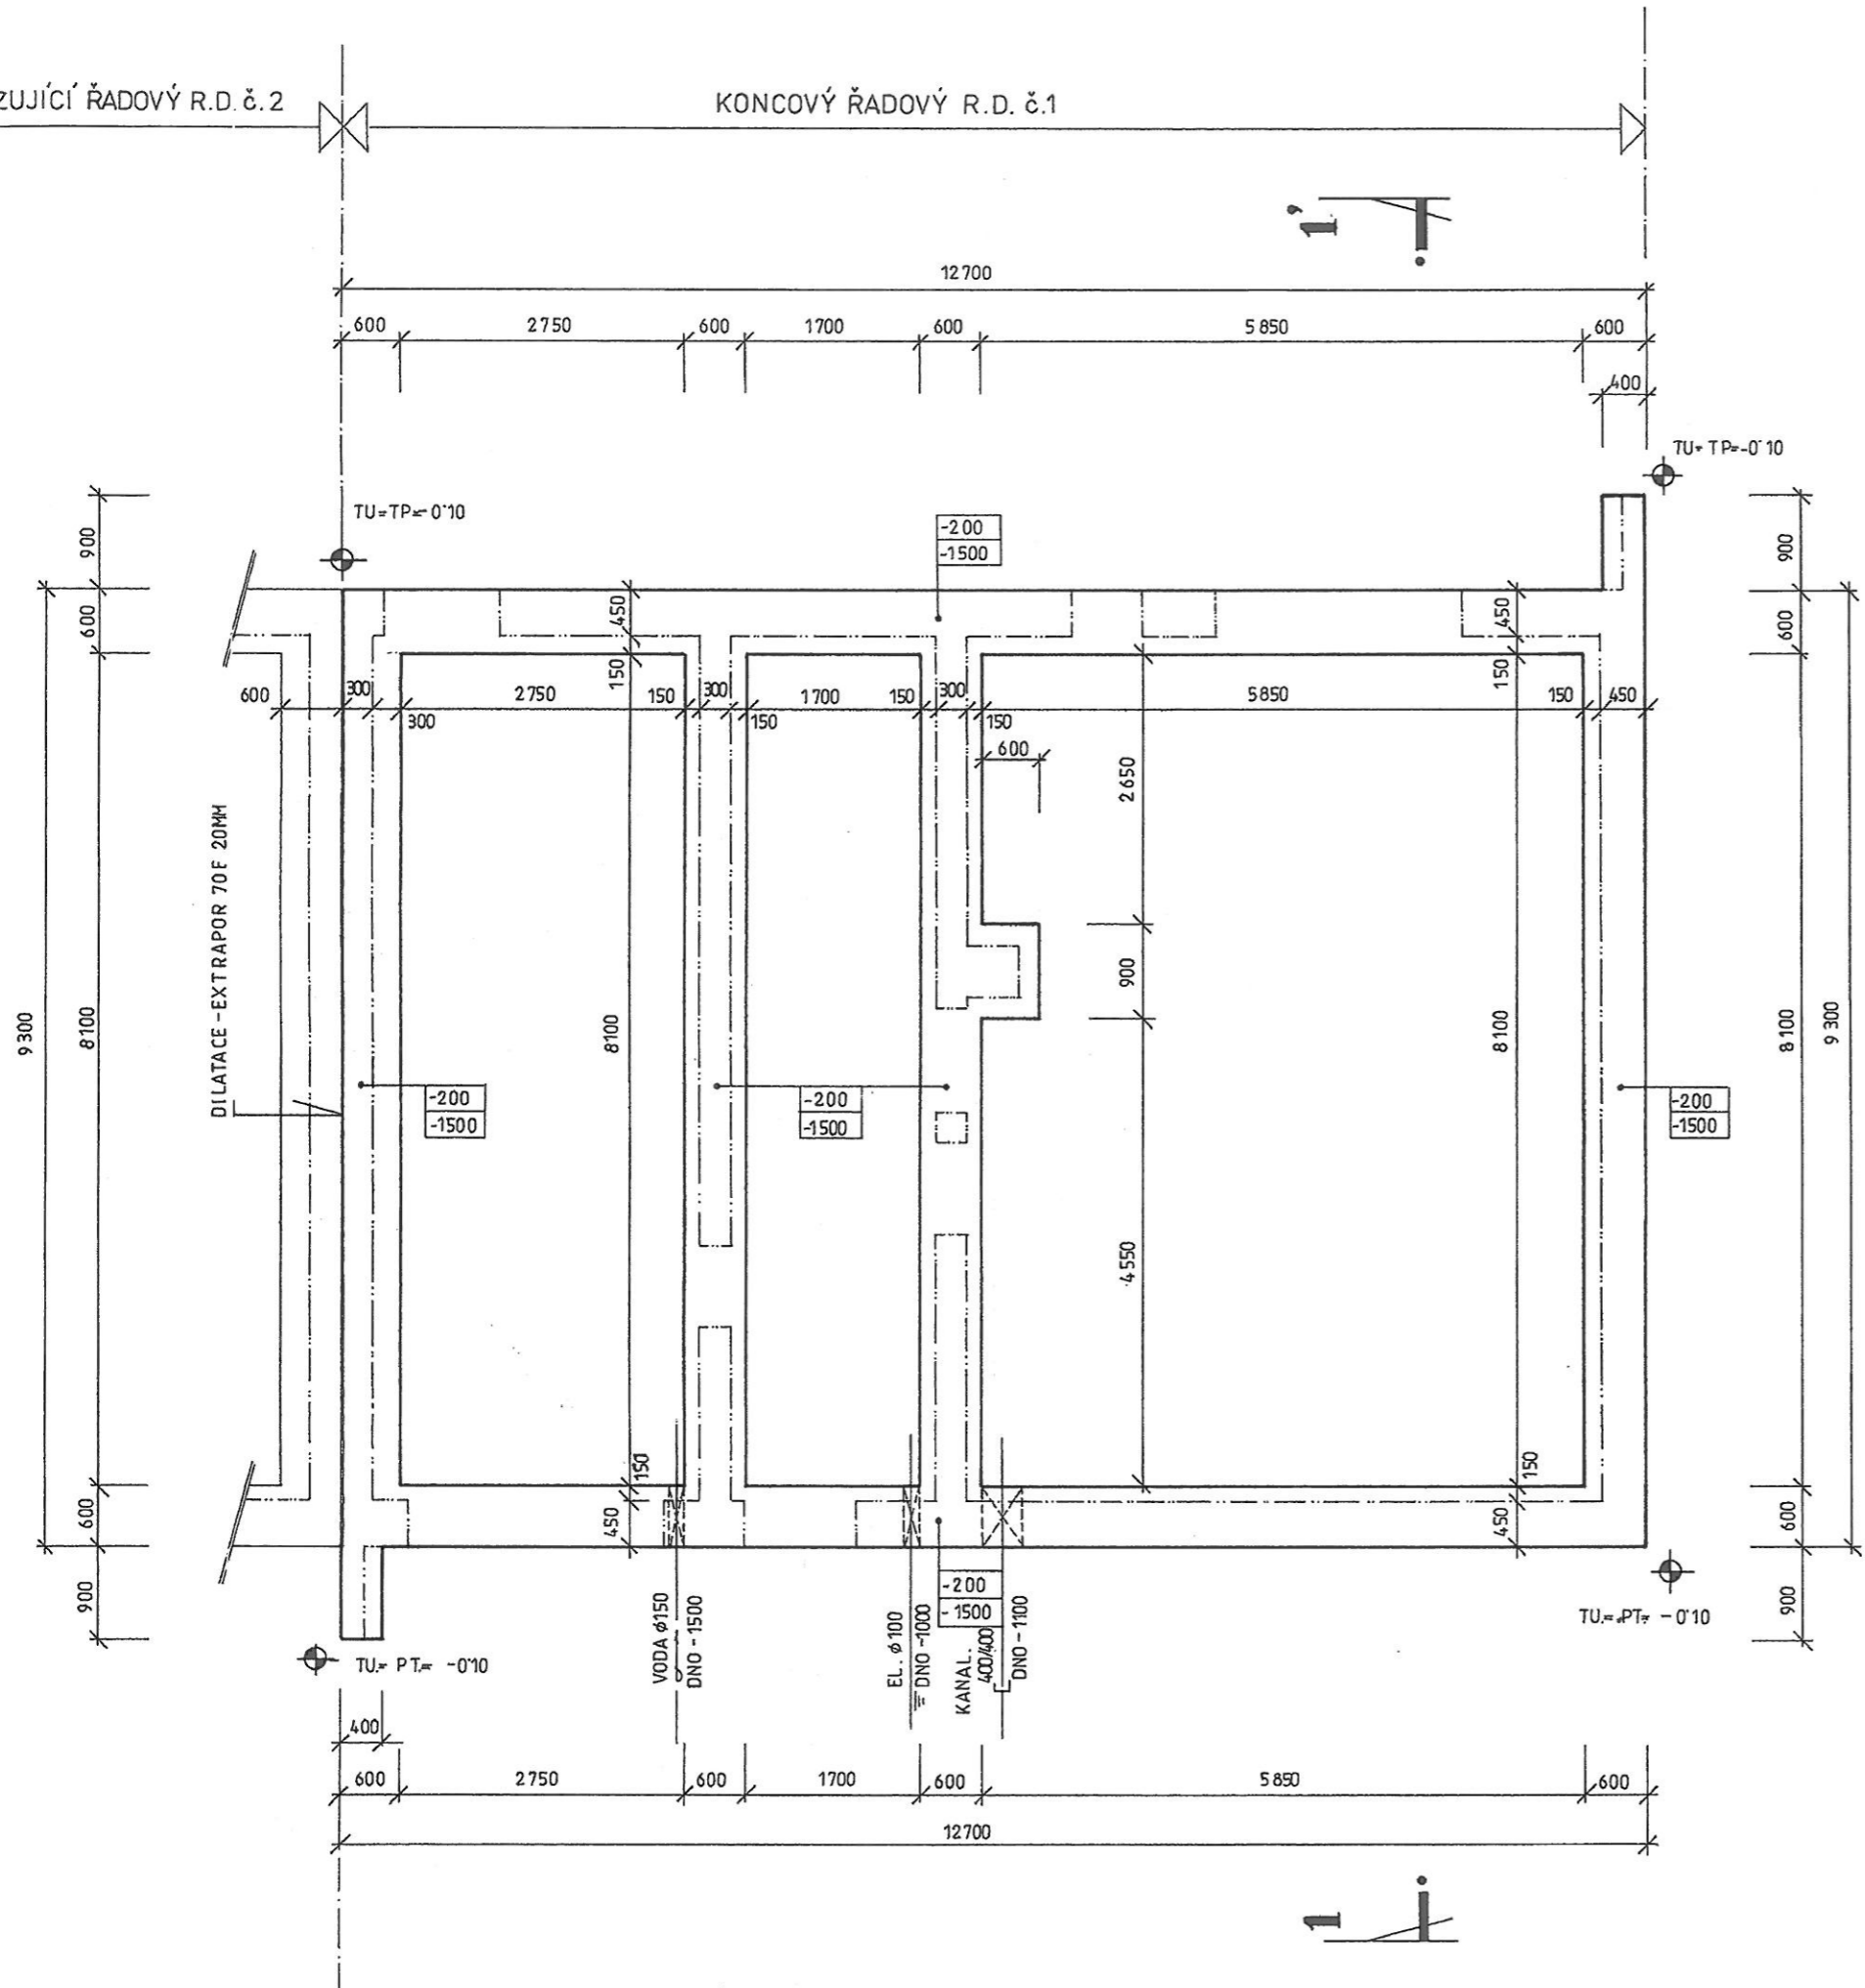

**POZNÁMKA :**

BETON ZÁKLADOVÝCH PASŮ - BETON PROSTÝ TŘ. C12/15  
 PODKLADNÍ ŽEL. BET. DESKA 3.TŘ. C16/20 + KARI SÍŤ 150/150/6 TL. 100MM  
 NA ZÁKLADOVOU SPÁRU BUDE ULOŽENA ZEMNÍ PÁSKA SE ČTYŘMI VÝVODY  
 PRO NAPOJENÍ BESKOSVODU !

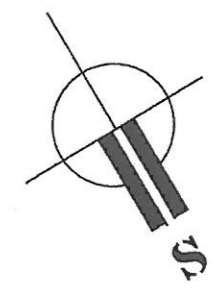

± 0'00 = 580,54 m. n. m.

KAT. ÚZEMÍ: MĚSTO ŽĎÁR	
INVESTOR: RADEK VEŘEJNÝ	
<b>ŘADOVÝ RODINNÝ DŮM č.1</b>	
LISTOPAD 2018	
<b>PŮDORYS ZÁKLADŮ</b>	<b>M.1:50 Č.V.1.</b>