


ŘADOVÝ R.D. č.3


ŘADOVÝ R.D. č. 2

ŘADOVÝ R.D. č.1

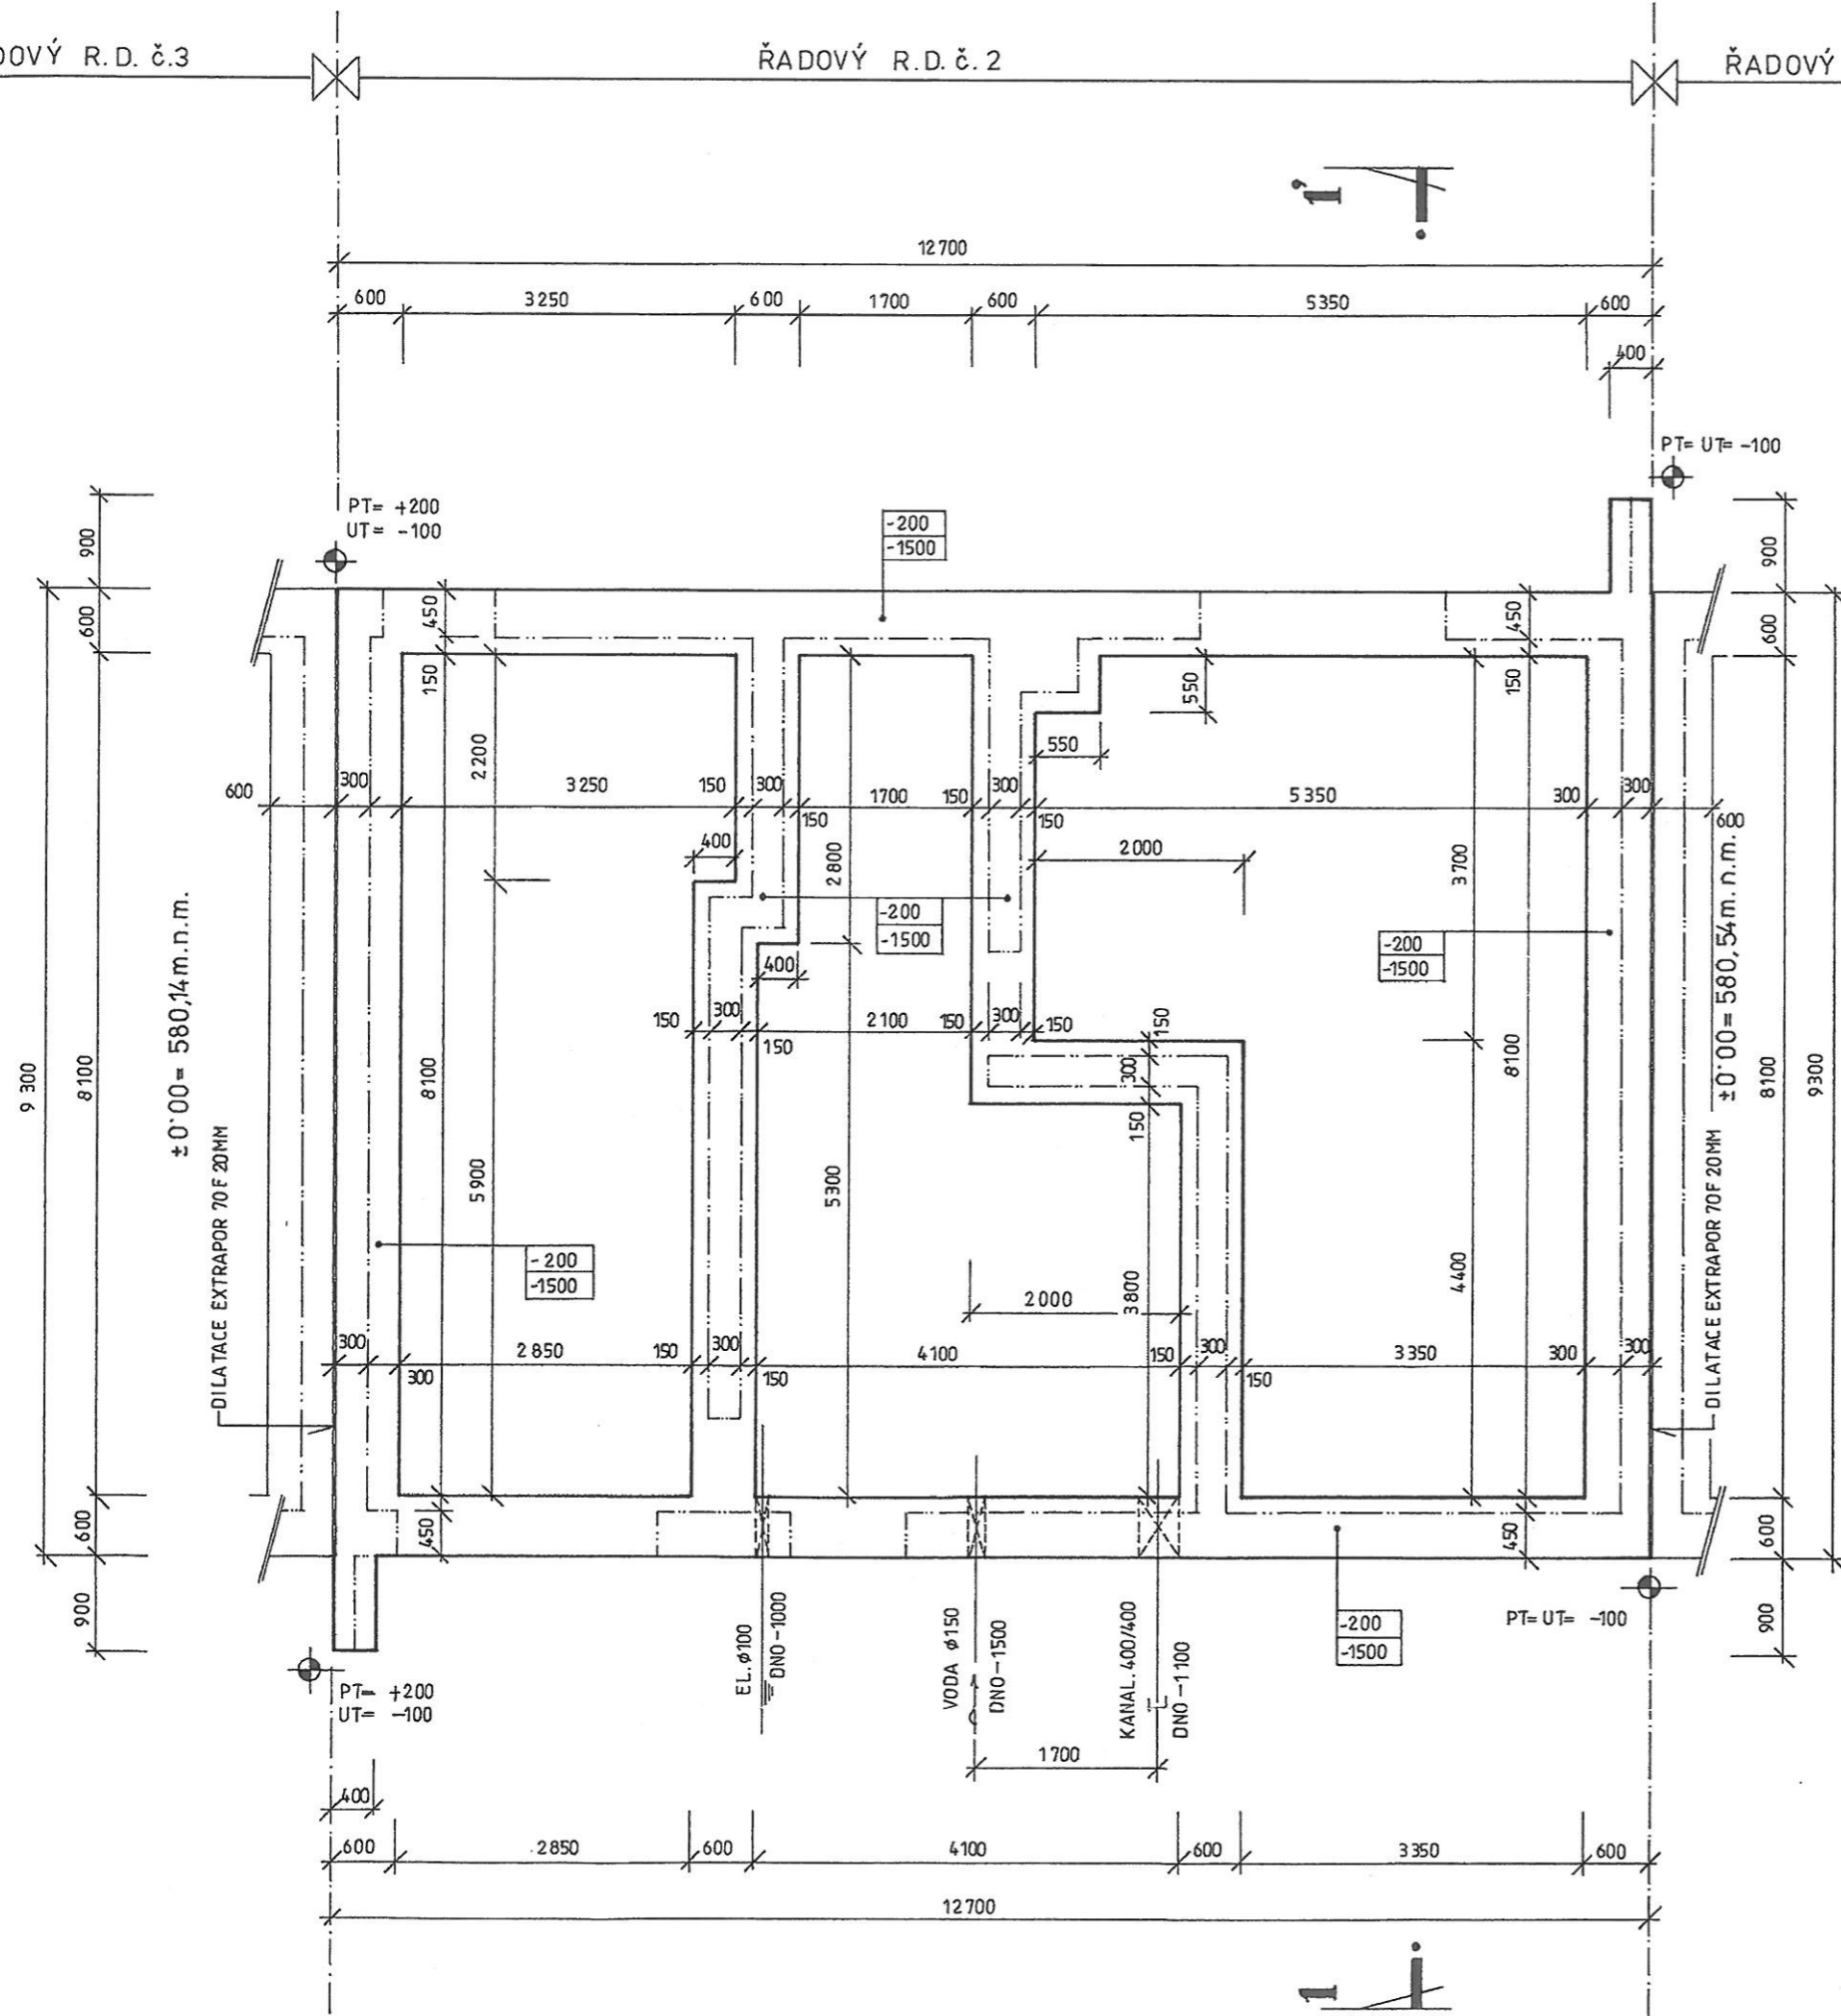

POZNÁMKA :

BETON ZÁKLADOVÝCH PASŮ -BETON PROSTÝ TŘ.C12/15  
 PODKLADNÍ ŽEL.BET.DESKA 3.TŘ.C16/20+KARI SÍŤ 150/150/6 TL. 100MM  
 NA ZÁKLADOVOU SPÁRU BUDE ULOŽENA ZEMNÍČÍ PÁSKA SE ČTYŘMI VÝVODY  
 PRO NÁPOJENÍ BLESKOSVODU .

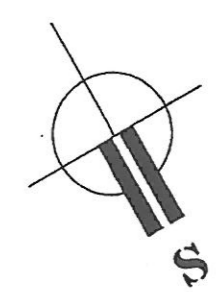

± 0'00 = 580,54 m. n.m.

KAT. ÚZEMÍ : MĚSTO ŽŮÁR	
ŘADOVÝ RODINNÝ DŮM č. 2	
LISTOPAD 2018 /	
PŮDORYS ZÁKLADŮ	M.1:50 Č.V.1.