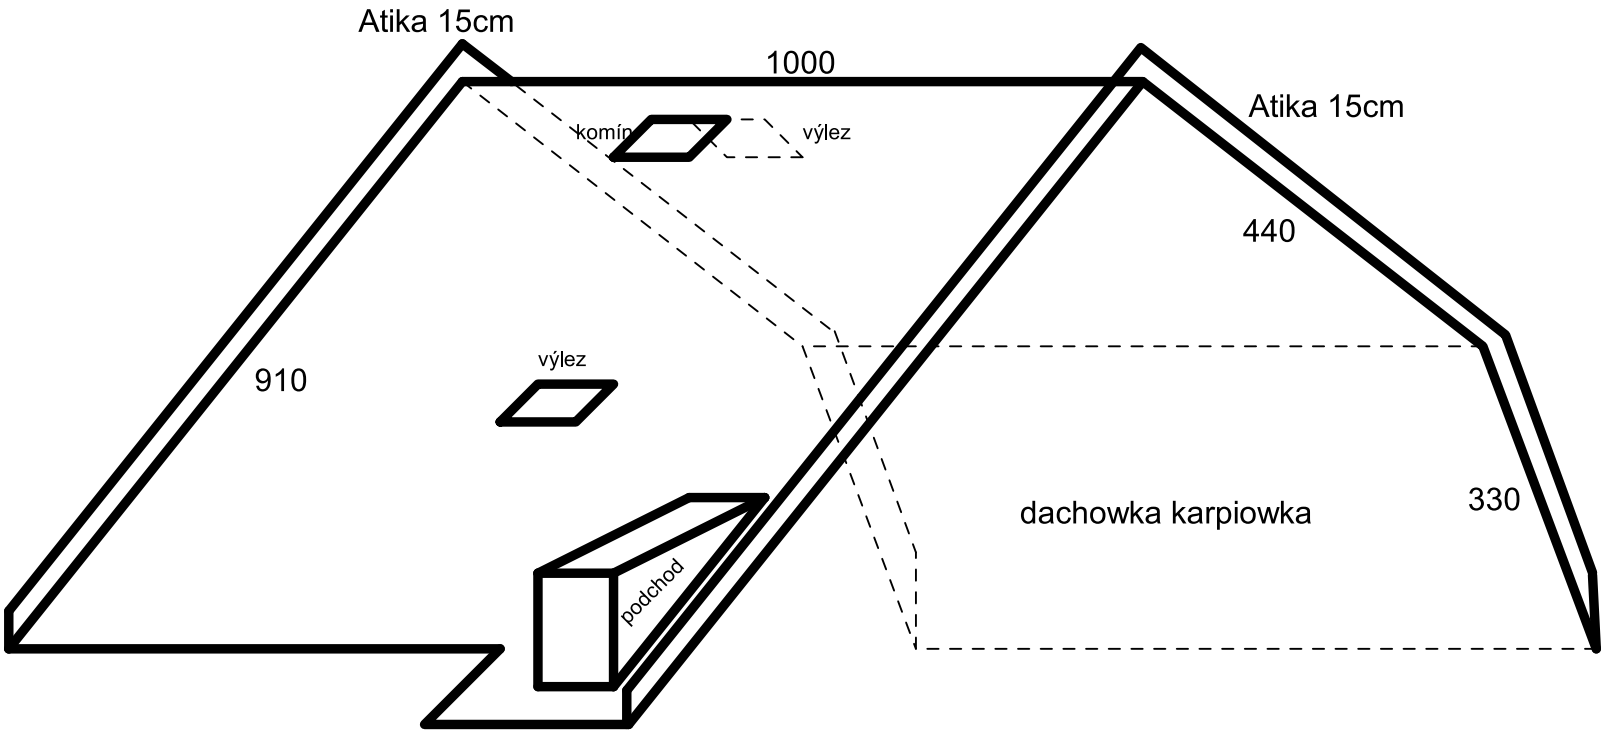
Atika 15cm
1000
Atika 15cm
komín
výlez
440
910
výlez
dachowka karpiowka
330
podchod