
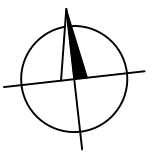


# REKONSTRUKCE A DOSTAVBA REKREAČNÍHO OBJEKTU Č.EV. 351

## SVISLÝ PŘÍČNÝ ŘEZ

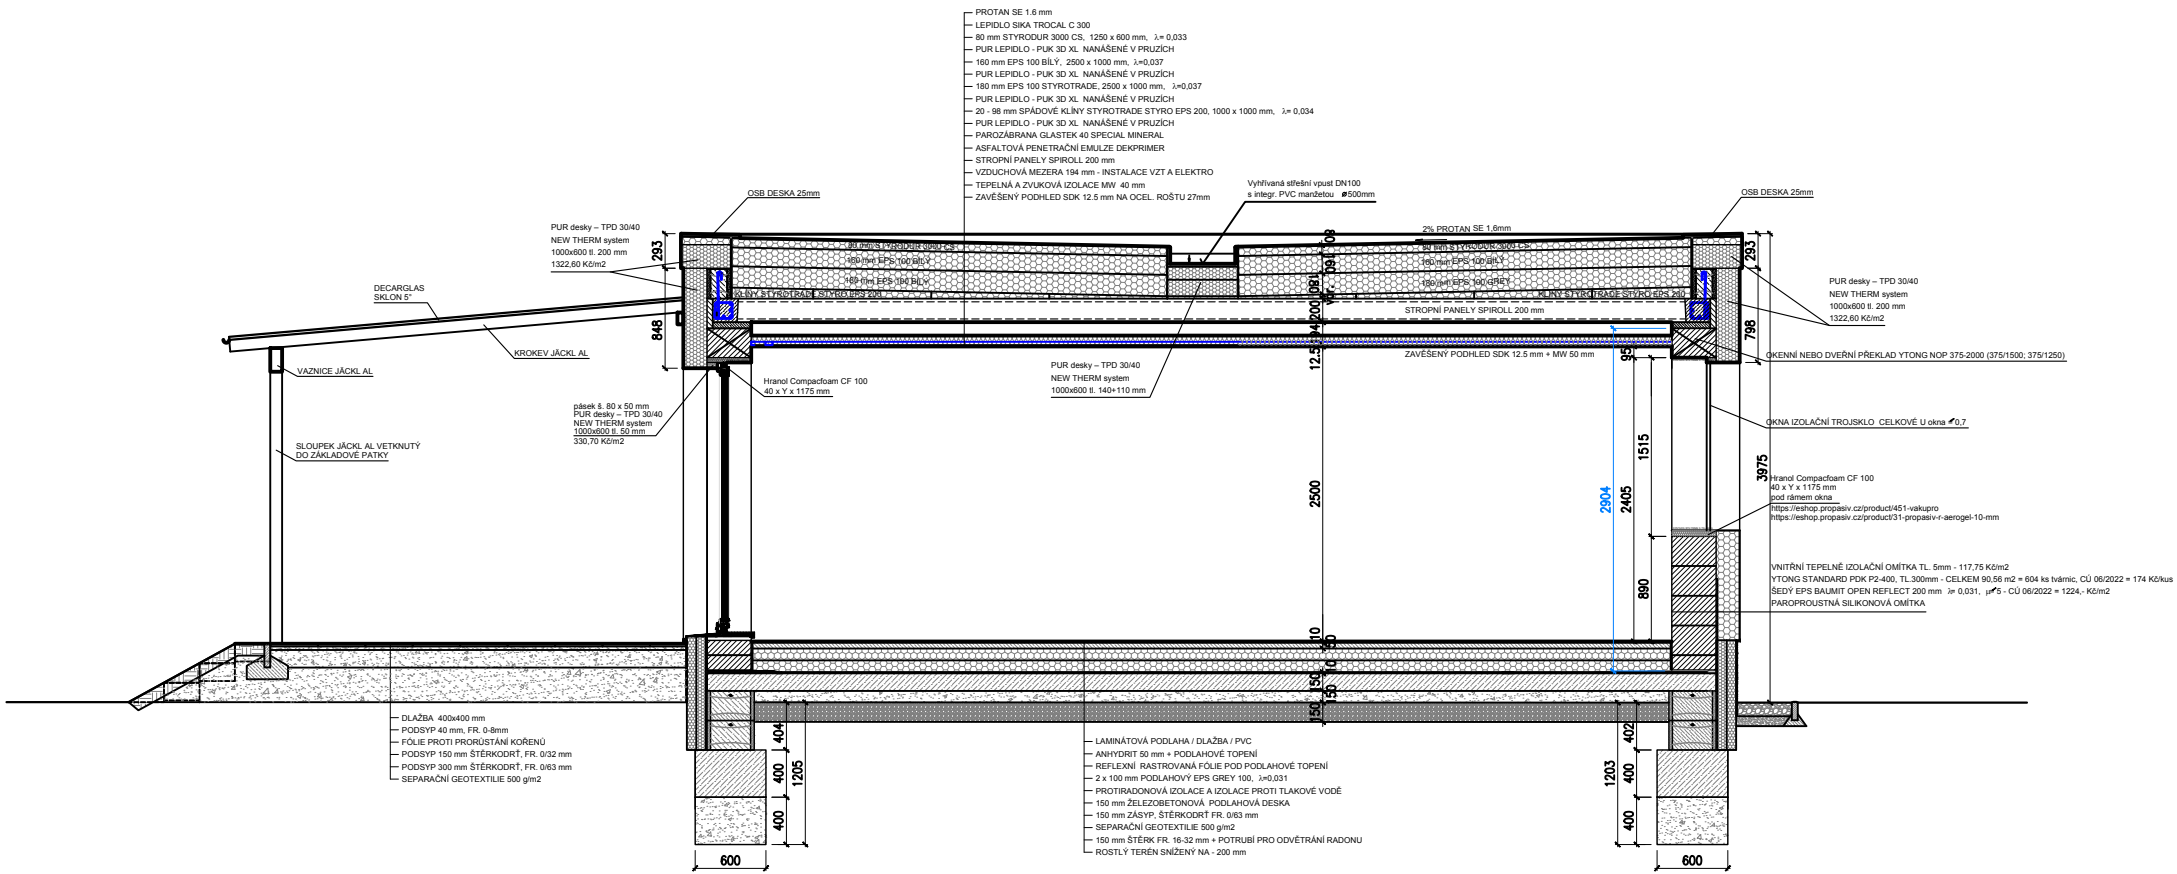

## PŮDORYS

Podlaží	Místnost	délka [m]	šířka [m]	plocha [m <sup>2</sup> ]
Přízemí	závěři	1,60	1,95	3,12
	chodba	3,10	1,05	3,26
	obývací	1,20	1,85	2,22
	obývací	5,20	3,80	19,76
	kuch. kout	2,60	3,20	8,32
	koupelna-WC	2,45	1,88	4,58
	pracovna	3,20	3,850	12,32
	ložnice	3,20	3,800	12,16
	ložnora	3,68	1,20	4,42
	tech. místnost	2,45	1,48	3,61
CELKEM				73,78

