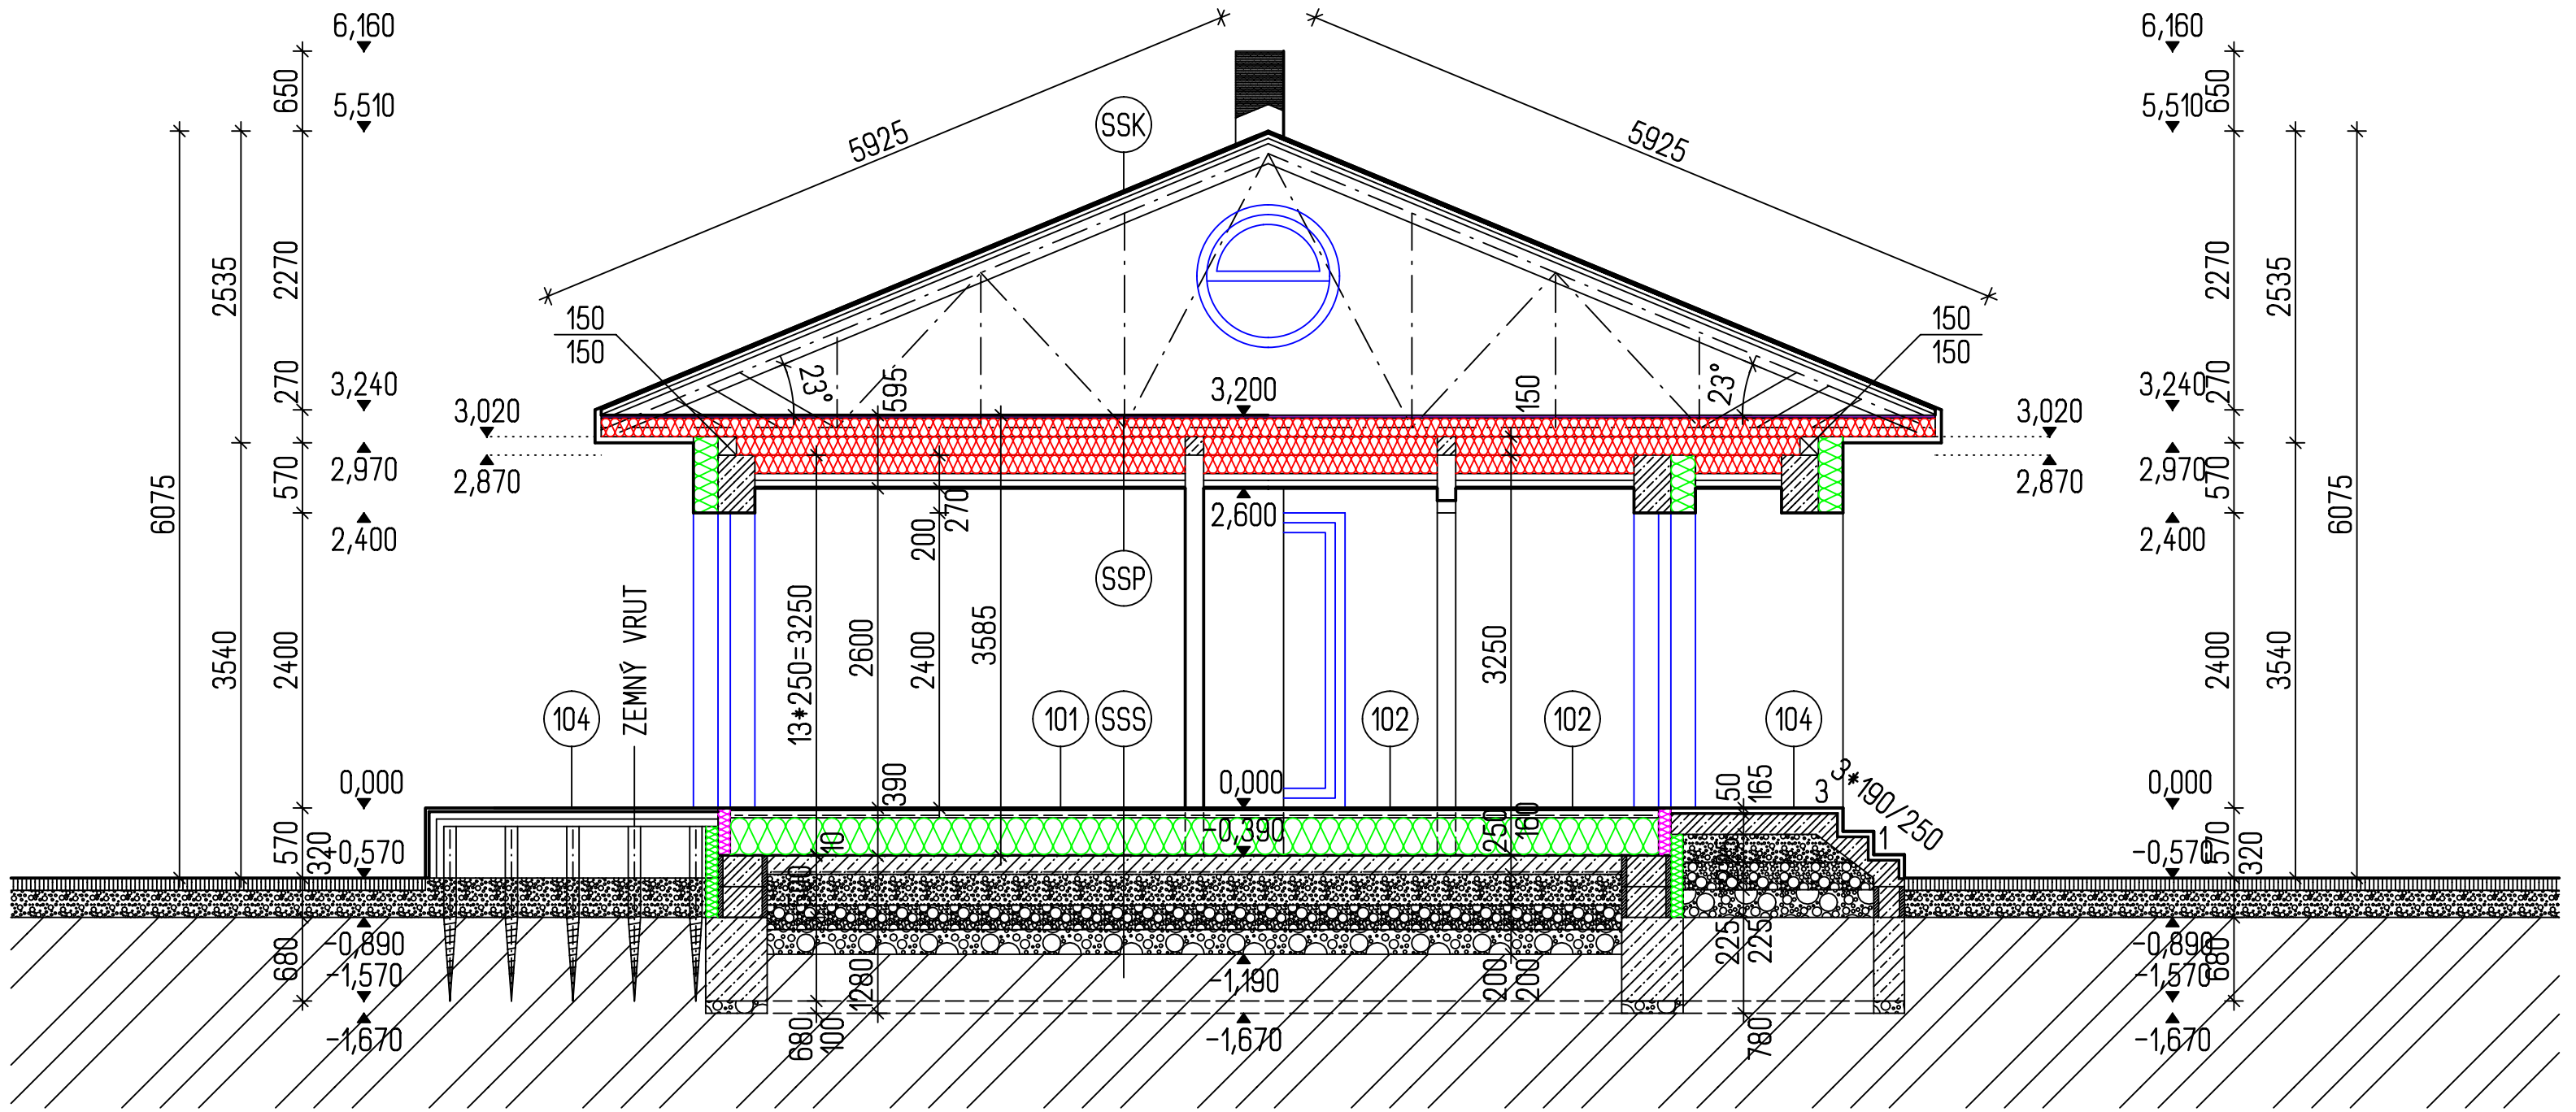

LEGENDA MURIVA

	NAVRHOVANÉ PÓROBETÓNOVÉ OBVODOVÉ MURIVO Z TVÁRNIC PORFIX HRÚBKY 300 MM, ROZMEROV 300*240*590 MM, NA MALTU PORFIX CELOPLOŠNÚ TENKU ŠKÁRU ZATEPLENÉ MINERÁLNOU VLNOU MW HRÚBKY 200 MM
	NAVRHOVANÉ PÓROBETÓNOVÉ NENOSNÉ MURIVO Z TVÁRNIC PORFIX HRÚBKY 150 MM, ROZMEROV 150*240*590 MM, NA MALTU PORFIX CELOPLOŠNÚ TENKU ŠKÁRU
	PREFABRIKOVANÝ KOMÍNOVÝ PLÁŠŤ Z VLÁKNITÉHO BETÓNU - IZOLOVANÝ, TYP UNIADV20, PRIEREZ 200 MM, ROZMEROV 390*390 MM, ŠAMOTOVÁ VLOŽKA UNI

SSS SKLADBA SPODNEJ ČASTI STAVBY

- NÁŠLAPNÁ VRSTVA PODĽA ÚČELU MIESTNOSTI HRÚBKY 20 MM
- CEMENTOVÝ POTER C 20/25 S KARI ROHOŽOU 100*100*4 MM HRÚBKY 60 MM
- PE FÓLIA
- TVRDENÁ TEPELNÁ IZOLÁCIA HR.300 MM OBJEMOVEJ HMOTNOSTI MIN. 200kgm-3
- PE FÓLIA
- IZOLÁCIA PROTI VODE A ZEMNEJ VLHKOSTI SIKAPLAN WP 1100-15 HL HRÚBKY 1,5 MM
- PODKLADNÝ BETÓN C 20/25 HRÚBKY 160 MM S KARI ROHOŽOU 200*200*4 MM
- ZHUTNENÝ ŠTRKOVÝ NÁSYP HRÚBKY 250 MM FRAKCIE 8 - 32 MM
- ZHUTNENÝ ŠTRKOVÝ NÁSYP HRÚBKY 200 MM FRAKCIE 0 - 63 MM
- ZHUTNENÝ ŠTRKOVÝ NÁSYP HRÚBKY 200 MM FRAKCIE 63 - 125 MM
- PÔVODNÝ TERÉN

SSK SKLADBA STREŠNEJ KRYTINY

- STREŠNÁ KRYTINA Z POPLASTOVANÉHO PLECHU
- PRIEČNE LAŤOVANIE 40/60 MM
- POZDĹŽNE LAŤOVANIE 40/60 MM
- FÓLIA TYVEK
- VRCHNÁ PÁSNICA DREVENÉHO ZBÍJANÉHO VAZNÍKA

SSP SKLADBA STROPU NAD 1.NP

- ZÁKLOP Z OSB DOSÁK HR.25 MM
- SPODNÁ PÁSNICA DREVENÉHO VAZNÍKA
- TEPELNÁ IZOLÁCIA MINERÁLNA VLNA (SKLENNÁ VLNA) HRÚBKY 450 MM
- NOSNÁ KONŠTRUKCIA SADROKARTÓNU 105 MM
- PAROZÁBRANA
- PROTIPOŽIARNY, VODEODOLNÝ SADROKARTÓN 15 MM

KRESLIL ING.VLADIMÍR PAVÚK	VYPRACOVAL ING.VLADIMÍR PAVÚK	ZOD. PROJEKTANT ING.VLADIMÍR PAVÚK	ING.VLADIMÍR PAVÚK TEL.: 0905 626 622 SÍDLISKO I, SÚP.Č. 980 093 01 VRANOV N.T.
MIESTO STAVBY: PARC.Č. 2908/1, 2905/3, K.Ú. VRANOV N.T.			
INVESTOR: LUKÁČ MICHAL A LENKA,LÚČNA 2679/40,VRANOV N.T.			
STAVBA : **RODINNÝ DOM - NOVOSTAVBA**			POČET 3*A4 DÁTUM 04/2021 STUPEŇ ZÚaSK KÓTOVANIE MM Č. ZÁKAZKY
OBJEKT: SO 01 - RODINNÝ DOM DIEL : ARCHITEKTONICKO STAVEBNÉ RIEŠENIE OBSAH : REZ A - A			MIERKA 1:50 Č. VÝKRESU SO01.A4